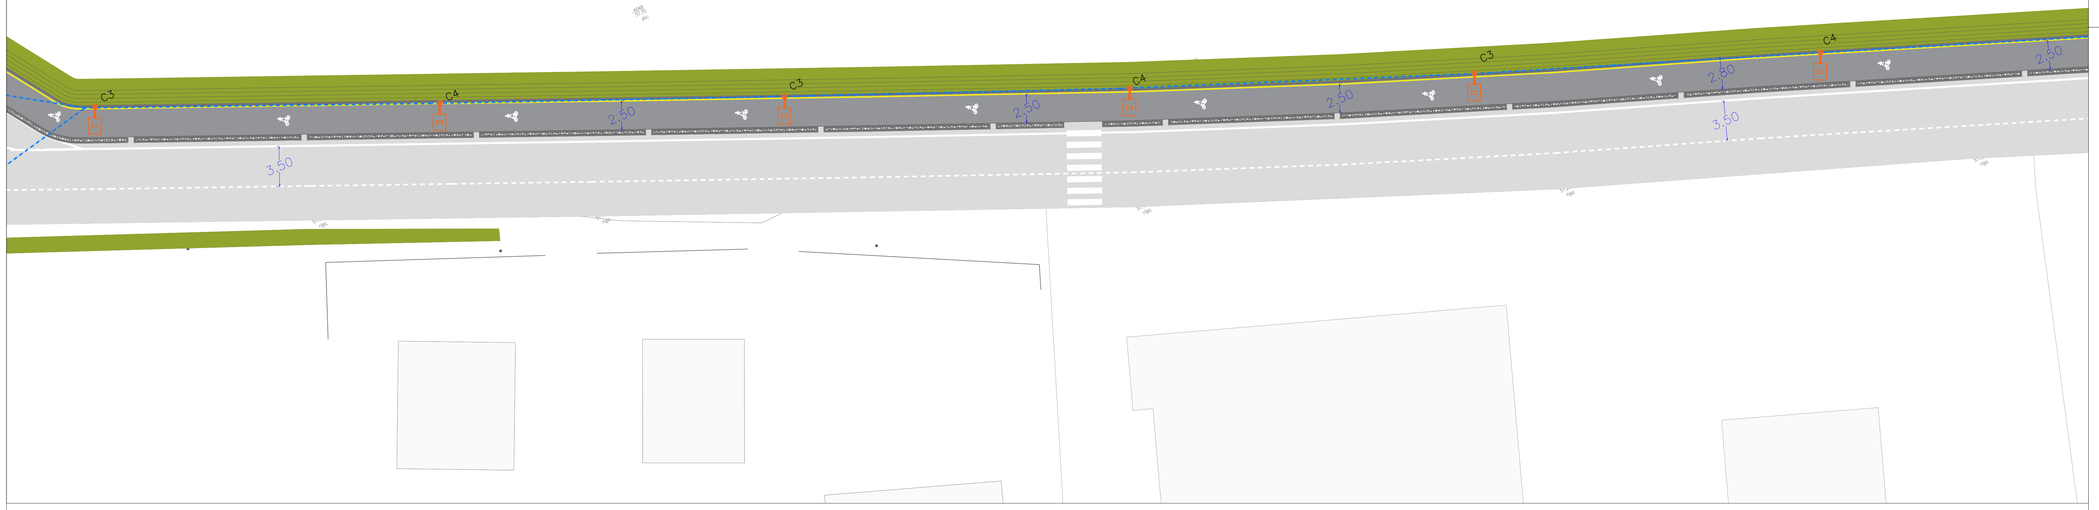

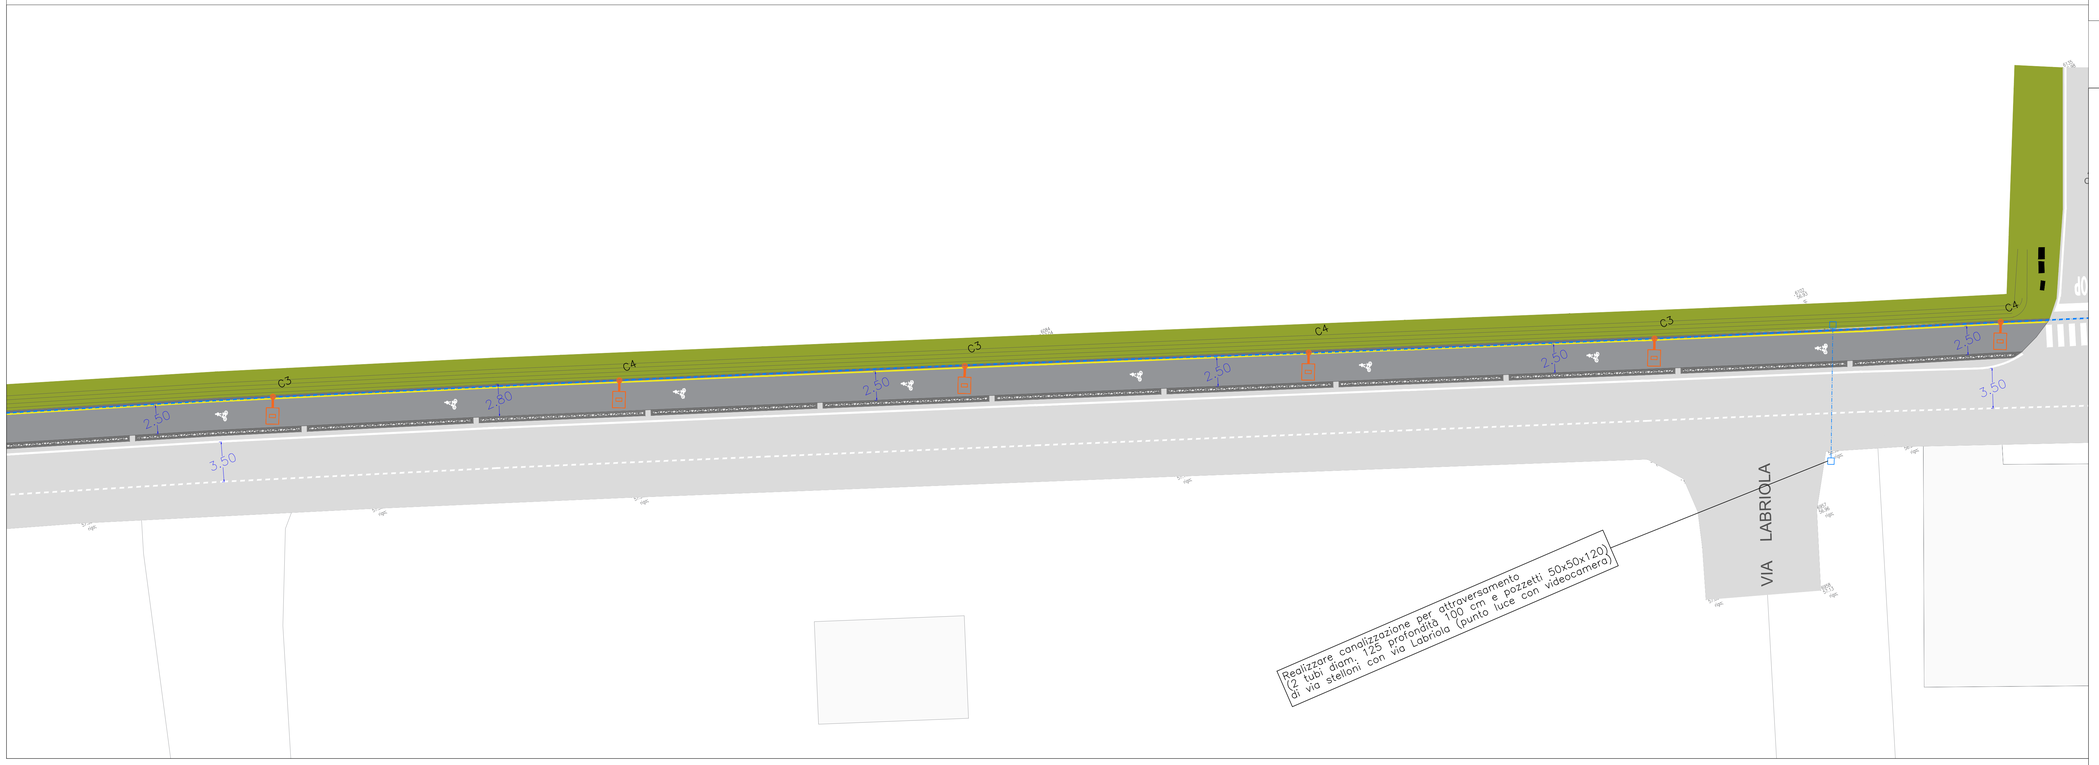

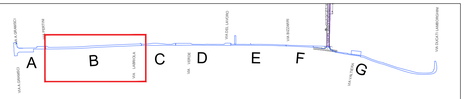

cavidotto 2x10 mmq 82,3m

1183m

3

LEGENDA

CAVIDOTTO INTERRATA DIAMETRO 125 mm

DISPERSORE DI TERRA ENTRO POZZETTO IN C.L.S. DIPEZZANABILE CON CHIUSINO IN GHISA

POZZETTO IN C.L.S. DIPEZZANABILE CON CHIUSINO IN GHISA

LEGENDA APPARECCHI ILLUMINANTI E PALI VIA STELLONI SX

	Simbolo	TIPO PALO	SORGENTE
1		PALO CONICO DRITTO SINGOLO HFT 8mt IN ACCIAIO ZINCATO S 235 ZINCATO + SMALTO RAL 7035 RIGIDO PUNTO LUCE NUOVO PLINTO	1 x AEC ITALO 1 OFT STM 3.7-4W CRTO CL2 IP67 (+IP20 on 20MIN DAY SUPERIORE CON SPD VH ET TERMA 4W 4000K CRI 70 LED 3000mA 350mA 4000K CRI 70 LED 3000mA 350mA 4W - TEMPERATURA AMBIENTE 35°C COLORE 3000K CON FUSIBILE A BORDO LATO STRADA
23		PALO CONICO DRITTO SINGOLO HFT 8mt IN ACCIAIO ZINCATO S 235 ZINCATO + SMALTO RAL 7035 RIGIDO PUNTO LUCE NUOVO PLINTO	1 x AEC ITALO 1 OFT STM 3.5-2W CRTO CL2 IP IP IP 67 (+IP20 on 20MIN DAY SUPERIORE CON SPD VH ET TERMA 2W 4000K CRI 70 LED 3000mA 350mA 4000K CRI 70 LED 3000mA 350mA 2W - TEMPERATURA AMBIENTE 35°C COLORE 3000K CON FUSIBILE A BORDO
9		PALO CONICO DRITTO SINGOLO HFT 8mt IN ACCIAIO ZINCATO S 235 JR ZINCATO + SMALTO RAL 7035 RIGIDO PUNTO LUCE NUOVO PLINTO	1 x AEC ITALO 1 OFT STM 3.5-2W CRTO CL2 IP IP IP 67 (+IP20 on 20MIN DAY SUPERIORE CON SPD VH ET TERMA 2W 4000K CRI 70 LED 3000mA 350mA 4000K CRI 70 LED 3000mA 350mA 2W - TEMPERATURA AMBIENTE 35°C COLORE 3000K CON FUSIBILE A BORDO
4		PALO CONICO DRITTO SINGOLO HFT 8mt IN ACCIAIO ZINCATO S 235 JR ZINCATO + SMALTO RAL 7035 RIGIDO PUNTO LUCE NUOVO PLINTO	1 x AEC ITALO 1 OFT STM 3.5-2W CRTO CL2 IP IP IP 67 (+IP20 on 20MIN DAY SUPERIORE CON SPD VH ET TERMA 2W 4000K CRI 70 LED 3000mA 350mA 4000K CRI 70 LED 3000mA 350mA 2W - TEMPERATURA AMBIENTE 35°C COLORE 3000K CON FUSIBILE A BORDO
5		PALO CONICO DRITTO SINGOLO HFT 8mt IN ACCIAIO ZINCATO S 235 JR ZINCATO + SMALTO RAL 7035 RIGIDO PUNTO ESISTENTE	1 x AEC ITALO 1 OFT STM 3.5-2W CRTO CL2 IP IP IP 67 (+IP20 on 20MIN DAY SUPERIORE CON SPD VH ET TERMA 2W 4000K CRI 70 LED 3000mA 350mA 4000K CRI 70 LED 3000mA 350mA 2W - TEMPERATURA AMBIENTE 35°C COLORE 3000K CON FUSIBILE A BORDO
14		PALO CONICO DRITTO SINGOLO HFT 8mt IN ACCIAIO ZINCATO S 235 ZINCATO COLORE NERO RIGIDO PUNTO LUCE NUOVO PLINTO	SISTEMA PER ATTRAVERSAMENTO PEDONALE CON ATTRAVERSAMENTO PEDONALE CON PALO 8mt IN ACCIAIO ZINCATO CON LAMPEGGIANTE CEOPPIA REGENA BI-FACCIALE LUMINOSA INDICANTE RISPETTIVAMENTE I PEDONI E LA SOLA LUCE GIALLA PER I VEICOLI IN ATTRAVERSAMENTO E SU PER L'ALLOGGIAMENTO DELL'ALIMENTAZIONE E BATTERIA (DOVRA' ESSERE POSIZIONATO SU PALO E NON A TERRA)

L-TN

FASE DI RIFERIMENTO

CIRCUITO IDENTIFICATIVO DAL QUADRO ELETTRICO

CITTA' METROPOLITANA DI BOLOGNA

COMUNE DI SALA BOLOGNESE

PROGETTO DEFINITIVO/ESECUTIVO AI SENSI D.LGS 18 APRILE 2016, N. 50 E DEL D.P.R. 5 OTTOBRE 2010, N. 207
PISTA CICLABILE VIA STELLONI

IN ATTUAZIONE DELL'ACCORDO TERRITORIALE PER LO SVILUPPO DELLE AREE PRODUTTIVE SOVRACOMUNALI DELL'ASSOCIAZIONE TERRE D'ACQUA IN VARIANTE ALLA PIANIFICAZIONE URBANISTICA COMUNALE AI SENSI DELL'ART. 34 DEL DLGS 267/2000 E DEGLI ARTT. 60 e 61 DELLA 24/2017

Progettazione e Direzione Lavori

Via Piave 178 | 10014
Caluso TO
info@progecasrl.it
www.progecasrl.it

Urbanistica e progettazione opere di urbanizzazione

The Blossom Avenue Partners, Corso Italia, 13, 20122, Milano, tbapartners@pec.it

Proponente

Kryalos SGR S.p.A., Via Cordusio n. 1, Milano

Piano di Sicurezza e Coordinamento

Geom. Marco Fortina - Corso matteotti, 30 - Novara

Progetto Illuminotecnico

Per. Ind. Simone Riccardi - via Einaudi, 115 - Rovigo

Rilievo cartografico

Geom. Gianluca Passarella, via M. Lessini 119/d, Verona

Commessa	*Scala*	*Data*	*Tavola*
620_2020	1:200	10/03/2022	9.2

Nome file	*Tipo file*
Progetto Illuminotecnico Via Stelloni	DWG

Agg.to N.	Data	Descrizione	Redatto	Verif.	Approv.
0	22/12/2021	Prima emissione	TBA	TBA	MC
1	10/03/2022	Aggiornamento	TBA	TBA	MC
2	24/10/2022	Aggiornamento	TBA	TBA	MC

Illuminazione Pubblica - LOTTO B