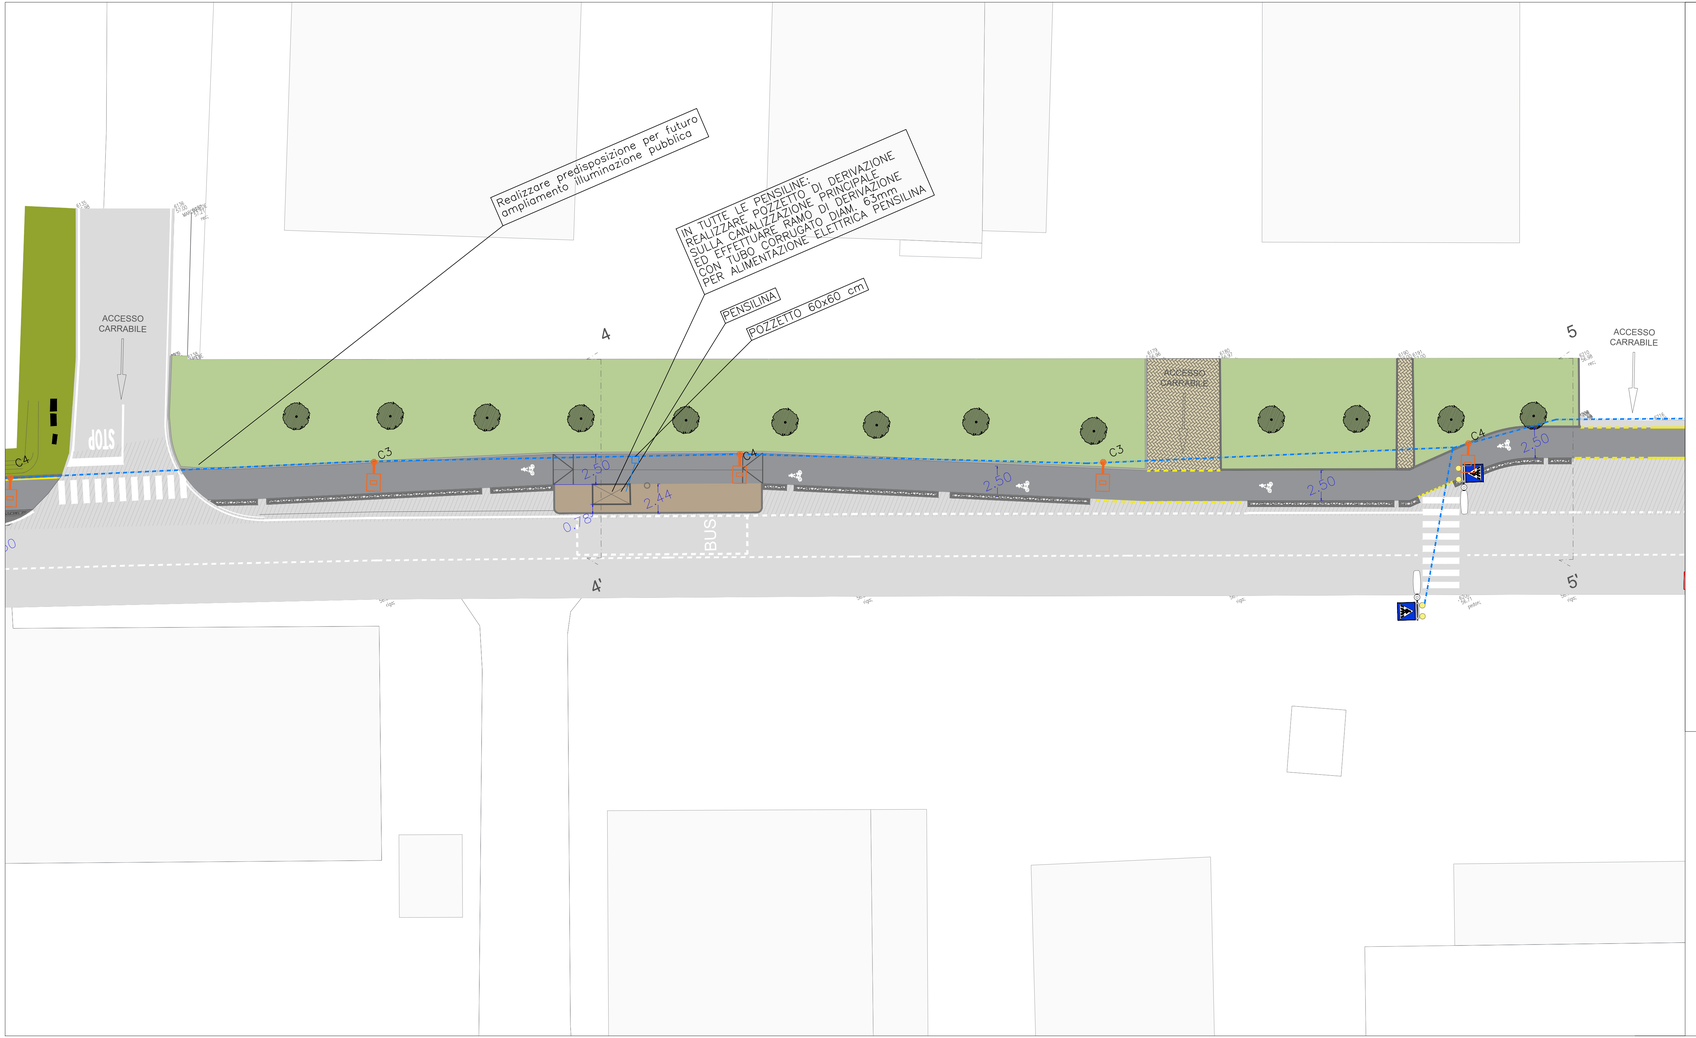

cavidotto 2x10 mmq 82,3m

1183m

3

LEGENDA

- CAVIDOTTO INTERRATO DIAMETRO 125 mm
- DISPERSORE DI TERRA ENTRO POZZETTO IN C.L.S. ISPEZIONABILE CON CHIUSINO IN GHISA
- POZZETTO IN C.L.S. ISPEZIONABILE CON CHIUSINO IN GHISA

LEGENDA APPARECCHI ILLUMINANTI E PALI VIA STELLONI SX

	Simbolo	TIPO PALO	SORGENTE
1		PALO CONICO DRITTO SINGOLO HFT 8m IN ACCIAIO ZINCATO S 235 JR ZINCATO + SMACOS RIUSO PUNTO LUCE NUOVO PUNTO	1 x AEC ITALO 1 DF3 STM 3.5-4M ORTO CL2 102 W J/ 14270 lm ZAMPA DAC SUPERIORE CON SPD VIA E1 SCEVA ATTACCO TP Ø60 COL GRIGIO SATINATO SEMILUCIDO IP66 – DRIVER DALI – TEMPERATURA AMBIENTE 35°C COLORE 3000K CON FUSIBILE A BORDO LATO STRADA
23		PALO CONICO DRITTO SINGOLO HFT 8m IN ACCIAIO ZINCATO S 235 JR ZINCATO + SMACOS RIUSO PUNTO LUCE NUOVO PUNTO	1 x AEC ITALO 1 DF3 STM 3.5-3M ORTO CL2 57 W J/ 8870 lm ZAMPA DAC SUPERIORE CON SPD VIA E1 SCEVA ATTACCO TP Ø60 COL GRIGIO SATINATO SEMILUCIDO IP66 – DRIVER DALI – TEMPERATURA AMBIENTE 35°C COLORE 3000K CON FUSIBILE A BORDO
9		PALO CONICO DRITTO SINGOLO HFT 8m IN ACCIAIO ZINCATO S 235 JR ZINCATO + SMACOS RECUPERO PUNTO ESISTENTE	1 x AEC ITALO 1 DF3 STM 3.5-3M ORTO CL2 57 W J/ 8870 lm ZAMPA DAC SUPERIORE CON SPD VIA E1 SCEVA ATTACCO TP Ø60 COL GRIGIO SATINATO SEMILUCIDO IP66 – DRIVER DALI – TEMPERATURA AMBIENTE 35°C COLORE 3000K CON FUSIBILE A BORDO
4		PALO CONICO DRITTO SINGOLO HFT 8m IN ACCIAIO ZINCATO S 235 JR ZINCATO + SMACOS RIUSO PUNTO LUCE NUOVO PUNTO	1 x AEC ITALO 1 DF3 STM 3.5-2M ORTO CL2 38 W J/ 5700 lm ZAMPA DAC SUPERIORE CON SPD VIA E1 SCEVA ATTACCO TP Ø60 COL GRIGIO SATINATO SEMILUCIDO IP66 – DRIVER DALI – TEMPERATURA AMBIENTE 35°C COLORE 3000K CON FUSIBILE A BORDO
5		PALO CONICO DRITTO SINGOLO HFT 8m IN ACCIAIO ZINCATO S 235 JR ZINCATO + SMACOS RECUPERO PUNTO ESISTENTE	1 x AEC ITALO 1 DF3 STM 3.5-2M ORTO CL2 38 W J/ 4840 lm ZAMPA DAC SUPERIORE CON SPD VIA E1 SCEVA ATTACCO TP Ø60 COL GRIGIO SATINATO SEMILUCIDO IP66 – DRIVER DALI – TEMPERATURA AMBIENTE 35°C COLORE 3000K CON FUSIBILE A BORDO
14		PALO CONICO DRITTO SINGOLO HFT 8m IN ACCIAIO ZINCATO S 235 JR ZINCATO + SMACOS RIUSO PUNTO LUCE NUOVO PUNTO	SISTEMA PER ATTRAVERSAMENTO PEDONALE CON APPARECCHIO ILLUMINANTE IN CIMA E TABELLA BIFACIALE CON LAMPEGGIANTE DOPPIA INDICENA Bi-FACIALE ORIZZONTALE ALIMENTATO DA PANNELLO SOLARE 100W LOCATO, OLTRE AL DISPOSITIVO DI LAMPEGGIO, IL BOX PER L'ALLOGGIAMENTO DELL'ALIMENTAZIONE E BATTERIA DOVRA' ESSERE POSIZIONATO SU PALO E NON A TERRA

L-TN

FASE DI RIFERIMENTO

CIRCUITO IDENTIFICATIVO DAL QUADRO ELETTRICO

N.B. TUTTE LE POSIZIONI DELLE APPARECCHIATURE ELETTRICHE DOVRANNO ESSERE VERIFICATE IN CANTIERE

N.B. ALLA FINE DEL CANTIERE SE NECESSARIO SARA' AUMENTATA LA POTENZA DEL CONTATORE ENEL

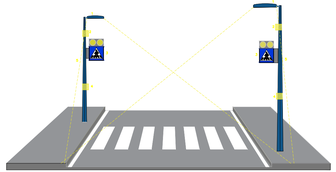

1. Lampione illuminazione attraversamento stradale
2. Sensore di rilevamento
3. Segnaletica illuminata di attraversamento
4. Pulsante di accensione sistema APL
5. Cabina elettrica di funzionamento

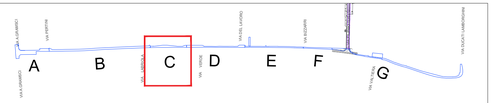

CITTA' METROPOLITANA DI BOLOGNA

COMUNE DI SALA BOLOGNESE

PROGETTO DEFINITIVO/ESECUTIVO AI SENSI D.LGS 18 APRILE 2016, N. 50 E DEL D.P.R. 5 OTTOBRE 2010, N. 207
PISTA CICLABILE VIA STELLONI

IN ATTUAZIONE DELL'ACCORDO TERRITORIALE PER LO SVILUPPO DELLE AREE PRODUTTIVE SOVRACOMUNALI DELL'ASSOCIAZIONE TERRE D'ACQUA IN VARIANTE ALLA PIANIFICAZIONE URBANISTICA COMUNALE AI SENSI DELL'ART. 34 DEL DLGS 267/2000 E DEGLI ARTT. 60 e 61 DELLA 24/2017

Progettazione e Direzione Lavori

PROGECA

Via Piave 178 |10014 Caluso TO
info@progecasrl.it
www.progecasrl.it

Urbanistica e progettazione opere di urbanizzazione

BLOSSOM AVENUE

The Blossom Avenue Partners, Corso Italia, 13, 20122, Milano, tbapartners@pec.it

Proponente

Kryalos SGR S.p.A., Via Cordusio n. 1, Milano

Piano di Sicurezza e Coordinamento

Geom. Marco Fortina - Corso matteotti, 30 - Novara

Progetto Illuminotecnico

Per. Ind. Simone Riccardi - via Einaudi, 115 - Rovigo

Rilievo cartografico

Geom. Gianluca Passarella, via M. Lessini 119/d, Verona

Commessa	*Scala*	*Data*	*Tavola*
620_2020	1:200	30/11/2022	9.3

Nome file	*Tipo file*
Progetto illuminotecnico Via Stelloni	DWG

Agg.to N.	Data	Descrizione	Redatto	Verif.	Approv.
0	22/12/2021	Prima emissione	TBA	TBA	MC
1	10/03/2022	Aggiornamento	TBA	TBA	MC
2	24/10/2022	Aggiornamento	TBA	TBA	MC
3	30/11/2022	Aggiornamento	TBA	TBA	MC

Illuminazione Pubblica - LOTTO C