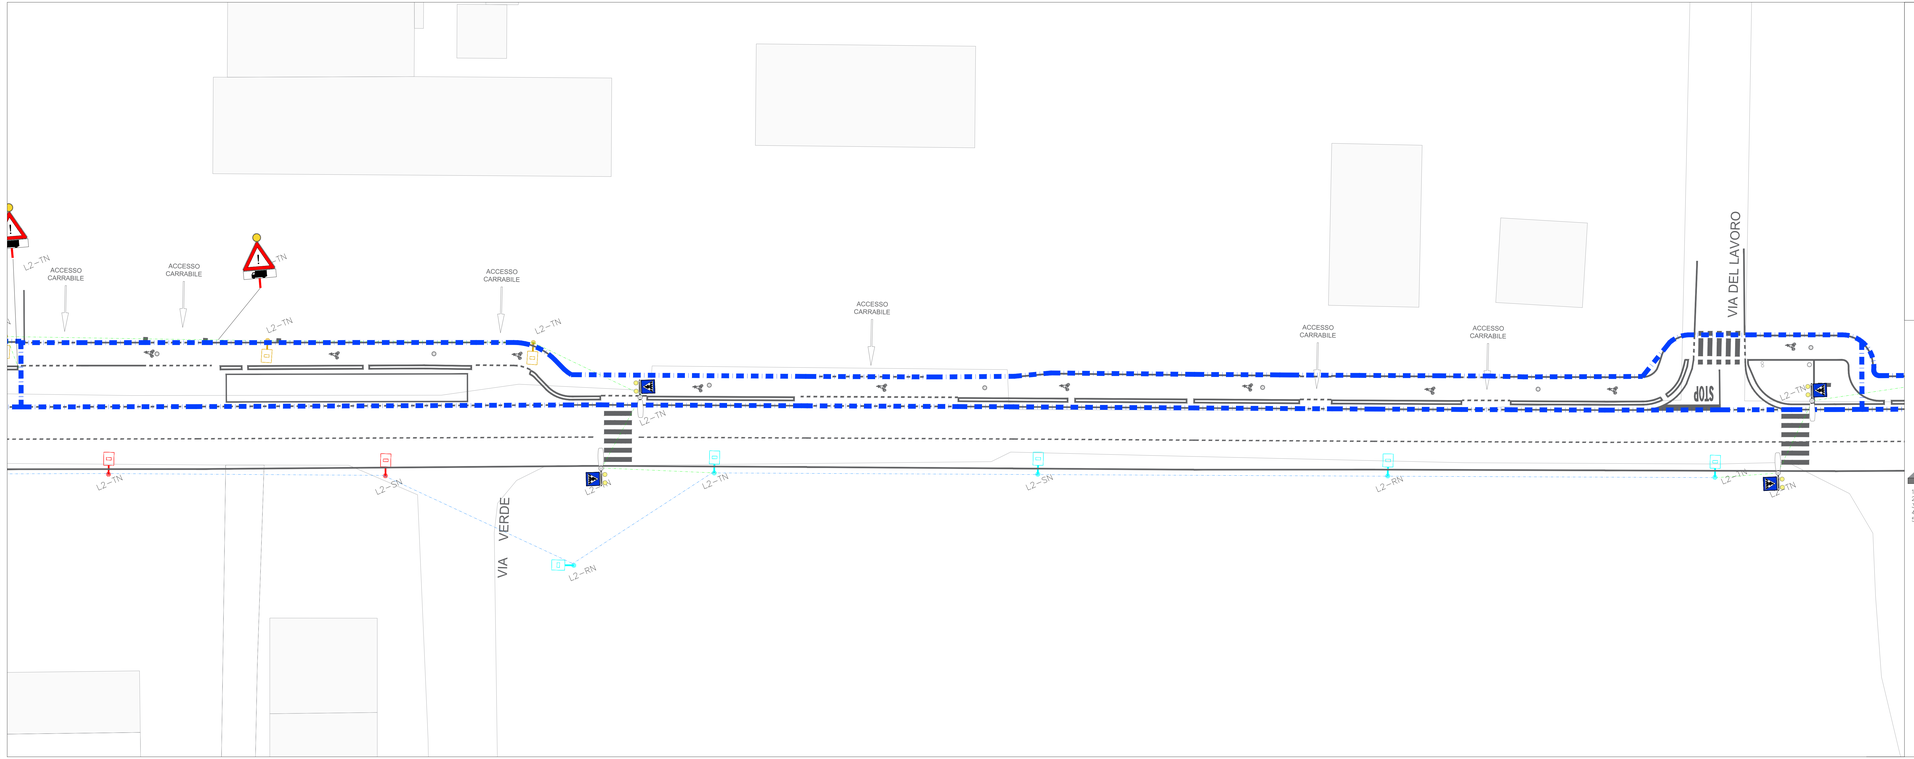

LEGENDA

CARATTERI ALTIMETRICI ESISTENTE IPOTESI DIAMETRO 125 mm	SUDDIVISIONE IN LOTTI DI INTERVENTO
CARATTERI ALTIMETRICI NUOVO DIAMETRO 125 mm	RIMETTO VIA TURATI
DEPERSIONE DI TERRA ESITRO DIAMETRO 125 mm DA RIMUOVERE CON DISJUNTORE DI SHIEL	PROGETTO
POZZETTO di L.C.S. ISPEZIONABILE CON DISJUNTORE DI SHIEL	PROGETTO DELIABILE

LEGENDA APPARECCHI ILLUMINANTI E PALI VIA STELLONI SX

Simbolo	TIPO PALO	SORGENTE
	PALO CONICO DIRETTO SINGOLO HFT 8m IN ACCIAIO ZINCATO S 235 JR PALO CONICO DIRETTO SINGOLO HFT 8m IN ACCIAIO ZINCATO S 235 JR NUOVO PUNTO LUCE NUOVO PUNTO	L-LED ITALY LITE ETR 12-84-CW-NTO (L.E.D.P. OPTICS) GRADO DI SUPERIORE CONFORME ALLE SEGUENTI ESIGENZE: GRADO INTRINSECAMENTE SICURO DEL VERDE NELL'AMBIENTE ESTERNO CONFORME ALLA NORMA CEI EN 60598-2-3 ENVEC
	PALO CONICO DIRETTO SINGOLO HFT 8m IN ACCIAIO ZINCATO S 235 JR PALO CONICO DIRETTO SINGOLO HFT 8m IN ACCIAIO ZINCATO S 235 JR ESISTENTE DA RIMUOVERE	L-LED ITALY LITE ETR 12-84-CW-NTO (L.E.D.P. OPTICS) GRADO DI SUPERIORE CONFORME ALLE SEGUENTI ESIGENZE: GRADO INTRINSECAMENTE SICURO DEL VERDE NELL'AMBIENTE ESTERNO CONFORME ALLA NORMA CEI EN 60598-2-3 ENVEC
	PALO CONICO DIRETTO SINGOLO HFT 8m IN ACCIAIO ZINCATO S 235 JR PALO CONICO DIRETTO SINGOLO HFT 8m IN ACCIAIO ZINCATO S 235 JR NUOVO PUNTO LUCE NUOVO PUNTO	L-LED ITALY LITE ETR 12-84-CW-NTO (L.E.D.P. OPTICS) GRADO DI SUPERIORE CONFORME ALLE SEGUENTI ESIGENZE: GRADO INTRINSECAMENTE SICURO DEL VERDE NELL'AMBIENTE ESTERNO CONFORME ALLA NORMA CEI EN 60598-2-3 ENVEC
	PALO CONICO DIRETTO SINGOLO HFT 8m IN ACCIAIO ZINCATO S 235 JR PALO CONICO DIRETTO SINGOLO HFT 8m IN ACCIAIO ZINCATO S 235 JR ESISTENTE DA RIMUOVERE	L-LED ITALY LITE ETR 12-84-CW-NTO (L.E.D.P. OPTICS) GRADO DI SUPERIORE CONFORME ALLE SEGUENTI ESIGENZE: GRADO INTRINSECAMENTE SICURO DEL VERDE NELL'AMBIENTE ESTERNO CONFORME ALLA NORMA CEI EN 60598-2-3 ENVEC
	PALO CONICO DIRETTO SINGOLO HFT 8m IN ACCIAIO ZINCATO S 235 JR PALO CONICO DIRETTO SINGOLO HFT 8m IN ACCIAIO ZINCATO S 235 JR NUOVO PUNTO LUCE NUOVO PUNTO	L-LED ITALY LITE ETR 12-84-CW-NTO (L.E.D.P. OPTICS) GRADO DI SUPERIORE CONFORME ALLE SEGUENTI ESIGENZE: GRADO INTRINSECAMENTE SICURO DEL VERDE NELL'AMBIENTE ESTERNO CONFORME ALLA NORMA CEI EN 60598-2-3 ENVEC
	PALO CONICO DIRETTO SINGOLO HFT 8m IN ACCIAIO ZINCATO S 235 JR PALO CONICO DIRETTO SINGOLO HFT 8m IN ACCIAIO ZINCATO S 235 JR NUOVO PUNTO LUCE NUOVO PUNTO	SATERN PER ATTRAVERSAMENTO PEDONALE CON APPARECCHI LILLIPUTIANI IN CORA E TABELLA INTERVALLE CON LAMPEGGIANTE

L-TN

FASE DI RIFERIMENTO	N.B. TUTTE LE POSIZIONI DELLE APPARECCHIATURE ELETTRICHE DOVRANNO ESSERE VERIFICATE IN CANTIERE
CIRCUITO IDENTIFICATIVO DAL QUADRO ELETTRICO	N.B. ALLA FINE DEL CANTIERE SE NECESSARIO SARA' AUMENTATA LA POTENZA DEL CONTATORE ENEL

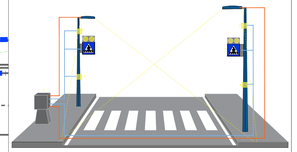

1. Lampione illuminazione attraversamento stradale
2. Sensore di rilevamento
3. Segnaletica illuminata di attraversamento
4. Pulsante di accensione sistema APL
5. Cabina elettrica di funzionamento

CITTA' METROPOLITANA DI BOLOGNA

COMUNE DI SALA BOLOGNESE

PROGETTO DEFINITIVO/ESECUTIVO AI SENSI D.LGS 18 APRILE 2016, N. 50 E DEL D.P.R. 5 OTTOBRE 2010, N. 207
PISTA CICLABILE VIA STELLONI

IN ATTUAZIONE DELL'ACCORDO TERRITORIALE PER LO SVILUPPO DELLE AREE PRODUTTIVE SOVRACOMUNALI DELL'ASSOCIAZIONE TERRE D'ACQUA IN VARIANTE ALLA PIANIFICAZIONE URBANISTICA COMUNALE AI SENSI DELL'ART. 34 DEL DLGS 267/2000 E DEGLI ARTT. 60 e 61 DELLA 24/2017

Progettazione e Direzione Lavori

Via Piave 178 | I0014 Caluso TO
info@progecasrl.it
www.progecasrl.it

Urbanistica e progettazione opere di urbanizzazione

The Blossom Avenue Partners, Corso Italia, 13, 20122, Milano, 8apartners@pec.it

Proponente

Kryalos SGR S.p.A., Via Cordusio n. 1, Milano

Piano di Sicurezza e Coordinamento

Geom. Marco Fortina - Corso matteotti, 30 - Novara

Progetto Illuminotecnico

Per. Ind. Simone Riccardi - via Einaudi, 115 - Rovigo

Piano particellare e Rilievo cartografico

Geom. Matteo Tottoli, via Ho Chi Minh 13 - Bentivoglio

Commessa	*Scala*	*Data*	*Tavola*
620_2020	1:200	10/03/2022	9.4
Nome file	*Tipo file*		
Progetto Illuminotecnico Via Stelloni	DWG		

Agg.to N.	Data	Descrizione	Redatto	Verif.	Approv.
0	22/12/2021	Prima emissione	TBA	TBA	MC
1	10/03/2022	Aggiornamento	TBA	TBA	MC

Illuminazione Pubblica - LOTTO D