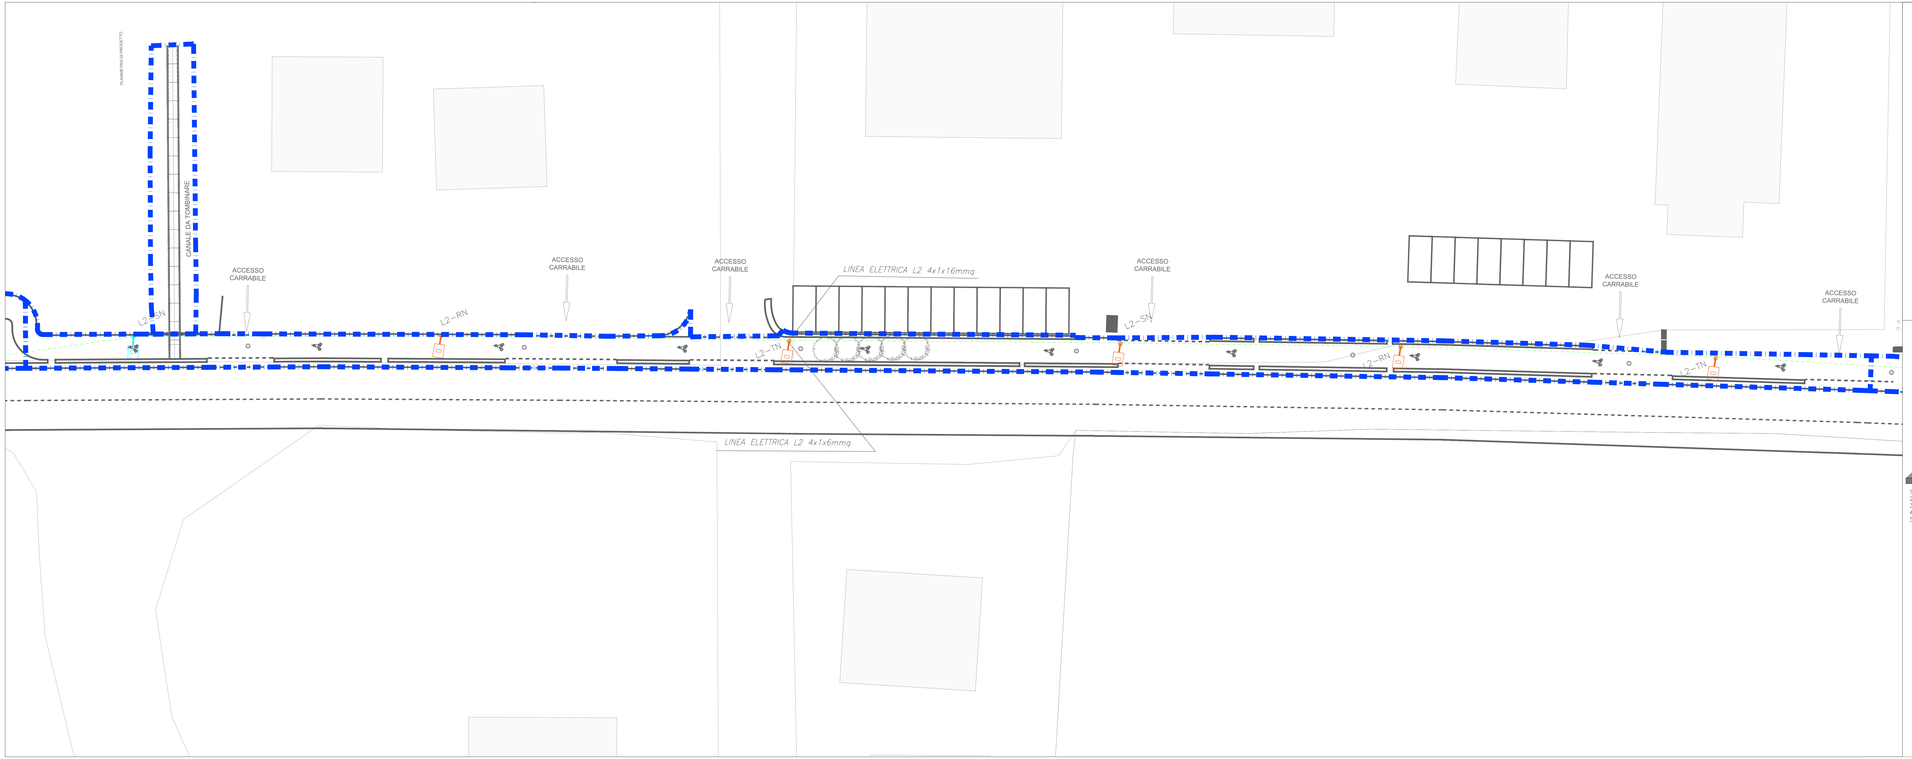

LEGENDA

CAVIDOTTO ESTRATTA ESISTENTE IPOTESI DIAMETRO 125 mm	SUDDIVISIONE IN LOTTI DI INTERVENTO
CAVIDOTTO INTERRATA NUOVO DIAMETRO 125 mm	RIMBTO (IN TURATI)
DISPERSORE DI TERRA ENTRO POZZETTO A.C.L.S. RIPRISTINABILE CON DIA.0,8MM DI SHIELD	PROGETTO
POZZETTO A.C.L.S. RIPRISTINABILE CON DIA.0,8MM DI SHIELD	PROGETTO DELIABILE

LEGENDA APPARECCHI ILLUMINANTI E PALI VIA STELLONI SX

Simbolo	TIPO PALO	SORGENTE
	PALO CONICO DIRETTO ORIGOLO HFT 8m IN ACCIAIO ZINCATO S.235 JR PER ALTEZZE FINO A 10m. INSERIMENTO PLASTICO LUCE NERO PLANO	LED ITALO LIFE EFFE CLEAN CRYSTO 2.0 2T 16 OPTICA DIRECTA ALTA PRESTAZIONE CON ALETTE ESTRAI ATTACCO TY 4W 3000K 4000K 5700K 350mA 700mA 1050mA 4000K 5700K CRI70 CRI80 CRI90 CONTENITORE ALUMINIO E VETRO COLORE GRIGIO CONTEMPORANEO 2 GRADI
	PALO CONICO DIRETTO ORIGOLO HFT 8m IN ACCIAIO ZINCATO S.235 JR PER ALTEZZE FINO A 10m. INSERIMENTO PLASTICO LUCE NERO PLANO SEGMENTO CURVO ESISTENTE	LED ITALO LIFE EFFE CLEAN CRYSTO 2.0 2T 16 OPTICA DIRECTA ALTA PRESTAZIONE CON ALETTE ESTRAI ATTACCO TY 4W 3000K 4000K 5700K 350mA 700mA 1050mA 4000K 5700K CRI70 CRI80 CRI90 CONTENITORE ALUMINIO E VETRO COLORE GRIGIO CONTEMPORANEO 2 GRADI
	PALO CONICO DIRETTO ORIGOLO HFT 8m IN ACCIAIO ZINCATO S.235 JR PER ALTEZZE FINO A 10m. INSERIMENTO PLASTICO LUCE NERO PLANO	LED ITALO LIFE EFFE CLEAN CRYSTO 2.0 2T 16 OPTICA DIRECTA ALTA PRESTAZIONE CON ALETTE ESTRAI ATTACCO TY 4W 3000K 4000K 5700K 350mA 700mA 1050mA 4000K 5700K CRI70 CRI80 CRI90 CONTENITORE ALUMINIO E VETRO COLORE GRIGIO CONTEMPORANEO 2 GRADI
	PALO CONICO DIRETTO ORIGOLO HFT 8m IN ACCIAIO ZINCATO S.235 JR PER ALTEZZE FINO A 10m. INSERIMENTO PLASTICO LUCE NERO PLANO CIRCUITO CIRCOLARE SEGMENTO CURVO ESISTENTE	LED ITALO LIFE EFFE CLEAN CRYSTO 2.0 R-N 4W 4000K 5700K 350mA 700mA 1050mA 4000K 5700K CRI70 CRI80 CRI90 CONTENITORE ALUMINIO E VETRO COLORE GRIGIO CONTEMPORANEO 2 GRADI
	PALO CONICO DIRETTO ORIGOLO HFT 8m IN ACCIAIO ZINCATO S.235 JR PER ALTEZZE FINO A 10m. INSERIMENTO PLASTICO LUCE NERO PLANO	SISTEMA PER ATTRAVERSAMENTO PEDONALE CON APPARECCHI LAMPEGGIANTE IN CORA E TABELLA INTEGRALE CON LAMPEGGIANTE

L-TN		
FASE DI RIFERIMENTO	N.B. TUTTE LE POSIZIONI DELLE APPARECCHIATURE ELETTRICHE DOVRANNO ESSERE VERIFICATE IN CANTIERE	N.B. ALLA FINE DEL CANTIERE SE NECESSARIO SARA' ALIMENTATA LA POTENZA DEL CONTATORE ENEL
CIRCUITO IDENTIFICATIVO DAL QUADRO ELETTRICO		

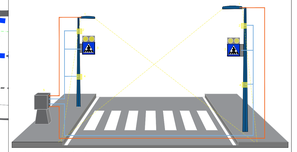

1. Lampione illuminazione attraversamento stradale
2. Sensore di rilevamento
3. Segnaletica illuminata di attraversamento
4. Pulsante di accensione sistema APL
5. Cabina elettrica di funzionamento

CITTA' METROPOLITANA DI BOLOGNA

COMUNE DI SALA BOLOGNESE

PROGETTO DEFINITIVO/ESECUTIVO AI SENSI D.LGS 18 APRILE 2016, N. 50 E DEL D.P.R. 5 OTTOBRE 2010, N. 207
PISTA CICLABILE VIA STELLONI

IN ATTUAZIONE DELL'ACCORDO TERRITORIALE PER LO SVILUPPO DELLE AREE PRODUTTIVE SOVRACOMUNALI DELL'ASSOCIAZIONE TERRE D'ACQUA IN VARIANTE ALLA PIANIFICAZIONE URBANISTICA COMUNALE AI SENSI DELL'ART. 34 DEL DLGS 267/2000 E DEGLI ARTT. 60 e 61 DELLA 24/2017

Progettazione e Direzione Lavori
Via Piave 178 I10014 Caluso TO
info@progecasrl.it
www.progecasrl.it

Urbanistica e progettazione opere di urbanizzazione
The Blossom Avenue Partners, Corso Italia, 13, 20122, Milano, tbapartners@pec.it

Proponente
Kryalos SGR S.p.A., Via Corduso n. 1, Milano

Piano di Sicurezza e Coordinamento
Geom. Marco Fortina - Corso matteotti, 30 - Novara

Progetto Illuminotecnico
Per. Ind. Simone Riccardi - via Einaudi, 115 - Rovigo

Piano particellare e Rilievo cartografico
Geom. Matteo Tottoli, via Ho Chi Minh 13 - Bentivoglio

Commessa	*Scala*	*Data*	*Tavola*
620_2020	1:200	10/03/2022	9.5
Nome file	*Tipo file*		
Progetto Illuminotecnico Via Stelloni	DWG		

Agg.to N.	Data	Descrizione	Redatto	Verif.	Approv.
0	22/12/2021	Prima emissione	TBA	TBA	MC
1	10/03/2022	Aggiornamento	TBA	TBA	MC

Illuminazione Pubblica - LOTTO E