STUDIO TECNICO RIMONDI
Architettura - Urbanistica
BOLOGNA - Via Pietramellara 57
tel. 051 355772
info@studiorimondi.it
www.studiorimondi.com

COMUNE	SALA BOLOGNESE
OGGETTO	PROGETTO PER LA REALIZZAZIONE DI UN NUOVO COMPARTO RESIDENZIALE (Ambito ARS.SB_VIII) NELLA FRAZIONE SALA, A FREGIO DELLA VIA DON G. BOTTI VARIANTE AL POC CON VALENZA DI PUA
PROPRIETA'	FUTURA COSTRUZIONI SRL
COMMITTENTE	FUTURA COSTRUZIONI SRL
PROGETTISTA	RIMONDI ARCH. GIACOMO RIMONDI ARCH. MARCO
DR. LAVORI	RIMONDI GEOM. GIAN PAOLO
OGGETTO	STATO ATTUALE PLANIMETRIA RILIEVO PLANO ALTIMETRICO - RETI DATA 01/04/2021 TAVOLA AR. V.P. .01 SCALA 1:200
PROTOCOLLO	

A TERMINI DI LEGGE SI RISERVA LA PROPRIETA' DI QUESTO DISEGNO

L E G E N D A :

- 1696,00 mq = AREA DI ATTUALE PROPRIETA' FUTURA COSTRUZIONI, FUORI DAL PERIMETRO ARS-SB.VIII OGGETTO DI FUTURA CESSIONE (dati derivanti dalle visure catastali)
- 16227,00 mq = AREA IN AMBITO ARS-SB.VIII - SUPERFICIE RELATIVA AL CALCOLO DELLA TERRITORIALE (dati derivanti dalle visure catastali)
- PRATO
- VERDE PUBBLICO
- RETE ACQUE MISTE
- RETE ACQUE NERE
- RETE ACQUE BIANCHE
- RETE ENERGIA ELETTRICA
- RETE TELECOM
- RETE GAS
- RETE ACQUEDOTTO
- RETE ILLUMINAZIONE PUBBLICA
- POZZETTO 40X40 INTERRATO ESISTENTE PER ISPEZIONE FODERO

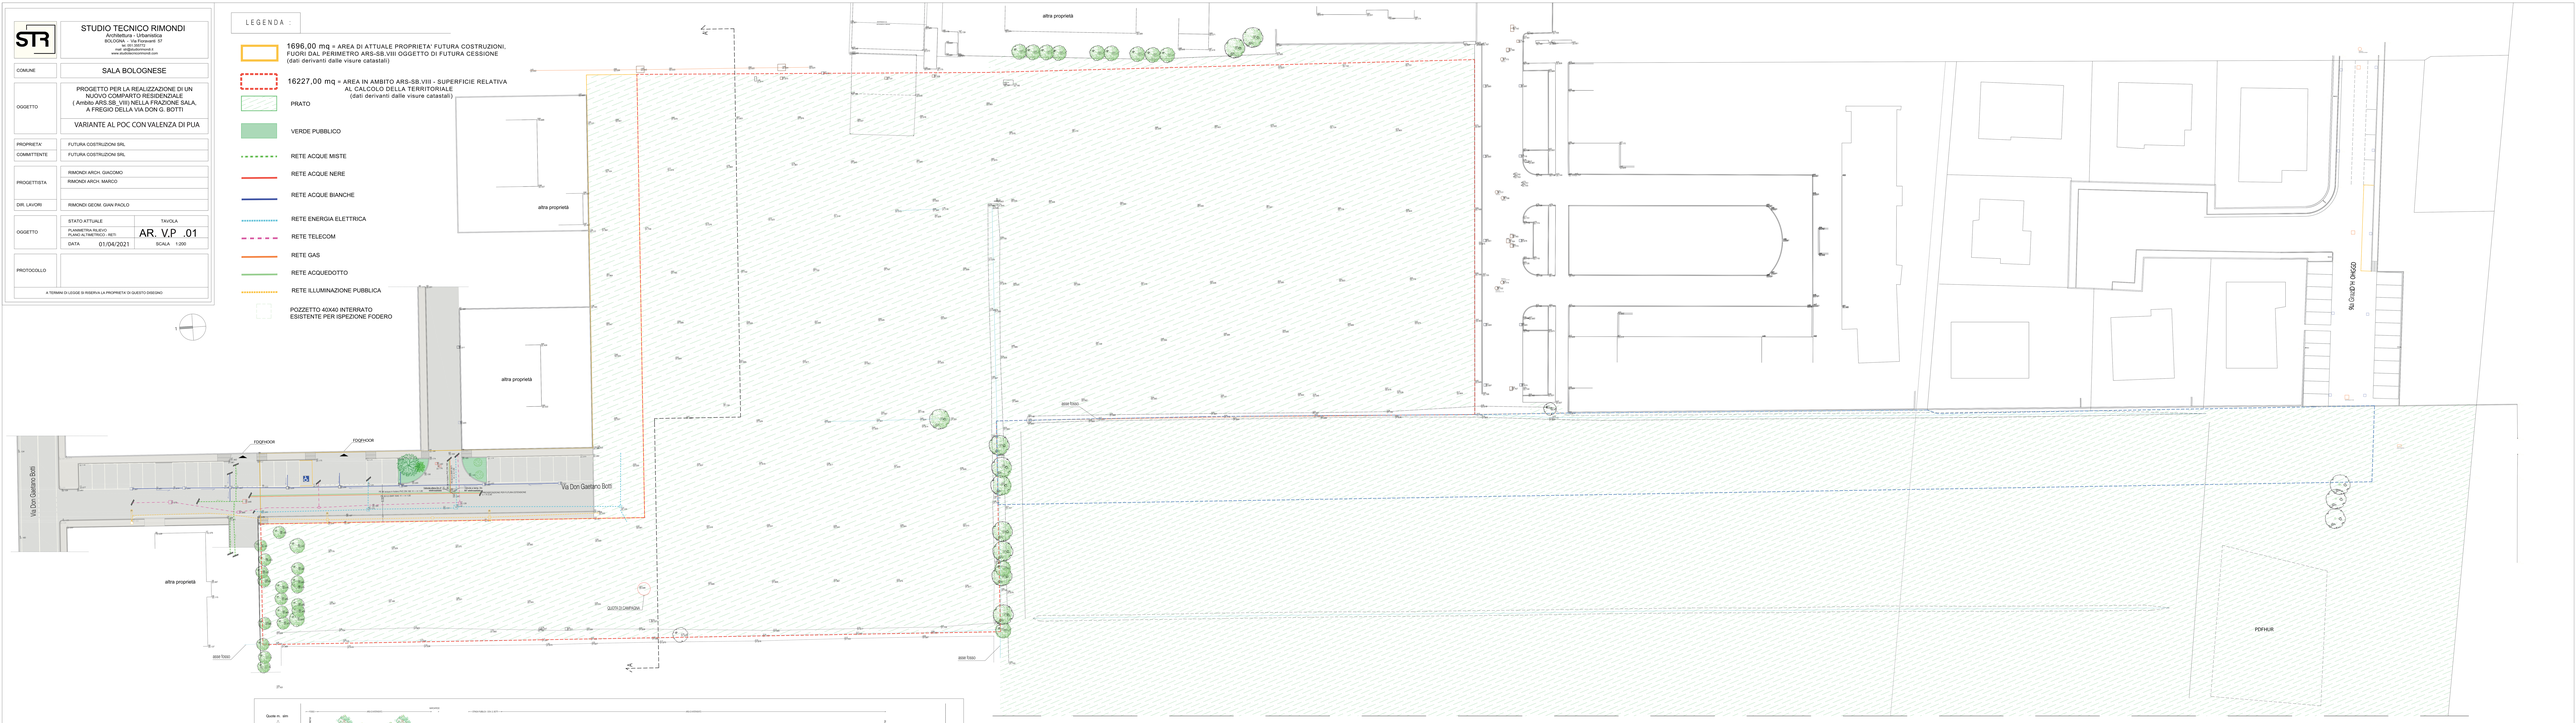

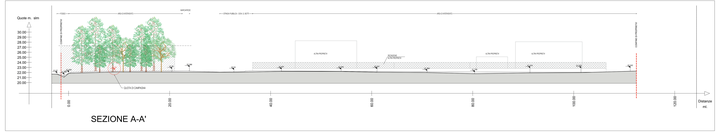

SEZIONE A-A'