


CARTA TECNICA REGIONALE
scala 1:5000

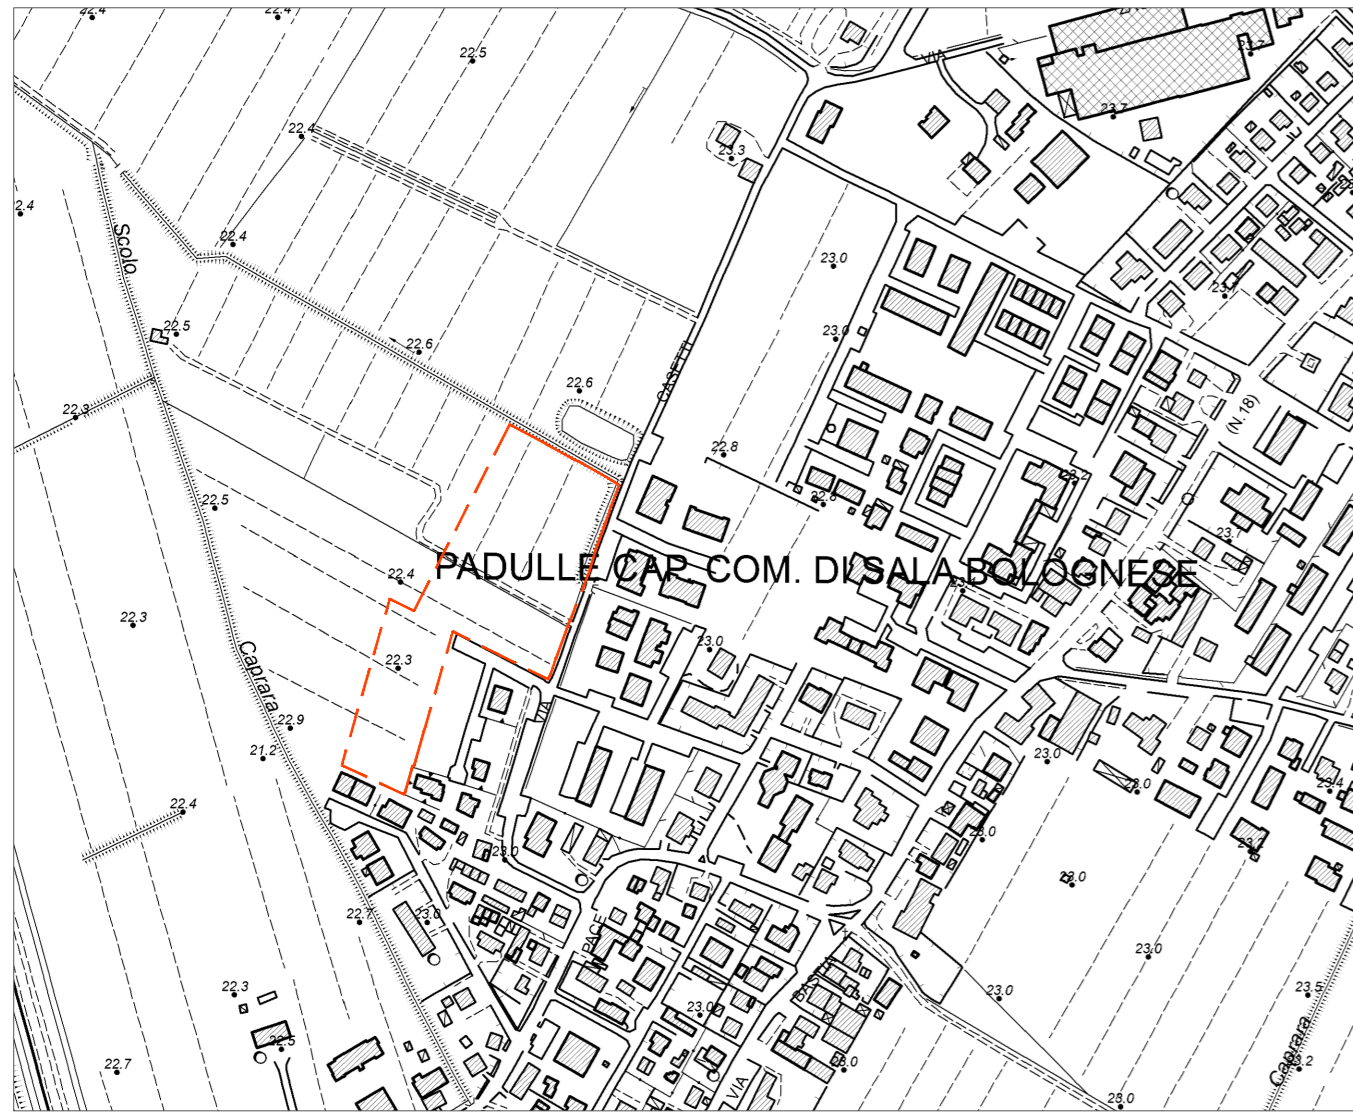

CARTA TECNICA REGIONALE
scala 1:2000




LEGENDA

— Limite del comparto ARS.SB_III
ST=17800 mq

ORTOFOTO
scala 1:5000



SOVRAPPOSIZIONE
scala 1:2000

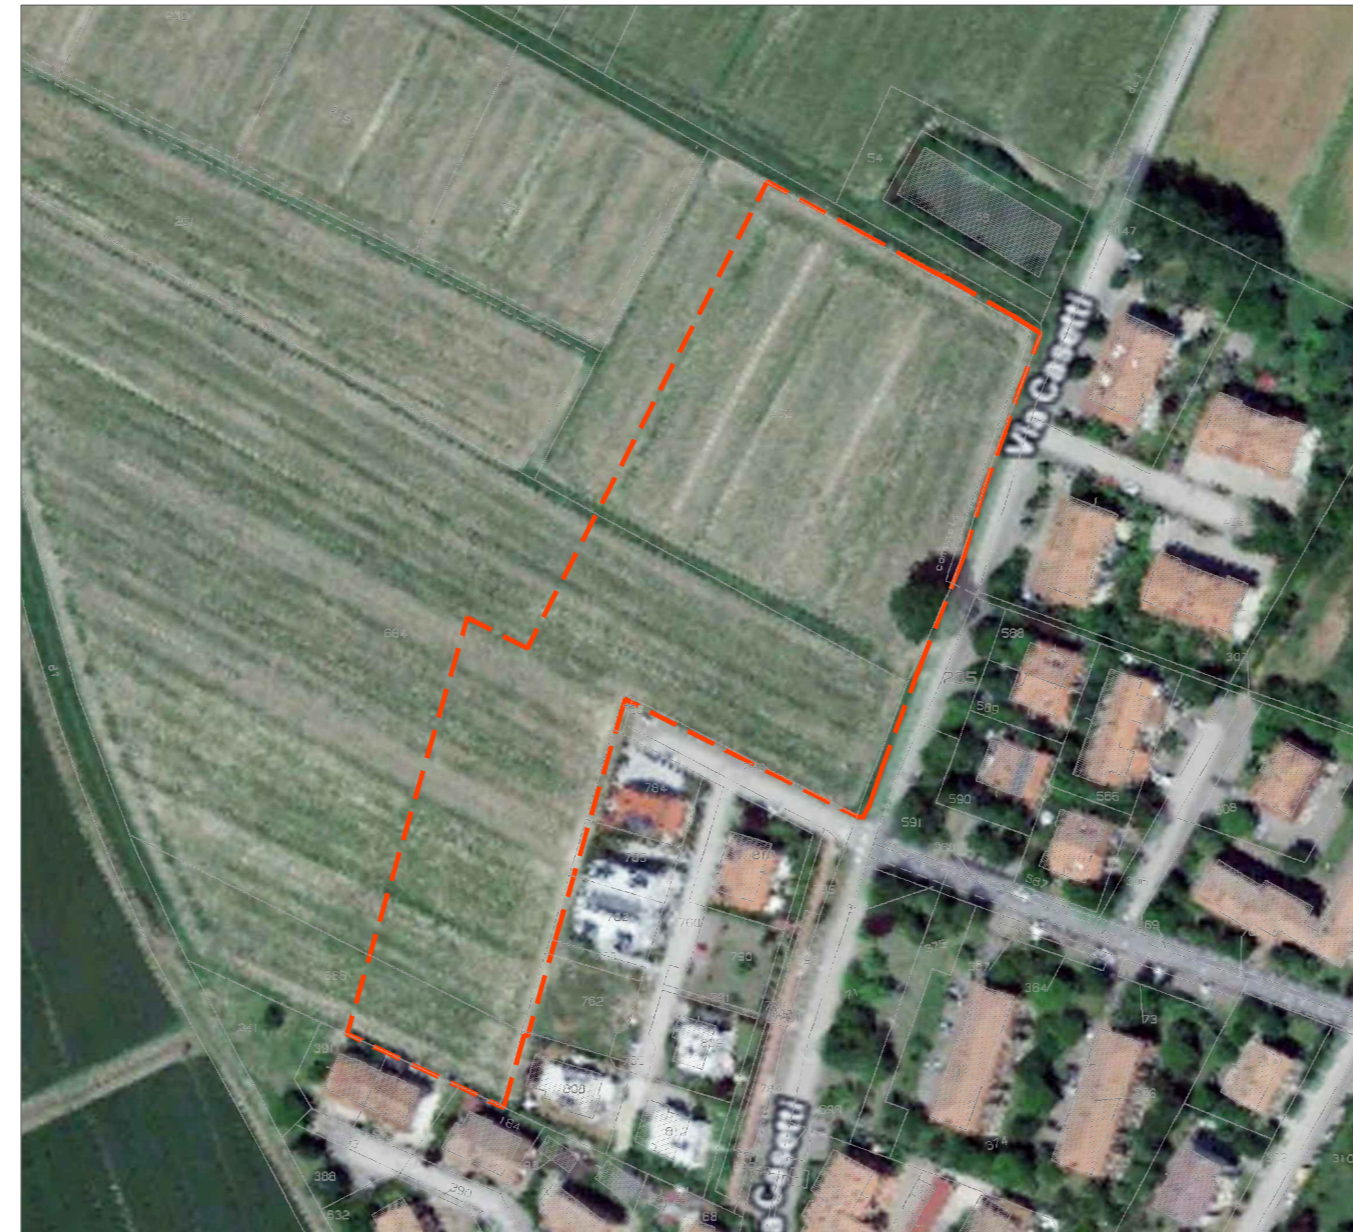

COMUNE DI SALA BOLOGNESE
PROVINCIA DI BOLOGNA

PROGETTO URBANISTICO
ATTUATIVO
PER L'AREA DENOMINATA
ARS.SB_III

ATTUATORE
Istituto Diocesano per il
Sostentamento del Clero
P.IVA. 92009910370
Via degli Albani 6
40126 Bologna

ATTUATORE
Parrocchia di San Biagio
di Bonconvento
Via Longarola 23
40010 Sala Bolognese

PIANO URBANISTICO ATTUATIVO

SPAZIO RISERVATO ALL'UFFICIO TECNICO

Progetto architettonico e coord. generale
Ing. Lorenzo Donati
Geom. Giuseppe Lucchini

Progetto opere urbanizzazione
Ing. Carlo Baietti

Progetto opere a verde
Dott. Fabio Tunioli

Relazione previsionale di clima acustico
Ing. Franca Conti

Relazione archeologica
Dott. Claudio Negrelli - Phoenix Archeologia srl

ZERO
ASSOCIATI
VIA EMILIA PONENTE 221/A - 40133 BOLOGNA
TEL. +39 051 383862 - FAX +39 051 0311588
info@zeroassociati.it - www.zeroassociati.it
C.F. e P.IVA 03271411203

SCALA
1:1000

DATA
26.10.2021

LAVORO
236

TITOLO ELABORATO
COROGRAFIA GENERALE SU
BASE CTR E FOTO AEREA

A.01

FILE	N.	FASE DI LAVORO	DATA
B.01_02_03_Planimetrie.dwg	1	PRESENTAZIONE PUA	20 OTTOBRE 2021
	2		
	3		
	4		
	5		