


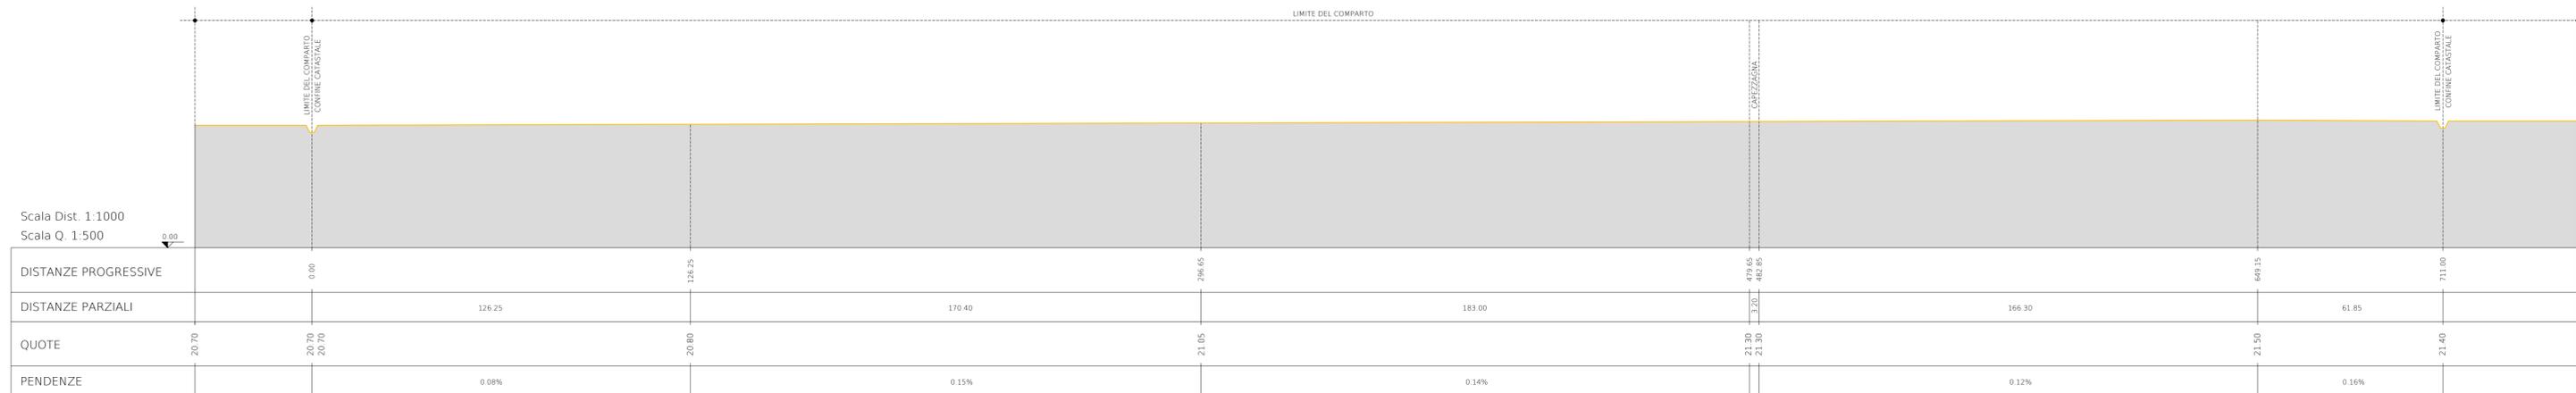

SEZIONE A.A



SEZIONE B.B

LEGENDA PROFILI

— PROFILO TERRENO ATTUALE

— PROFILO TERRENO DI PROGETTO

G.B. & PARTNERS S.r.l.
 PROGETTI E SERVIZI IMMOBILIARI
 Società unipersonale
 Via Verdi, 20 - 40138 Bologna (BO)
 Tel. 051.2420000
 Fax 051.2420001
 E-mail: gbpartners@gbpartners.it

UNI EN ISO 9001:2015
 UNI EN ISO 14001:2015

D+PM
 DESIGN E PROJECT MANAGEMENT SRL
 Via Roma 44 40138 AREZZO
 C.C.I.A.A. AREZZO REA 377957 P. IVA 03320790514 Cod. Attività 72.12.20

COMUNE DI SALA BOLOGNESE (BO)
 Istanza di variante al POC con valenza di PUA
 in attuazione dell'Accordo Territoriale per lo sviluppo
 delle aree produttive sovracomunali dell'Associazione
 Terre d'Acqua - VARIANTE n. 1 AL POC VIGENTE
 Previsione di insediamento logistico Comparto APR-SBII/A
 nell'ambito Tavernelle con interventi connessi e finalizzati
 alla riqualificazione ambientale ed energetica nel rispetto
 dei requisiti di area ecologicamente attrezzata APEA

N°	DATA	DESCRIZIONE	MOTIVAZIONE DELL'AGGIORNAMENTO	STUDIO	DIS.
00	31-05-2021	Prima emissione		G.B. & P.	S.M.

Committente
Agreste S.r.l.
 Via Murri, 24
 40138 Bologna

Promotore
FIGURA 11 S.r.l.
 Corso Garibaldi, 49
 20121 Milano

Scala
1:1000

Data
31/05/2021

Tipo tavola
 Serie
VARIANTE AL POC
 Titolo
**STATO DI FATTO:
 PROFILI ALTIMETRICI**

Tavola nr.
 Tipo
 Tavola
 Sigla/
 Serie
A
 Numero/
 variante
3.1
 Arg
00