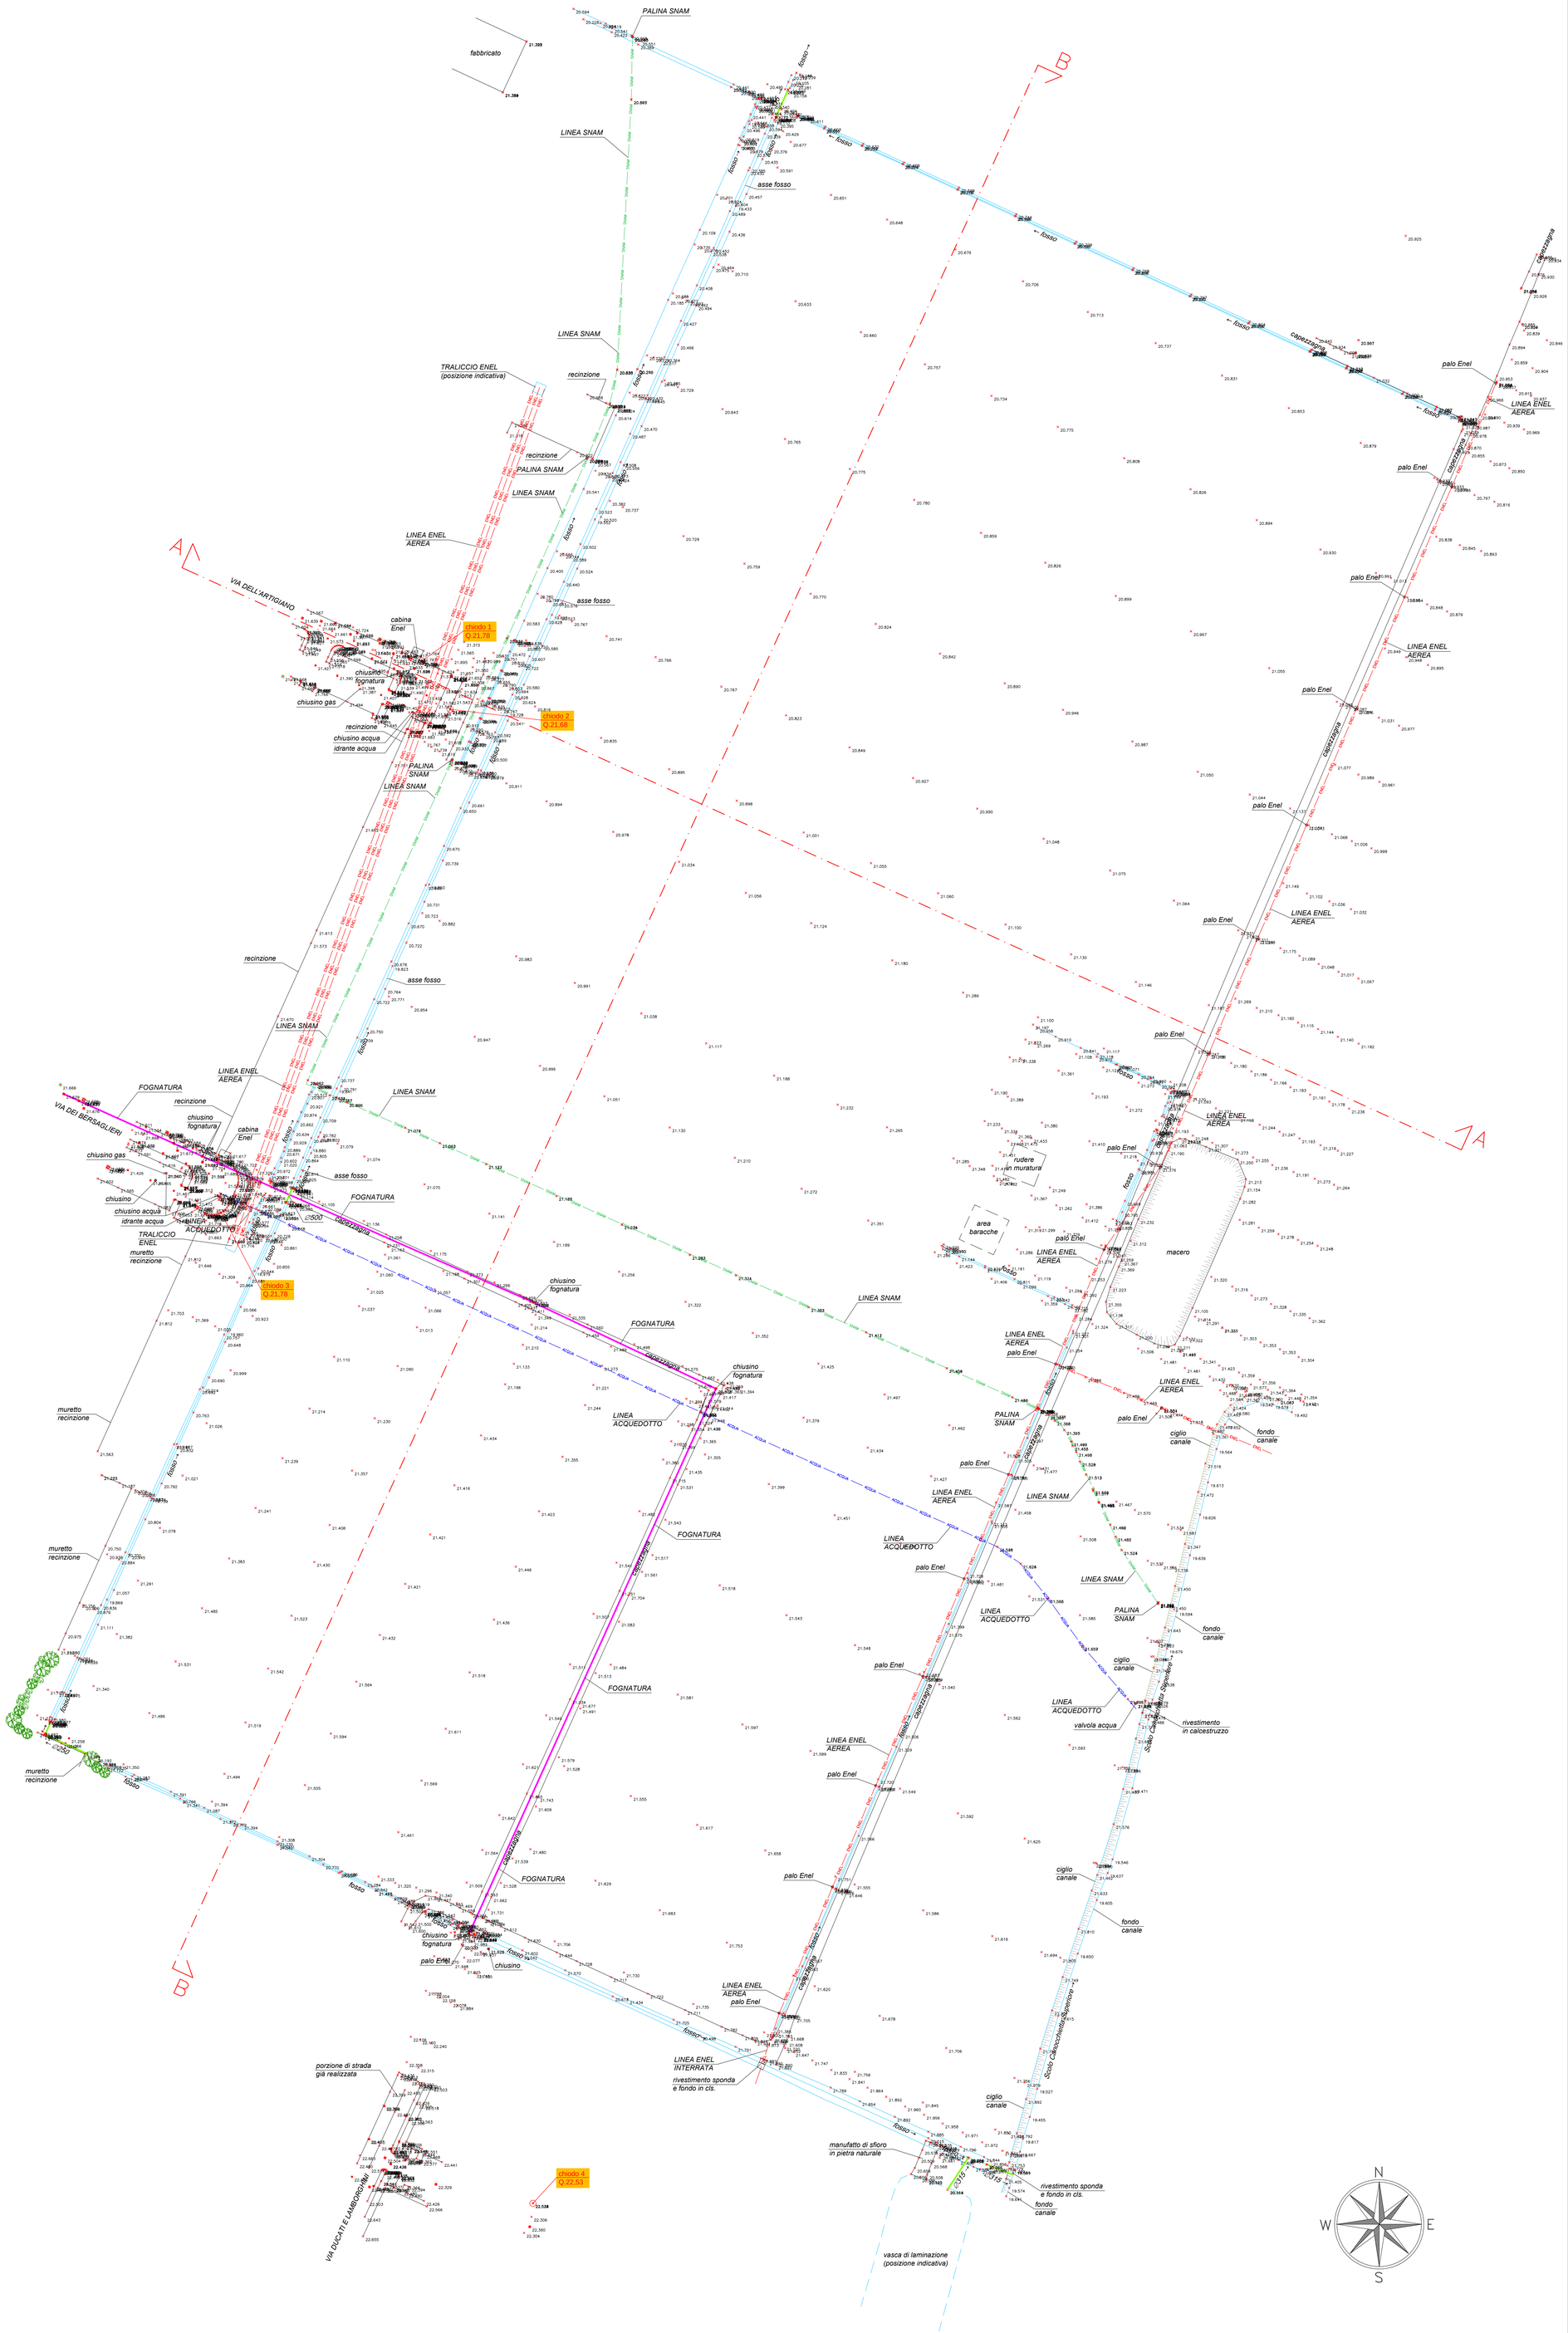

L E G E N D A

- Acquedotto
- Gas SNAM
- Enel BT
- Fognatura acque nere
- Fognatura acque bianche

G.B. & PARTNERS S.r.l.
PROGETTI E SERVIZI IMMOBILIARI
Società unipersonale
via Vanelli, 37 - 24040 Castegnato (BS)
tel.: 0377 - 43039 - 34891
fax.: 0377 - 43039
e-mail: amministrazione@gbpartners.it
tecnico@gbpartners.it
immobiliare@gbpartners.it
web site: www.gbpartners.it
amministratore unico: Giovanni Bellini
PARTITA I.V.A. 02842120982
C.F. 03946180962 - C.S. € 10.000,00 i.v.

UNI EN ISO 9001:2015

D+PM
DESIGN E PROJECT MANAGEMENT SRL
Via Isonzo 44 52100 AREZZO info@designandprojecting.it design@pec.mainprojecting.it
CCIAA AREZZO REA 177957 P. IVA 02320730514 Cod. Attività 72.12.20

COMUNE DI SALA BOLOGNESE (BO)

Istanza di variante al POC con valenza di PUA in attuazione dell'Accordo Territoriale per lo sviluppo delle aree produttive sovracomunali dell'Associazione Terre d'Acqua - VARIANTE n. 1 AL POC VIGENTE

Previsione di insediamento logistico Comparto APR-SBII/A nell'ambito Tavernelle con interventi connessi e finalizzati alla riqualificazione ambientale ed energetica nel rispetto dei requisiti di area ecologicamente attrezzata APEA

I Progettisti

N°	DATA	DESCRIZIONE MOTIVAZIONE DELL'AGGIORNAMENTO	STUDIO	DIS.
00	25-03-2021	Prima emissione	G.B. & P. D&P M.	

Il Committente

Committente
Agreste S.r.l.
Via Murri, 24
40138 Bologna

Promotore
FIGURA 11 S.r.l.
Corso Garibaldi, 49
20121 Milano

Il Promotore

Scala
1:1000

Data
25/03/2021

Tipo tavola
PLANIMETRIA

Serie
VARIANTE AL POC

Titolo
STATO DI FATTO: RILIEVO PLANOALTIMETRICO E RETI TECNOLOGICHE

Tavola nr.

Tipo Tavola	
Sigla/ Serie	**A**
Numero/ variante	**3**
Agg	**00**

Documento di proprietà delle Società G.b. & Partners S.r.l. e Design & Project Management S.r.l.. E' Vietata la riproduzione. Tutti i diritti sono riservati.