STUDIO TECNICO RIMONDI
Architettura e Urbanistica
BOLOGNA - c.so Repubblica 37
tel 051 265772
rimondi@stri.bo.it
www.studiotecnicorimondi.com

COMUNE	SALA BOLOGNESE
OGGETTO	PROGETTO PER LA REALIZZAZIONE DI UN NUOVO COMPARTO RESIDENZIALE (Ambito ARS.SB_VIII) NELLA FRAZIONE SALA, A FREGIO DELLA VIA DON G. BOTTI ACCORDO OPERATIVO (EX.ART. 38 LR 24/2017 E SS.MM.II.)
PROPRIETA'	FUTURA COSTRUZIONI SRL
COMMITTENTE	FUTURA COSTRUZIONI SRL
PROGETTISTA	RIMONDI ARCH. GIACOMO RIMONDI ARCH. MARCO
DIR. LAVORI	RIMONDI GEOM. GIAN PAOLO
OGGETTO	STATO ATTUALE PLANIMETRIA RILIEVO PLANO ALTIMETRICO - RETI DATA 22/12/2020 TAVOLA AR.AC.O.01 SCALA 1:200
PROTOCOLLO	

A TERMIN DI LEGGE SI RISERVA LA PROPRIETA DI QUESTO DISEGNO

LEGENDA :

- 1696,00 mq = AREA DI ATTUALE PROPRIETA' FUTURA COSTRUZIONI, FUORI DAL PERIMETRO ARS-SB.VIII OGGETTO DI FUTURA CESSIONE (dati derivanti dalle visure catastali)
- 16227,00 mq = AREA IN AMBITO ARS-SB.VIII - SUPERFICIE RELATIVA AL CALCOLO DELLA TERRITORIALE (dati derivanti dalle visure catastali)
- PRATO
- VERDE PUBBLICO
- RETE ACQUE MISTE
- RETE ACQUE NERE
- RETE ACQUE BIANCHE
- RETE ENERGIA ELETTRICA
- RETE TELECOM
- RETE GAS
- RETE ACQUEDOTTO
- RETE ILLUMINAZIONE PUBBLICA
- POZZETTO 40X40 INTERRATO ESISTENTE PER ISPEZIONE FODERO

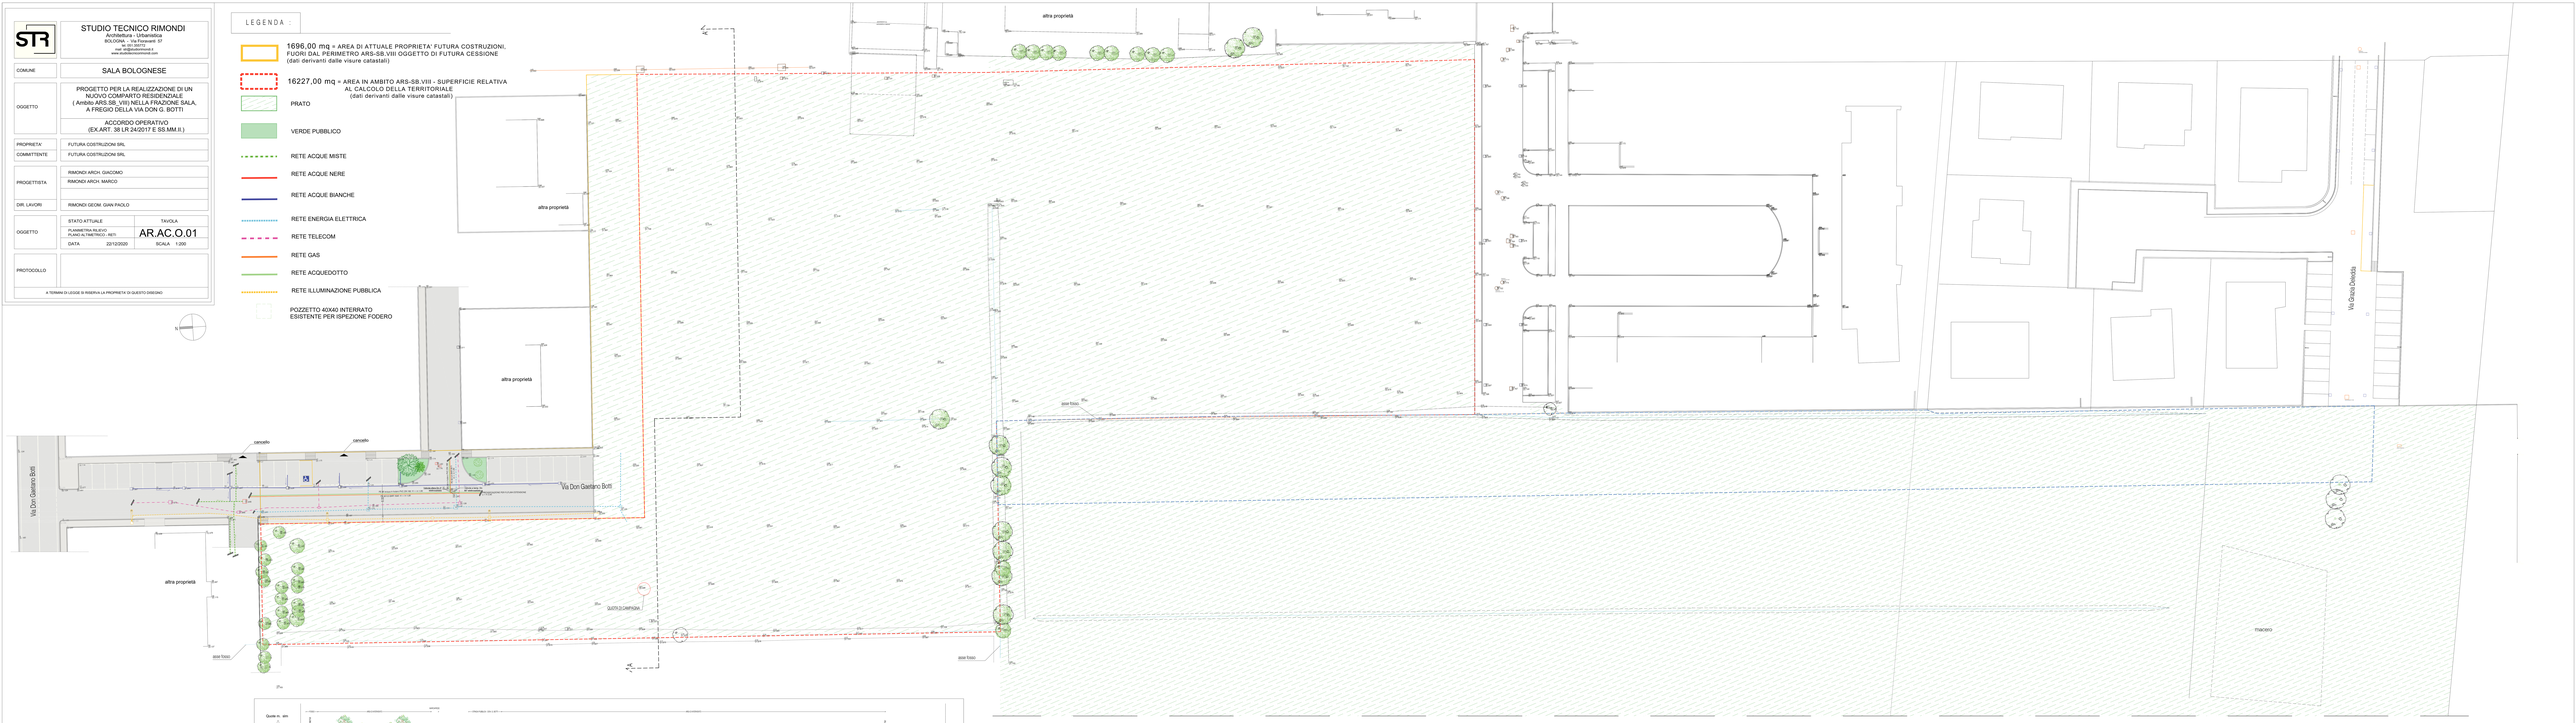

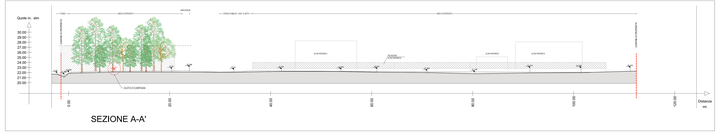

SEZIONE A-A'