


N=4939300

E=1678800

Direzione Provinciale di Bologna Ufficio Provinciale - Territorio - Direttore CIVOLANI MARIA RITA Vis. tel. esente per fini istituzionali

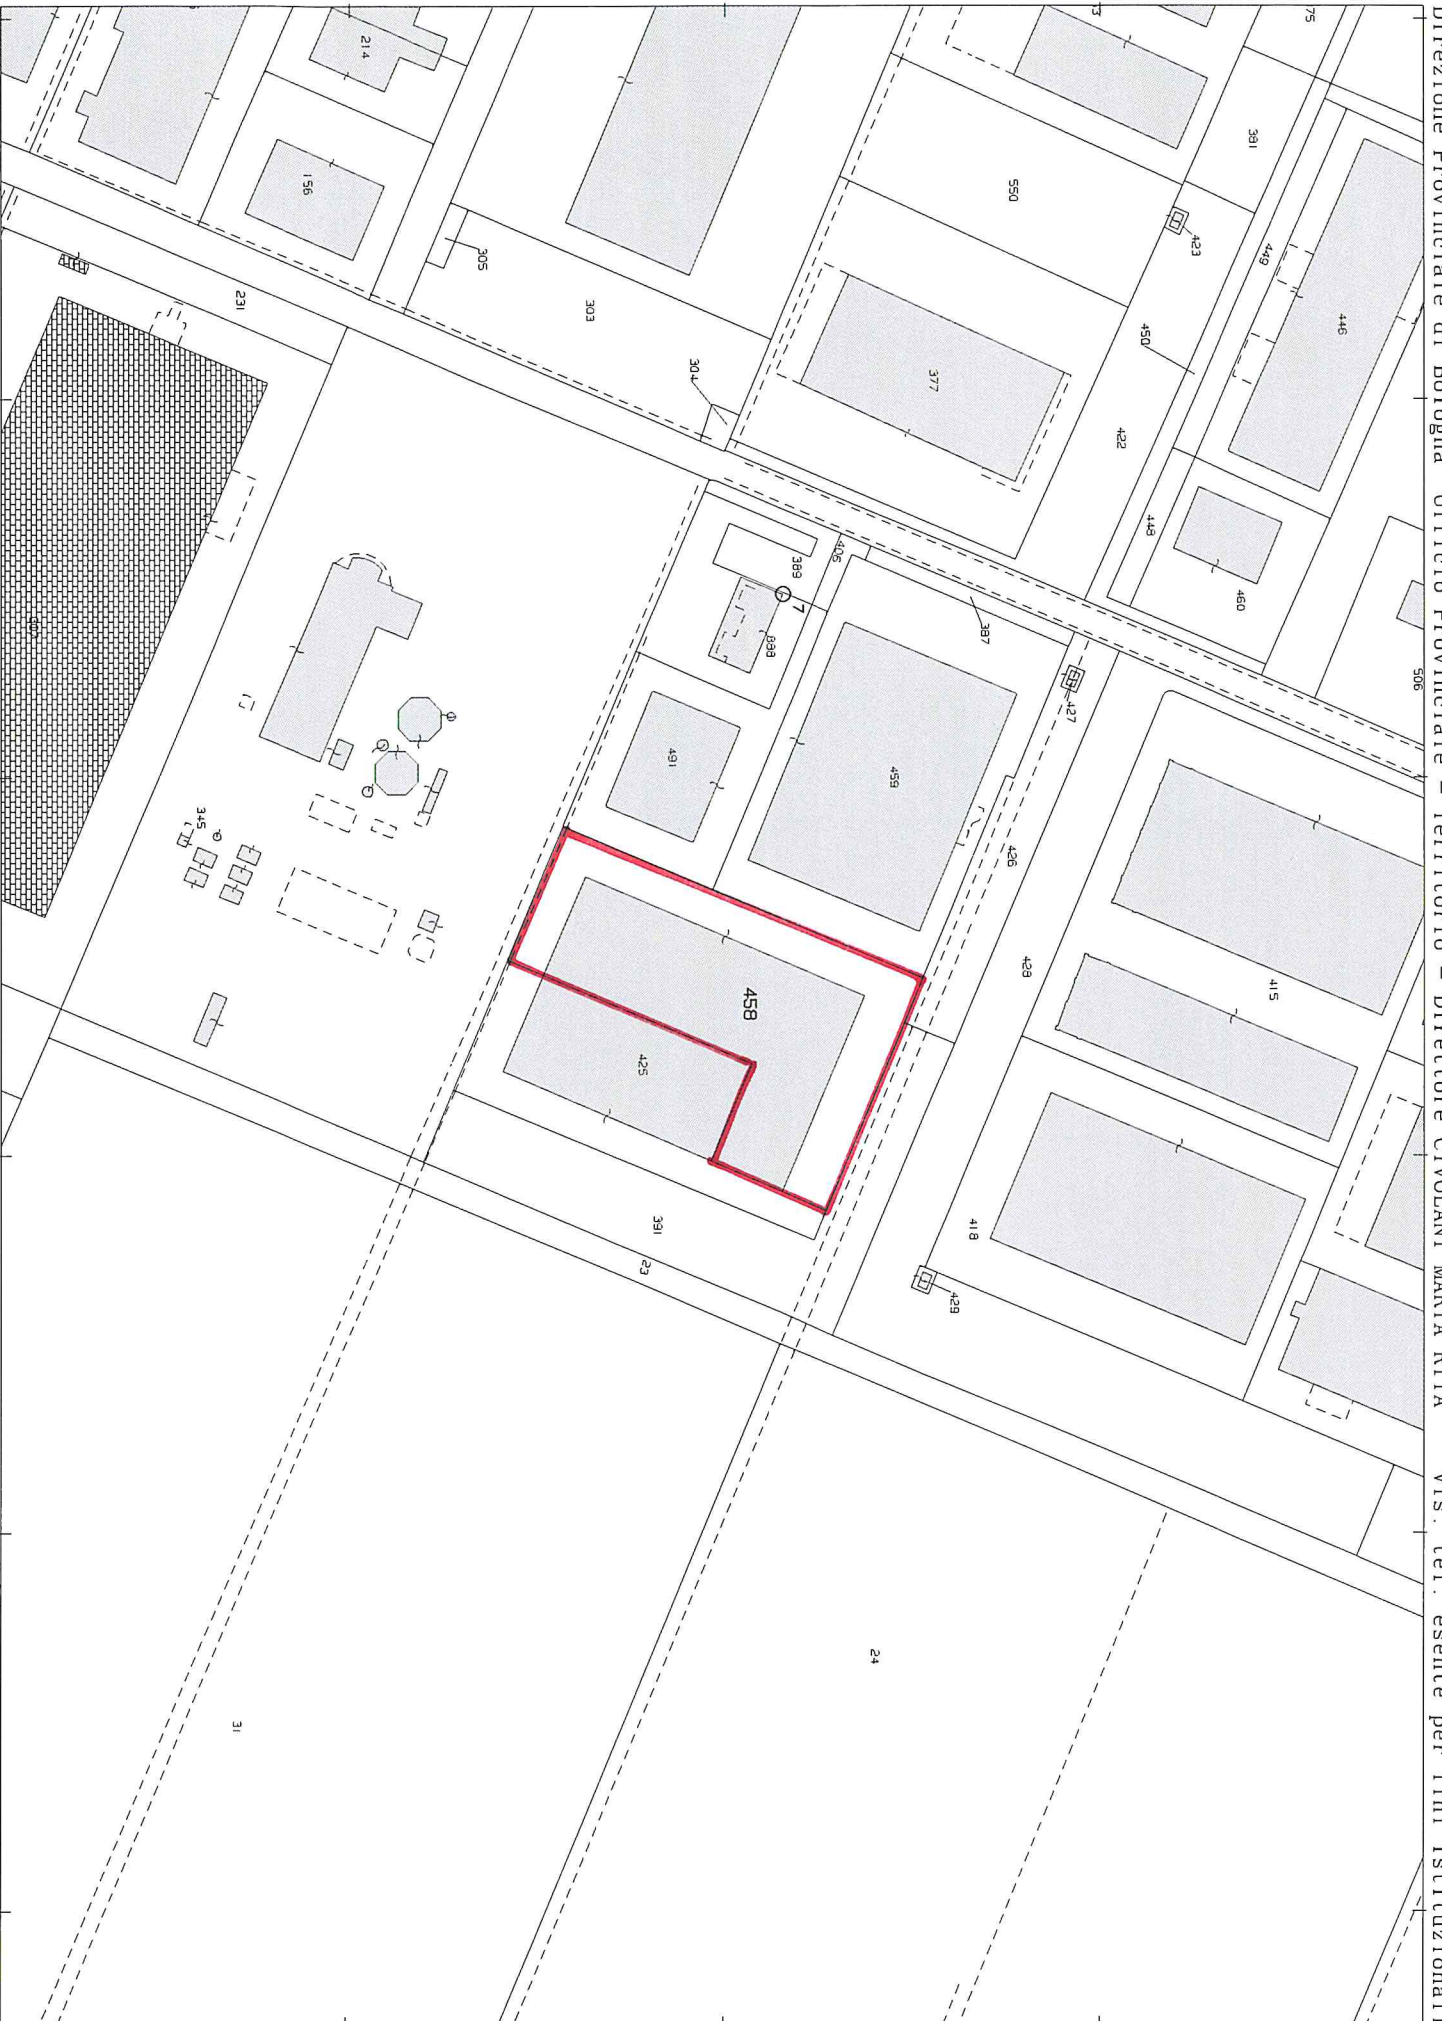


I Particella: 458

ELABORATO PLANIMETRICO Iscritto all'albo: Architetti Prov. Bologna N. 1878
 Comune di Sala Bolognese Foglio: 56 Particella: 458 PRB050313q n. 04/12/2007 del
 Dimostrazione grafica dei subalterni Tipo Mappale n. del Scala 1 : 500

Agenzia del Territorio
CATASTO FABBRICATI
 Ufficio provinciale di Bologna

PIANO TERRA

h max=7,30 m
h min=3,29 m

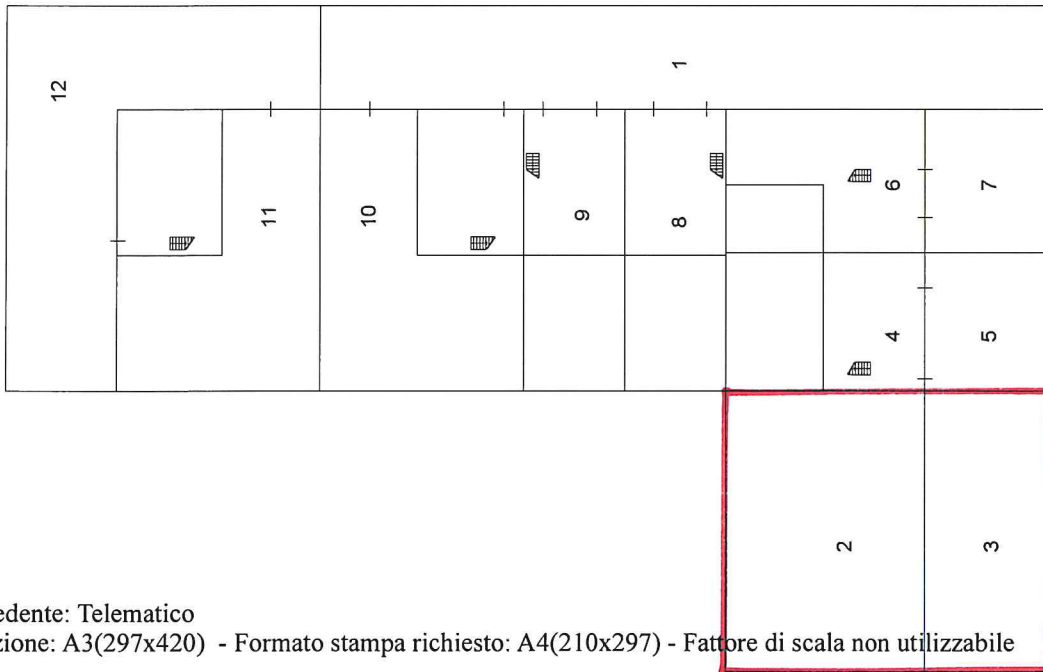

PIANO PRIMO

h=3,29 m

