


Data: 22/08/2019 - n. 133879 - Richiedente: Telematico
Totale schede: 1 - Formato di acquisizione: A3(297x420) - Formato stampa richiesto: A3(297x420) - Fattore di scala non utilizzabile
Ultima planimetria in atti

ELABORATO PLANIMETRICO	Compilato da: Mazzoli Mara	Iscritto all'albo: Architetti	Prov. Bologna	N. 1878
Comune di Sala Bolognese	Sezione:	Foglio: 56	Particella: 458	Protocollo n. BO0362154 del 04/12/2007
Dimostrazione grafica dei subalterni			Tipo Mappale n. del	Scala 1 : 500



PIANO TERRA

h max=7,30 m
h min=3,29 m

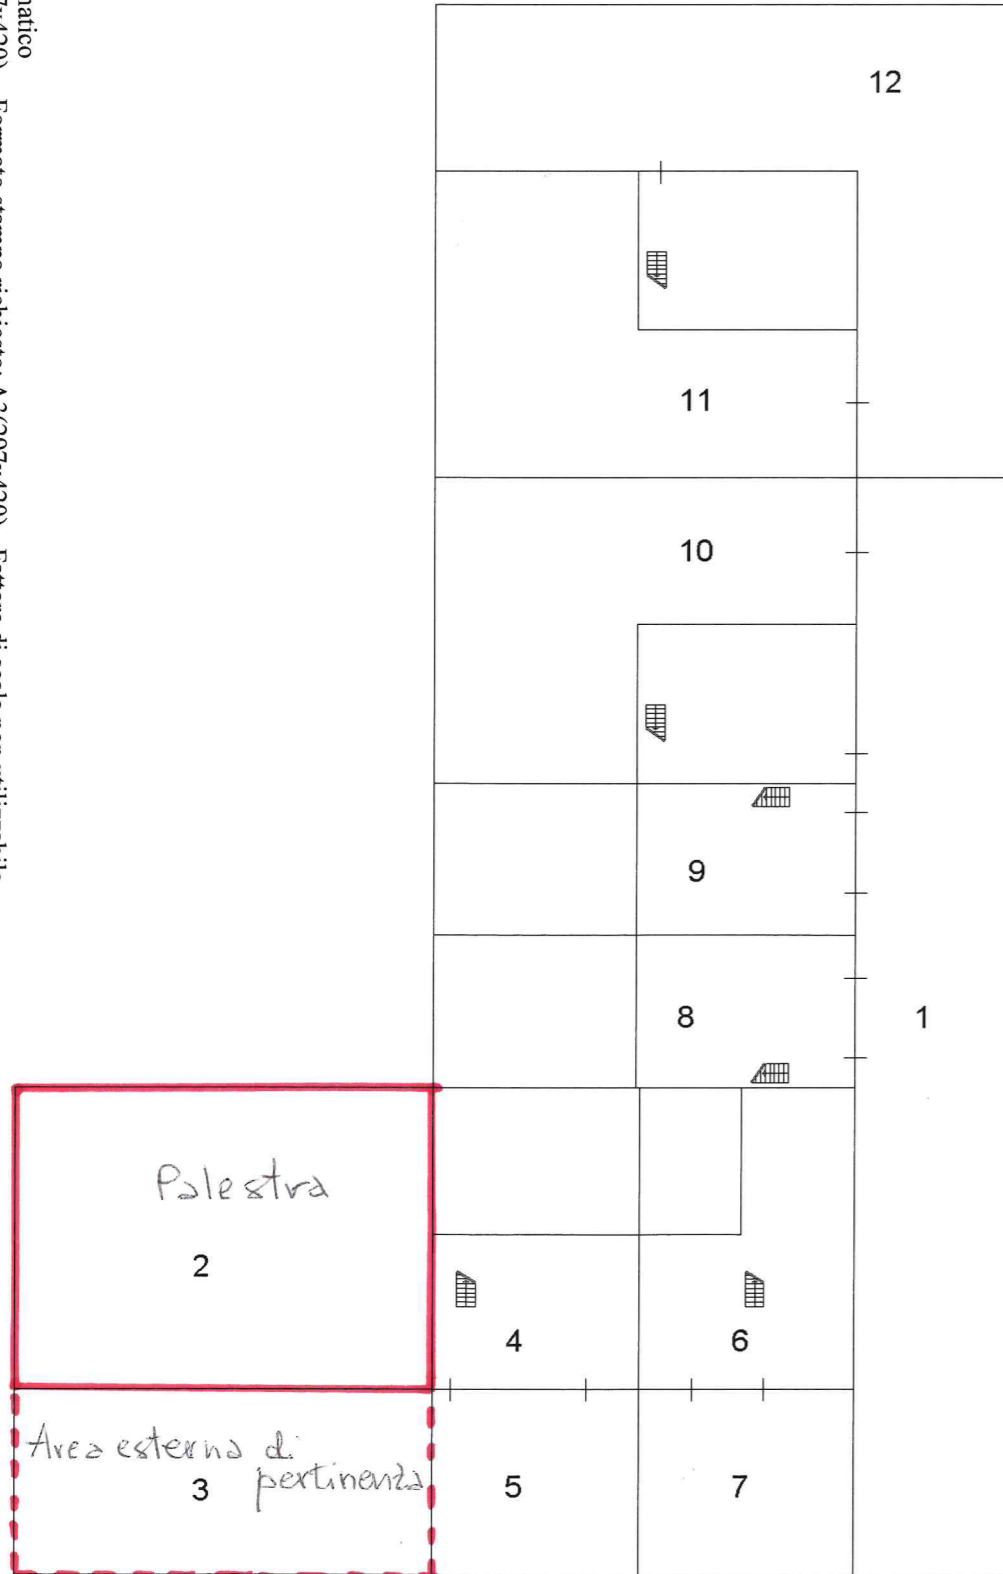

PIANO PRIMO

h=3,29 m

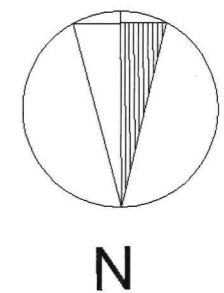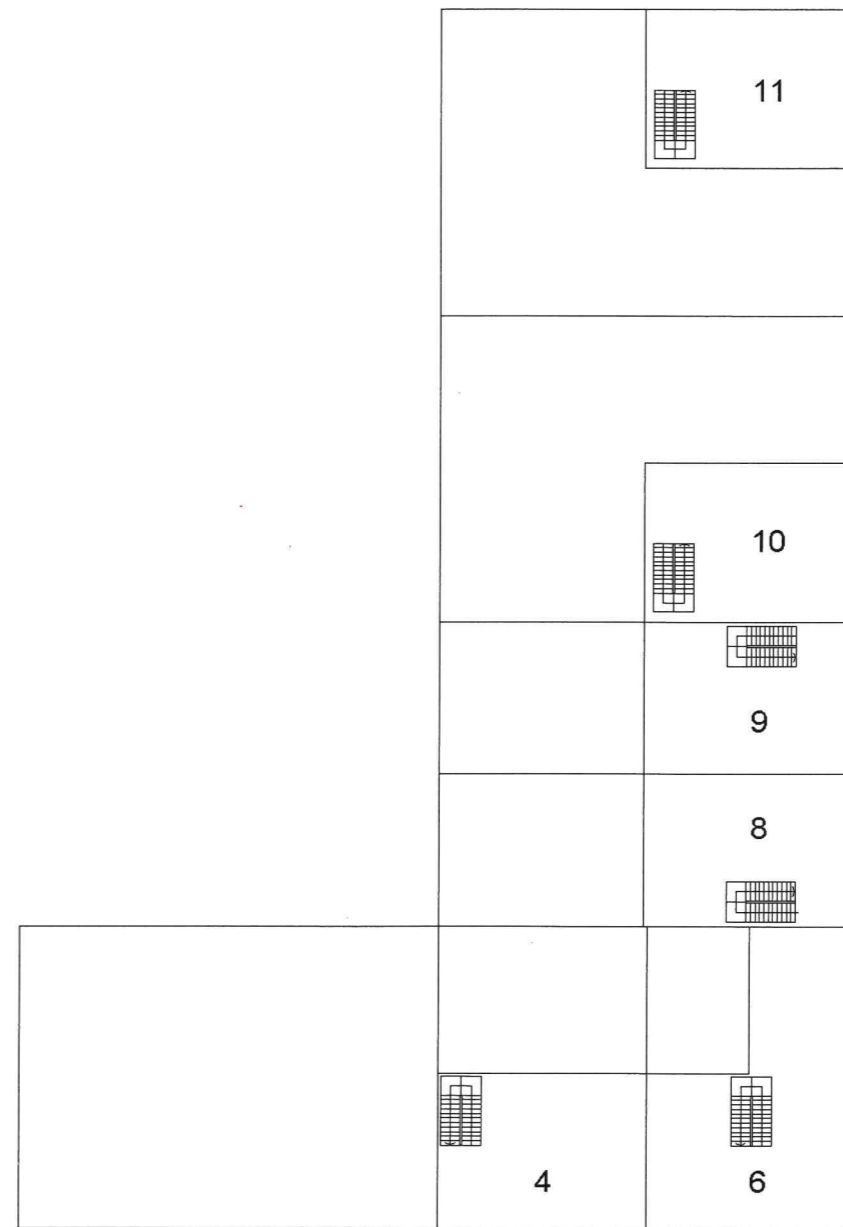

Data: 22/08/2019 - n. 133879 - Richiedente: Telematico