



STUDIO TECNICO RIMONDI

Architettura - Urbanistica
BOLOGNA - Via Fioravanti 57
tel. 051.355772 - fax 051.355541
mail: str@studiotecnicorimondi.it
www.studiotecnicorimondi.com

COMUNE SALA BOLOGNESE

OGGETTO PROCEDIMENTO UNICO (art. 53 L.R. 24/2017)
PER L'AMPLIAMENTO DI UN FABBRICATO
AD USO PRODUTTIVO
SITO IN VIA DELLA PACE n. 2/E

PROPRIETA' SALA IMMOBILIARE SRL

PROGETTISTA RIMONDI ARCH. GIACOMO

DIR. LAVORI RIMONDI GEOM. GIAN PAOLO

OGGETTO STATO RILEVATO TAVOLA
PLANIMETRIA AR.05
DATA: 28/08/2022
AGG.: 26/10/2022
SCALA: 1:200

PROTOCOLLO

A TERMINI DI LEGGE SI RISERVA LA PROPRIETA' DI QUESTO DISEGNO

LEGENDA PLANIMETRIA DI INQUADRAMENTO

- Area oggetto d'intervento = 10.244 mq
- Area di proprietà = 6.902,00 mq
- Area in acquisizione dal Comune = 3.342,00 mq
- Area in cessione al Comune = 2.649,00mq

LEGENDA RELATIVA ALL' AREA DI INTERVENTO

- Verde pertinenziale = 4.450,05 mq
- Superficie permeabile = 4.450,05 mq

LEGENDA RELATIVA ALL' AREA DI FUTURA CESSIONE

- Superficie permeabile = 2.494,73 mq

Superficie permeabile totale = 6.944,78 mq



LEGENDA ALBERATURE

PIANTA ARBOREA ESISTENTE

ARBUSTI ESISTENTI

- A TILIA PLATYPHYLLOS
- B ACER CAMPESTRE
- C CARPINUS BETULUS L.
- D LIGUSTRUM VULGARE
- E QUERCUS

- Collettore acque nere comunale
- Collettore acque bianche comunale
- Collettore acque bianche
- Collettore acque nere
- Collettore acquedotto comunale
- Caditoia
- Pluviale
- Pozzetto di ispezione
- Pozzetto prelievo campioni 70 x 70
- Sifone firenze 50 x 100
- Cancelli

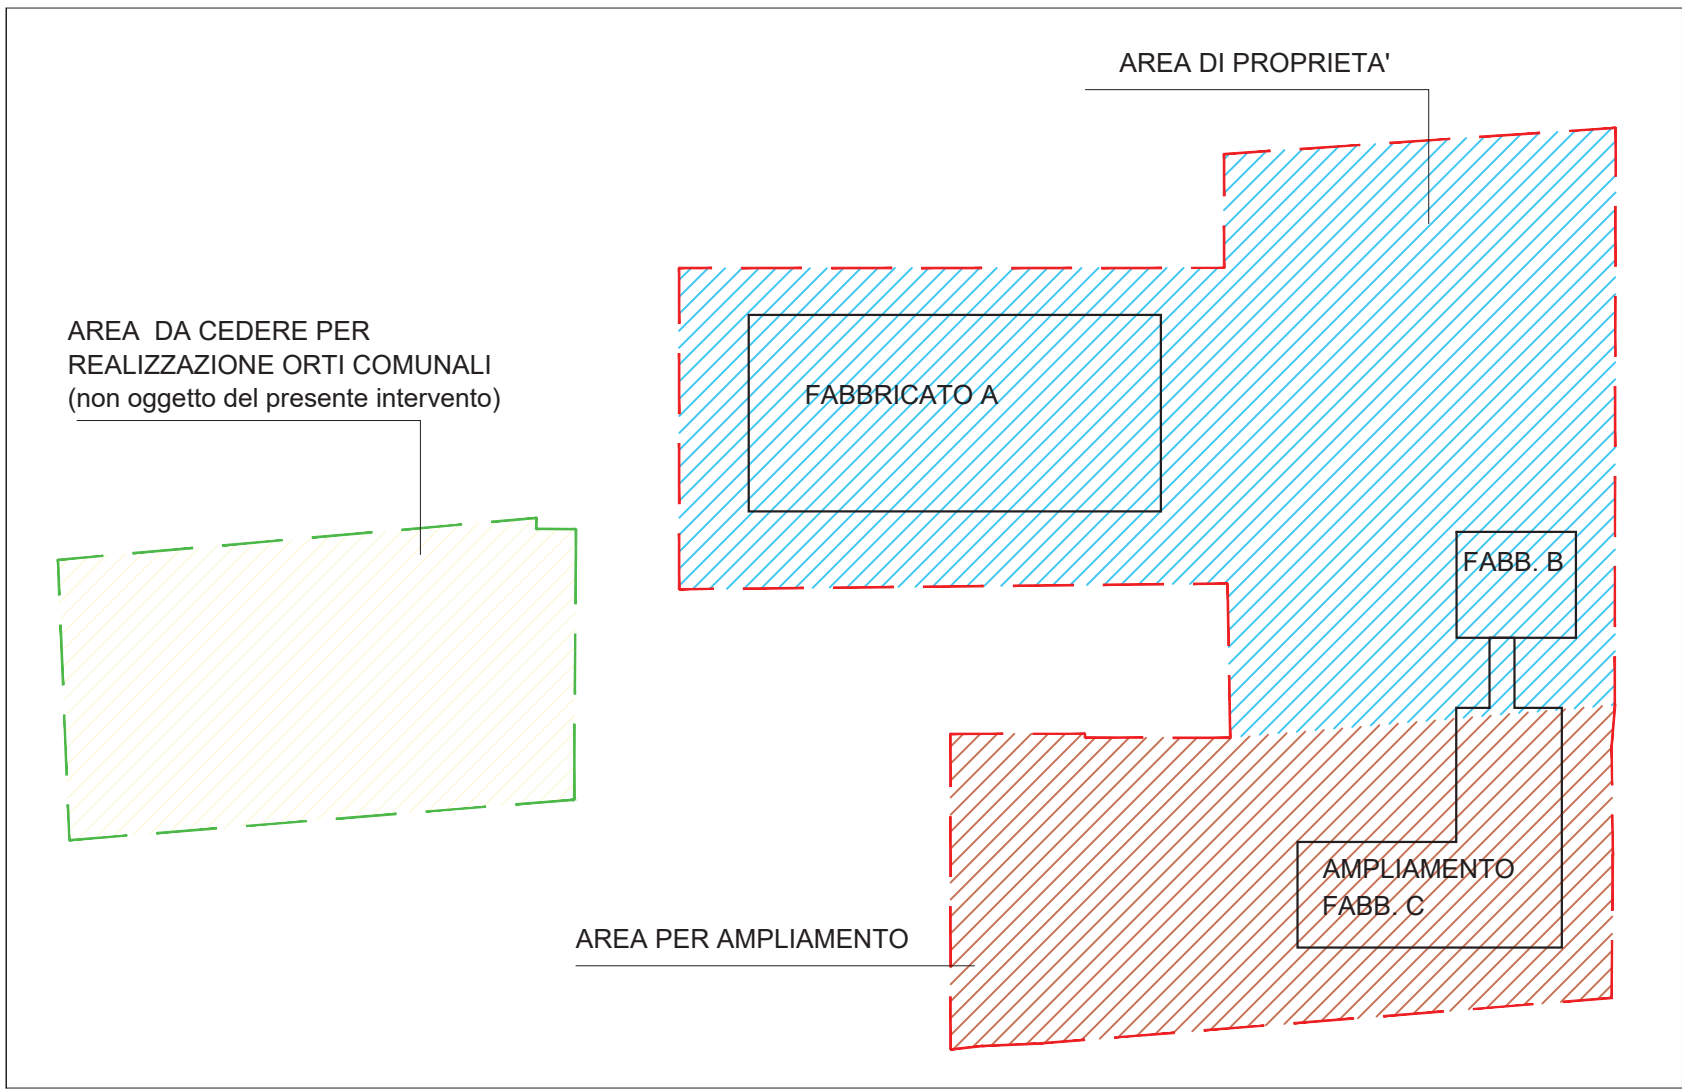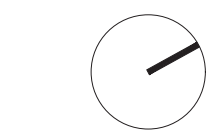

PLANIMETRIA DI INQUADRAMENTO

