




MAURIZIO MAGGI ARCHITETTO – VIA VITTORIO VENETO 27 40131 BOLOGNA – TEL 335 322271



# COMUNE DI SALA BOLOGNESE

VARIANTE AL POC CON VALENZA DI PUA  
COMPARTO AC\_2 (ex C1.8-B1)  
FRAZIONE BAGNO DI PIANO, VIA PALAZZAZZO

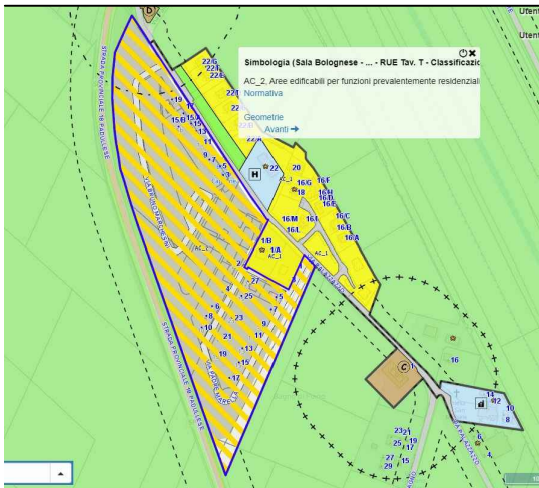

**PROPRIETA'**  
DOMUS HOLDING S.r.l.  
Bologna, Via dei Poeti 1/2

**PROGETTO**  
Arch. MAURIZIO MAGGI

Oggetto tavola

**DOCUMENTAZIONE FOTOGRAFICA**

Elaborato

**AR07e**

Data

**10/11/2021**

Scala

**1:2.000**

RIFERIMENTO FOTOGRAFIE Scala 1:2000

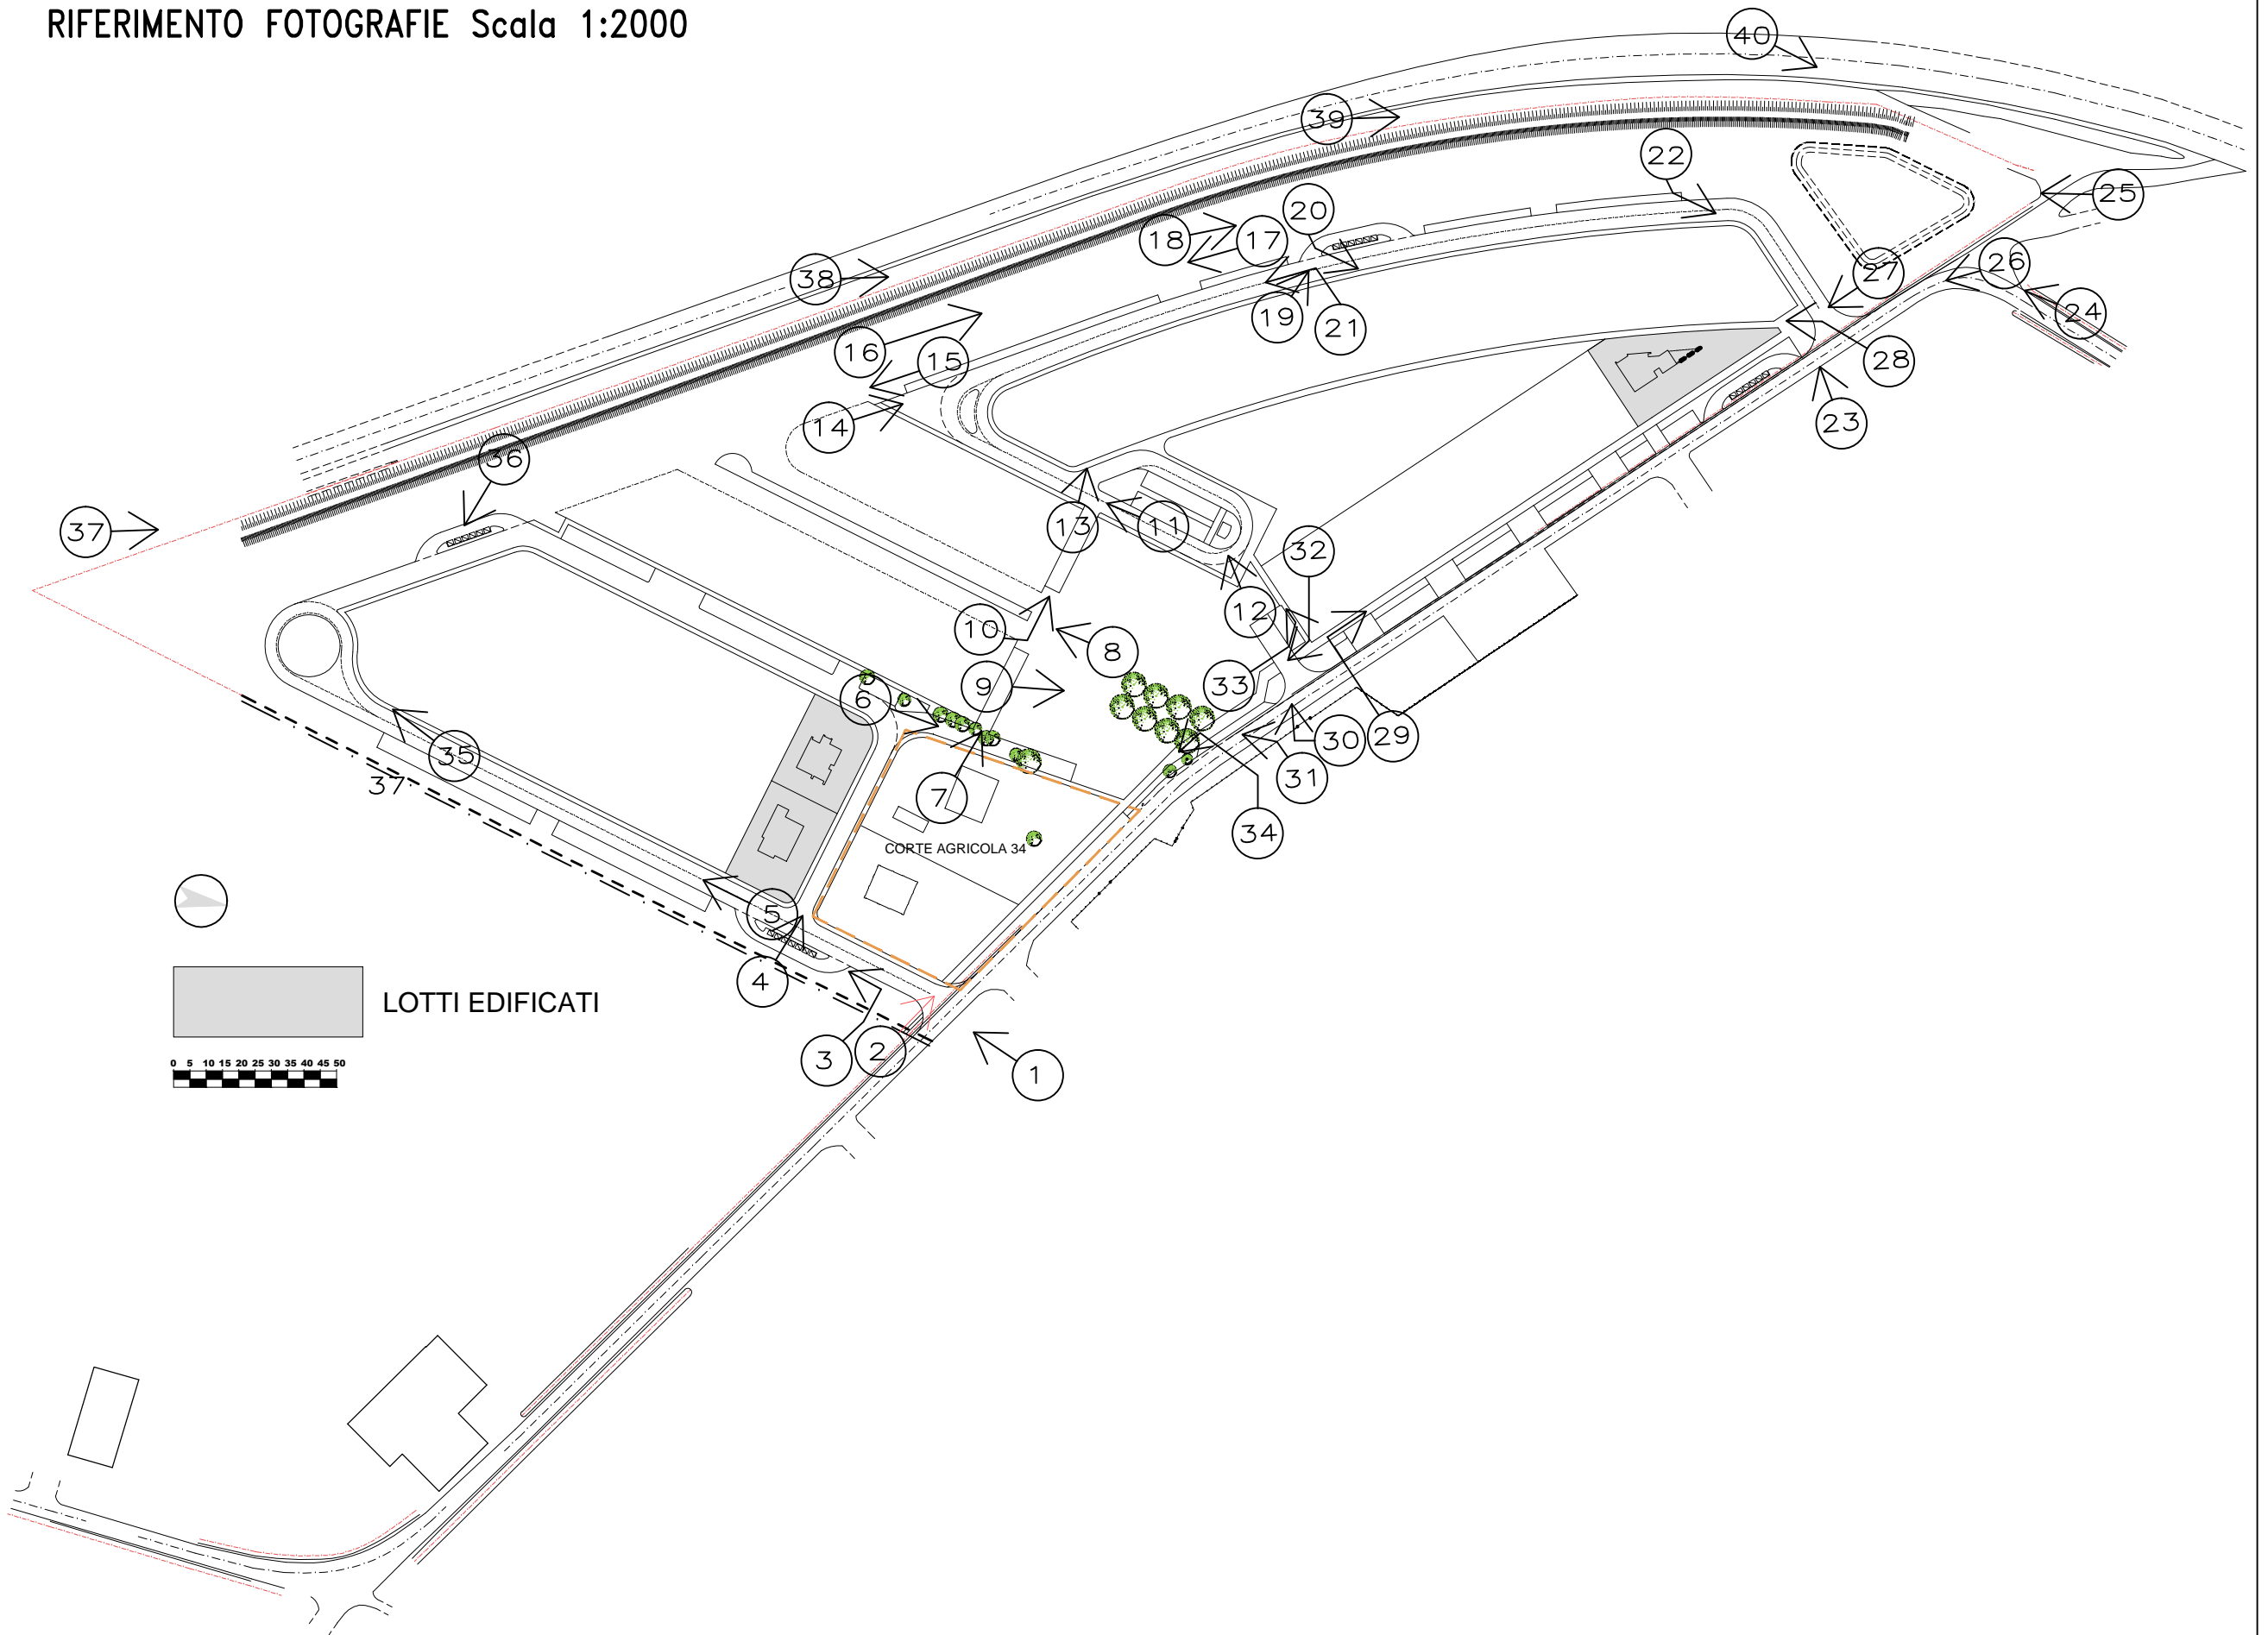


FOTO 1



FOTO 2



**FOTO 3**



**FOTO 4**



**FOTO 5**



**FOTO 6**



FOTO 7



FOTO 8



**FOTO 9**



**FOTO 10**



FOTO 11



FOTO 12





**FOTO 13**



**FOTO 14**



FOTO 15



FOTO 16



FOTO 17



FOTO 18



**FOTO 19**



**FOTO 20**



FOTO 21



FOTO 22



**FOTO 23**



**FOTO 24**



FOTO 25



FOTO 26



FOTO 27



FOTO 28





**FOTO 29**



**FOTO 30**



FOTO 31



FOTO 32



FOTO 33



FOTO 34



FOTO 35



FOTO 36



**FOTO 37**



**FOTO 38**



FOTO 39



FOTO 40

