

**COMUNE DI SALA BOLOGNESE**  
 VARIANTE AL POC CON VALENZA DI PUA  
 COMPARTO AC\_2 (ex C1.8-B1)  
 FRAZIONE BAGNO DI PIANO, VIA PALAZZAZZO



PROPRIETA'  
 DOMUS HOLDING S.r.l.  
 Bologna, Via dei Poeti 1/2

PROGETTO  
 Arch. MAURIZIO MAGGI


Oggetto tavola  
**SEZIONI PROFILI E TIPOLOGIE EDILIZIE**

Elaborato **AR10g**  
 Data **Gennaio 2022**  
 Scala **1:500/200**

RIFERIMENTO SEZIONI

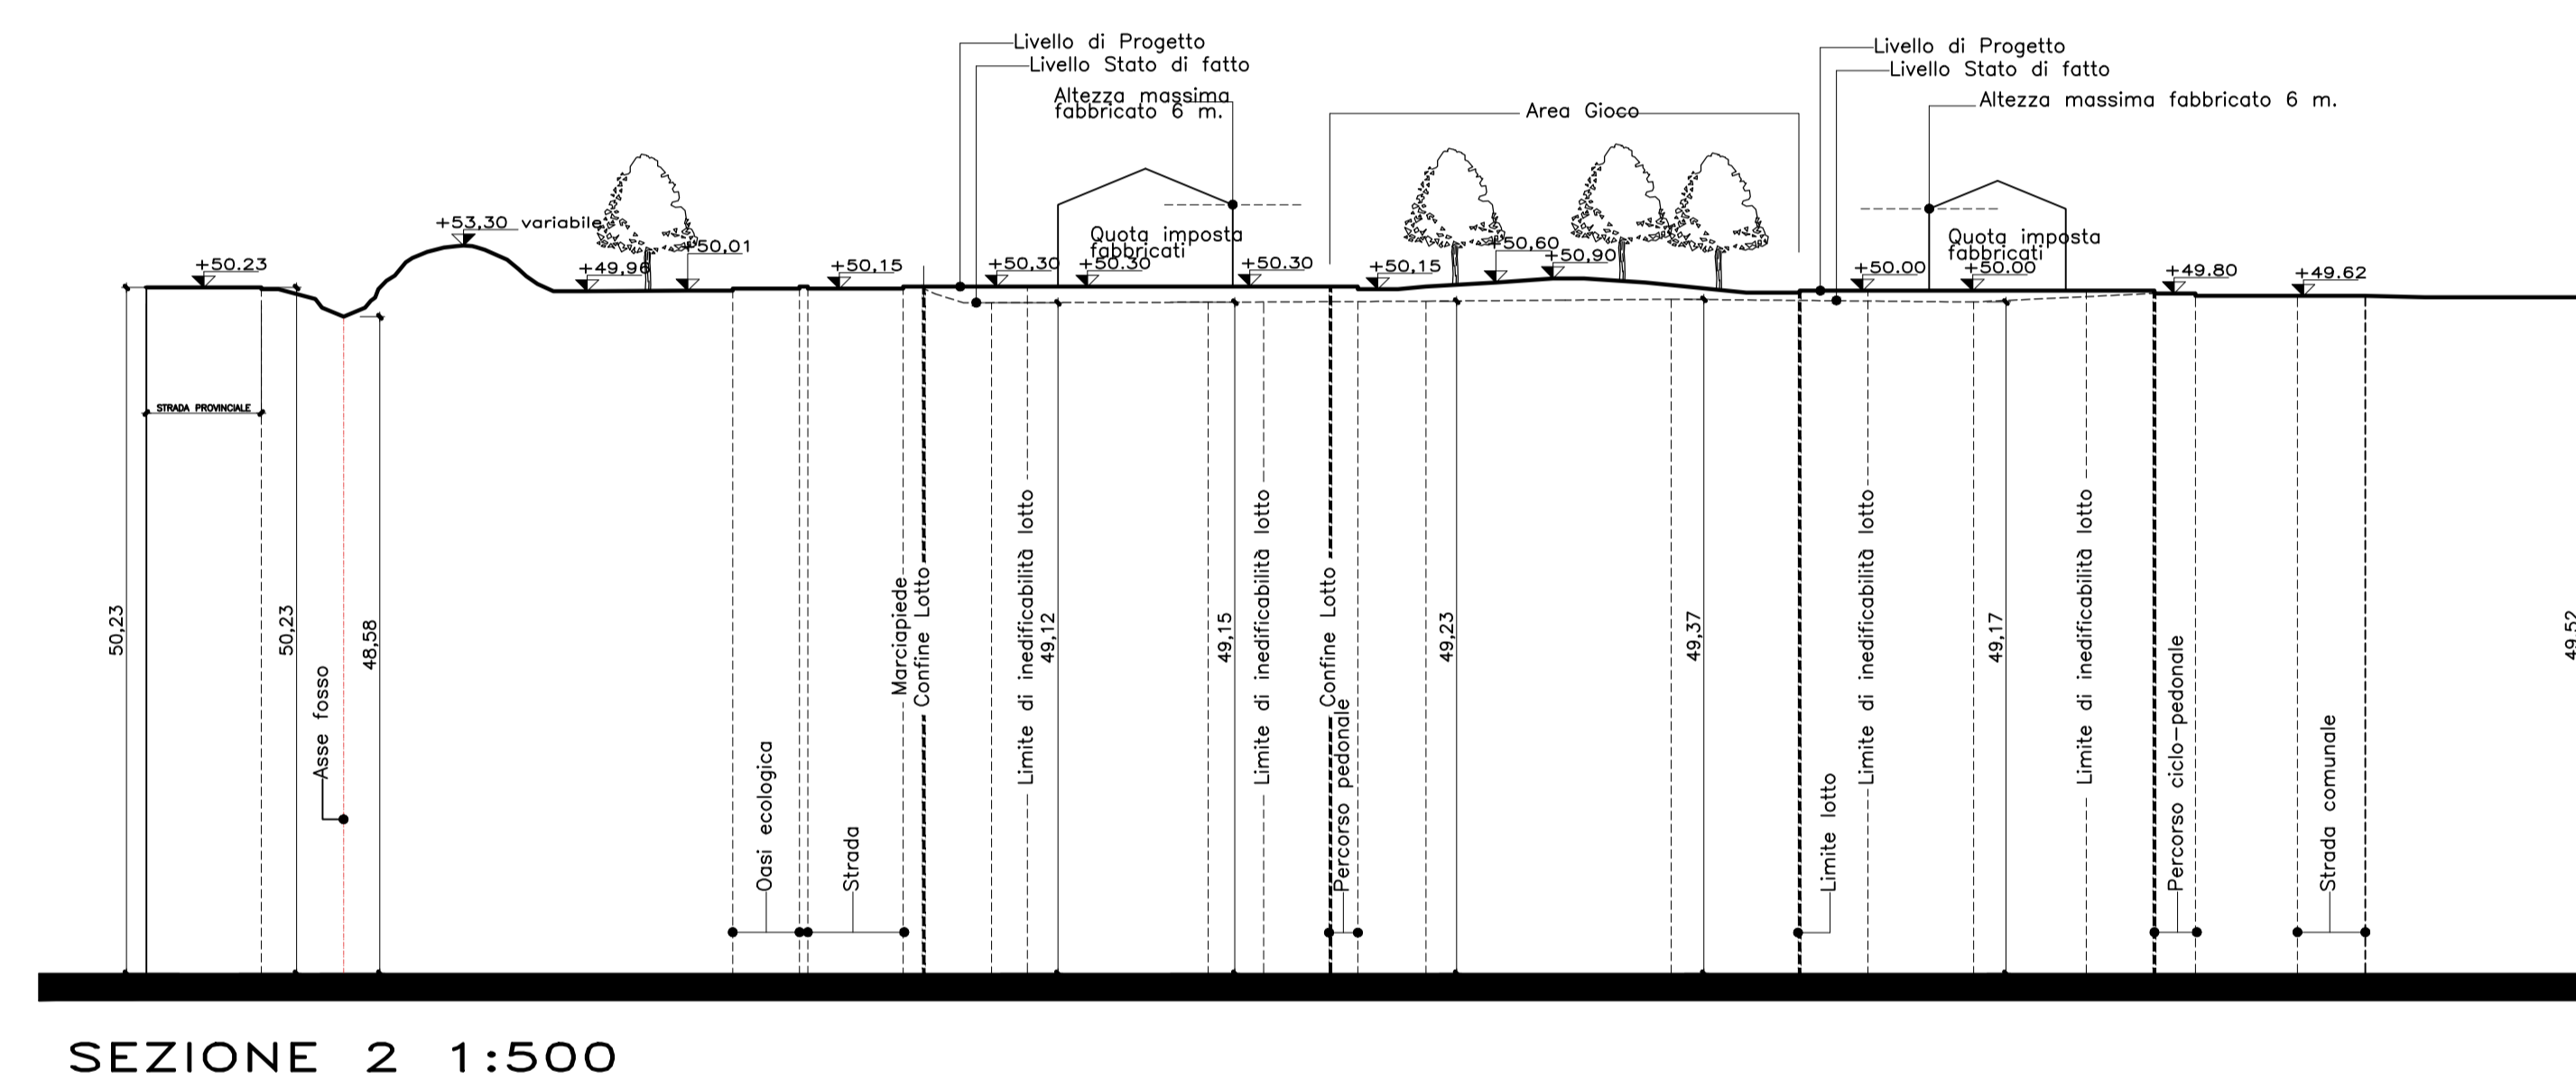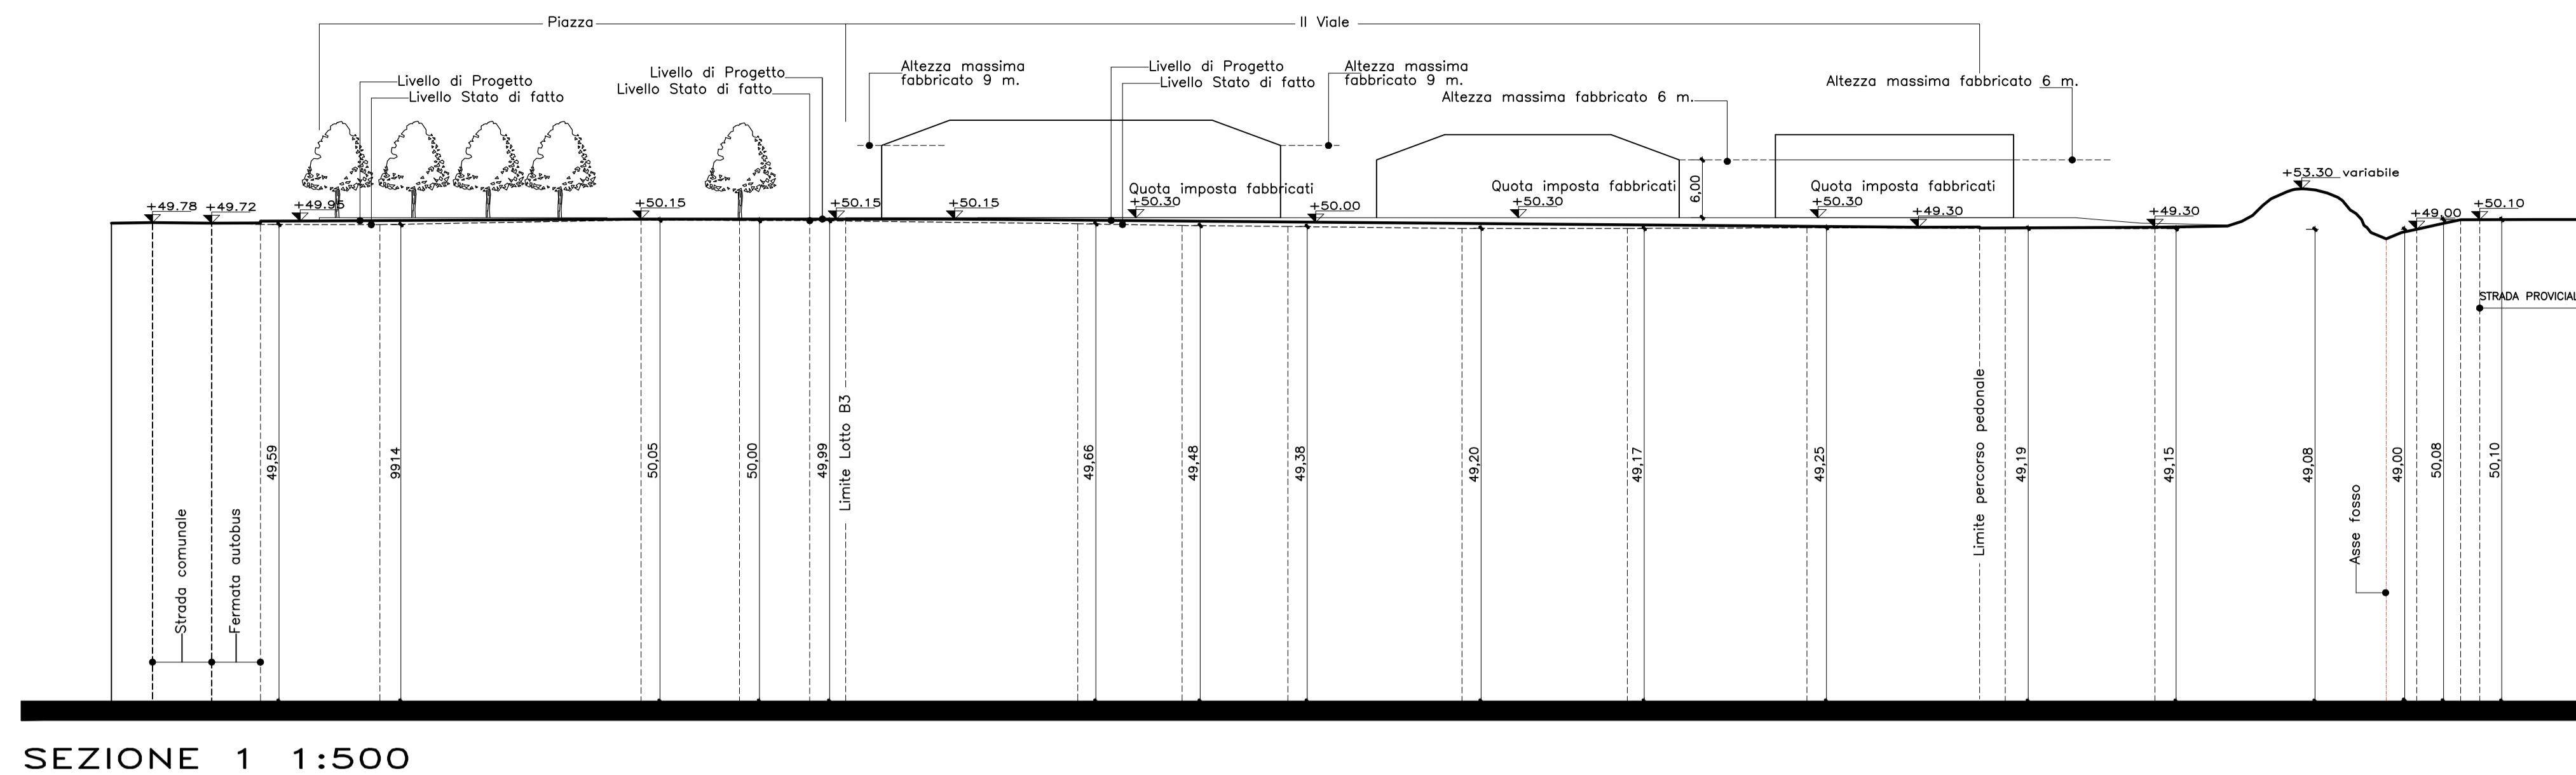


SEZIONE 2 1:500

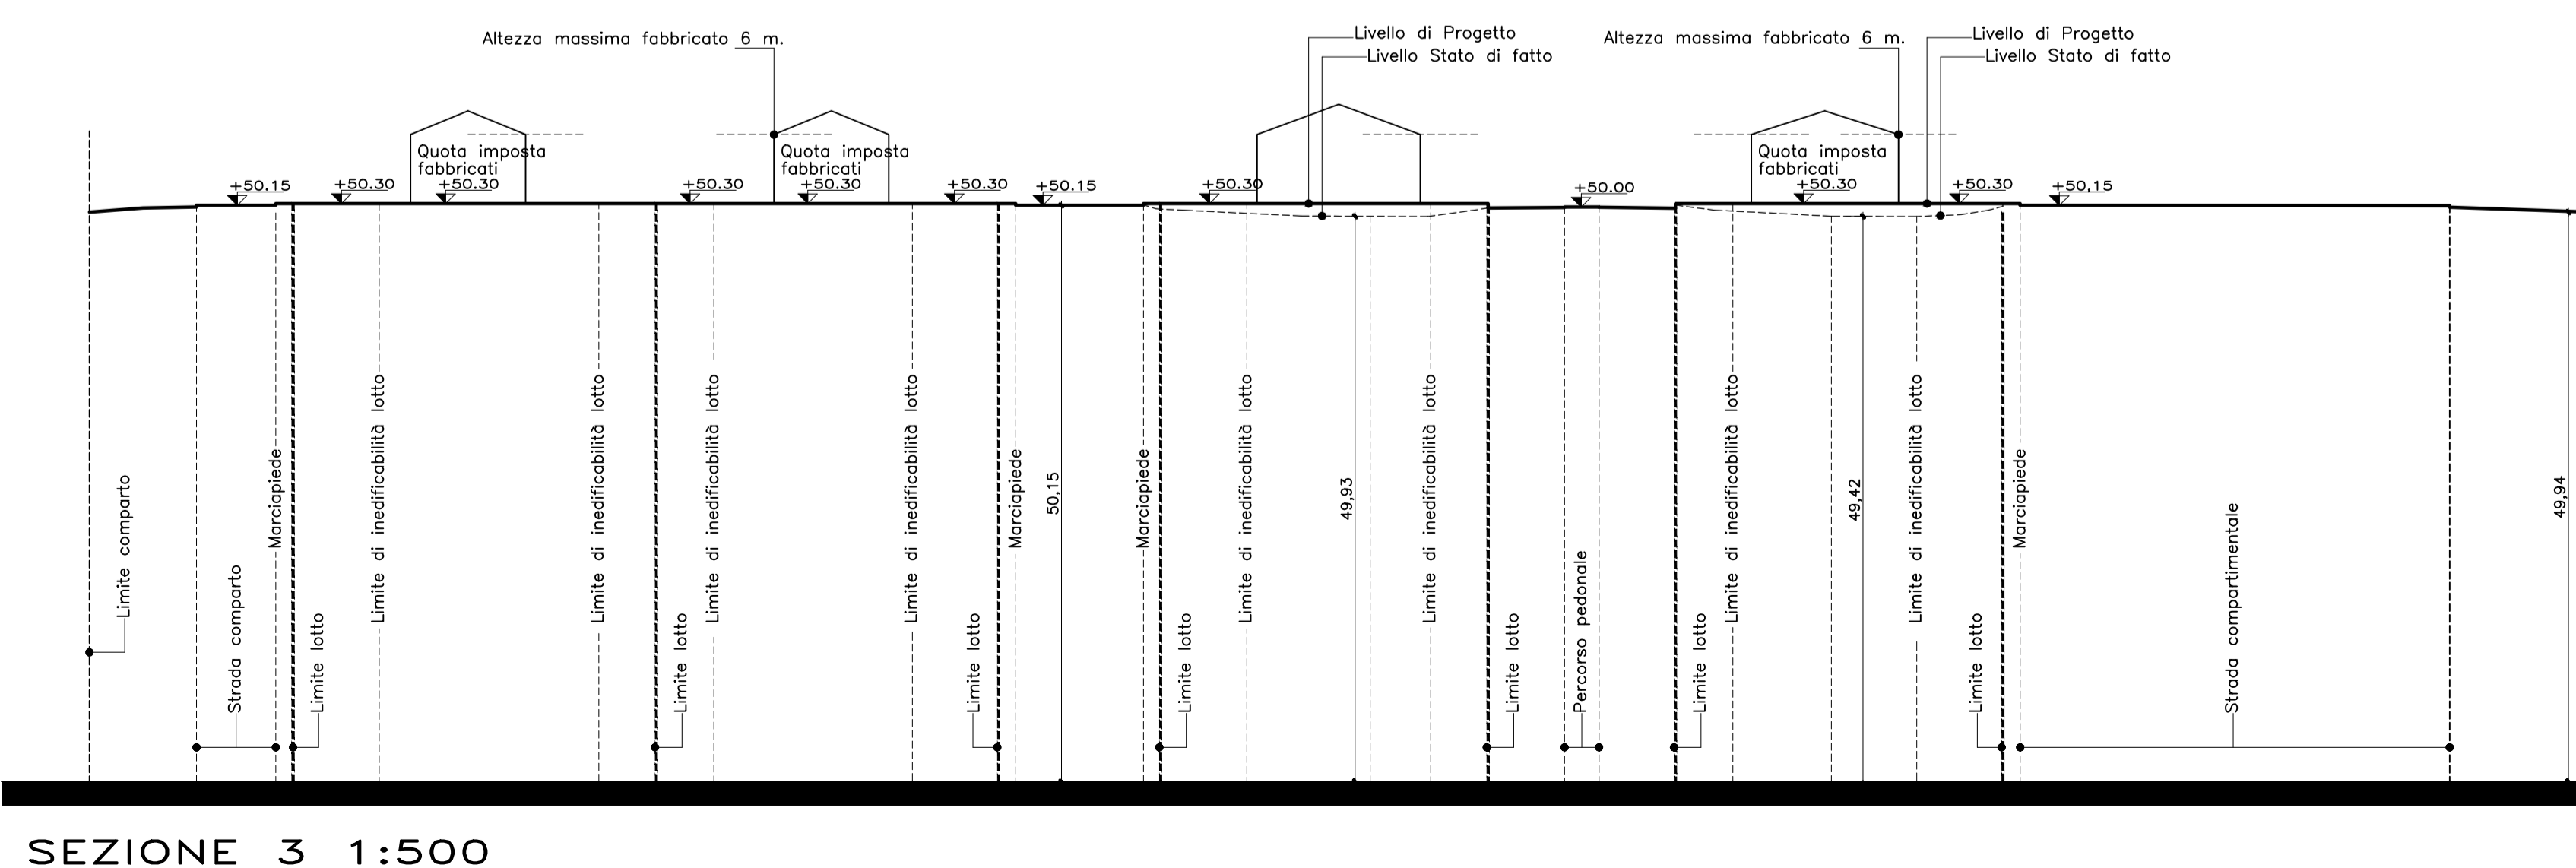


SEZIONE 3 1:500

TIPOLOGIA QUADRIFAMILIARE - LOTTI 11/B3/B4/B7  
 SU TOTALE SINGOLO LOTTO 310 mq.

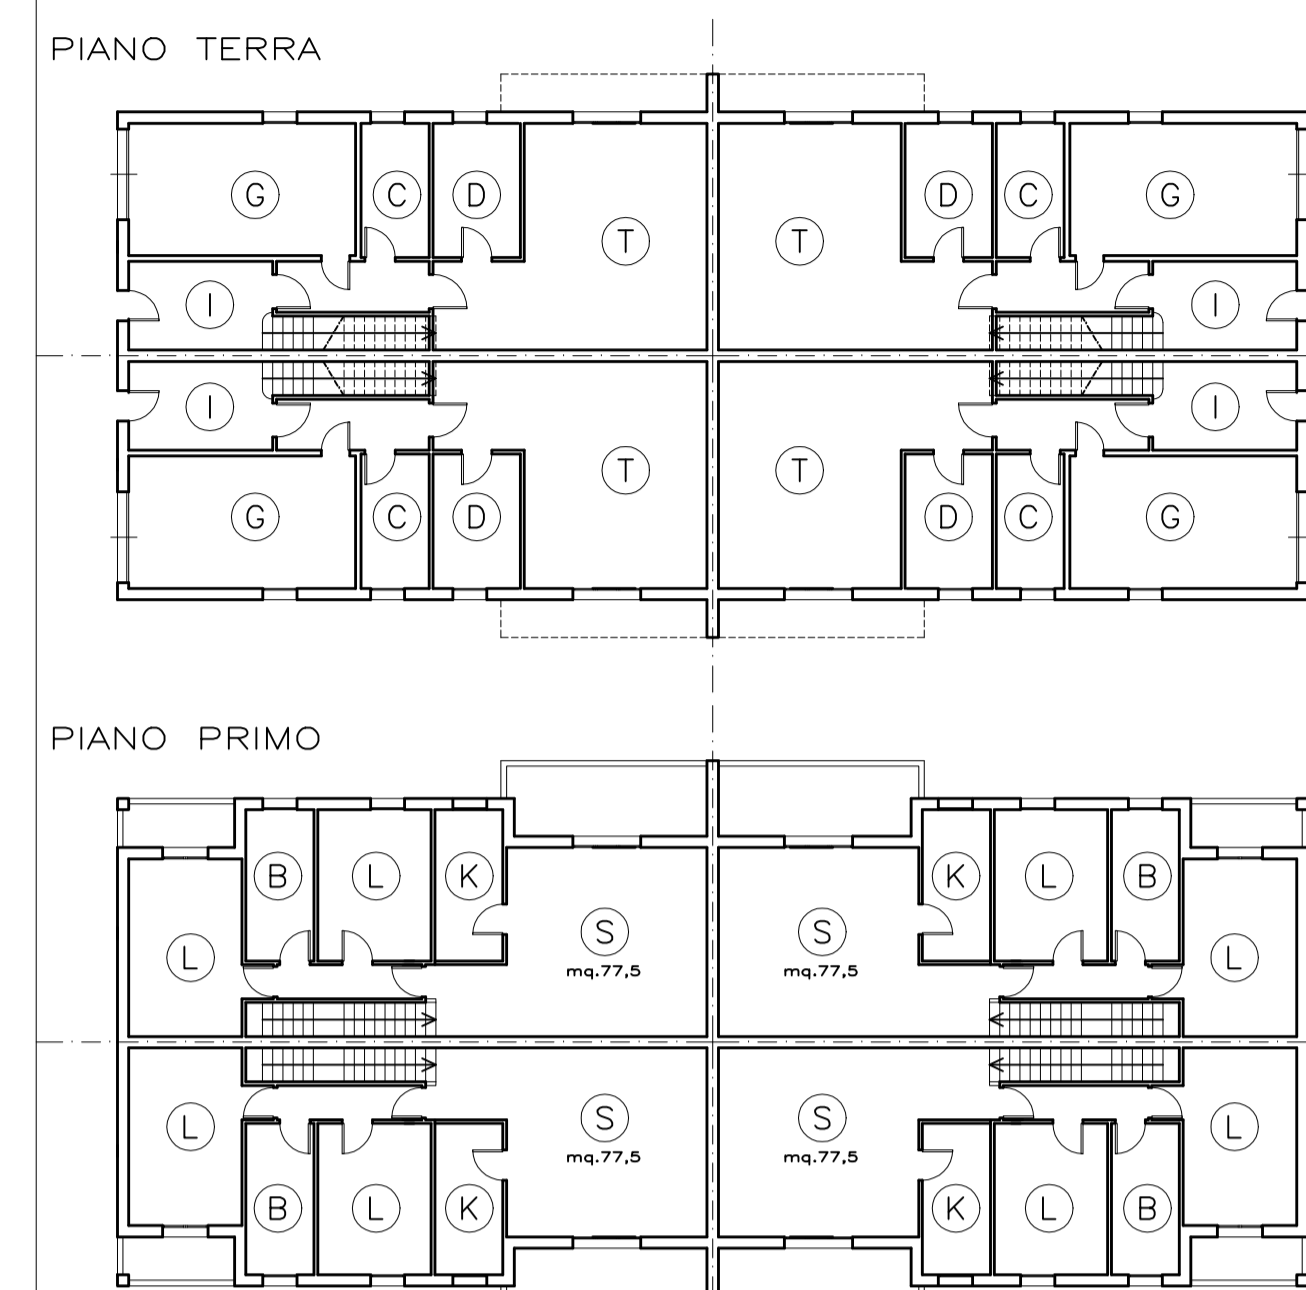

TIPOLOGIE EDILIZIE

TIPOLOGIA SCHIERA - LOTTI 11 e B3  
 SU MAX TOTALE per LOTTO 800 mq.

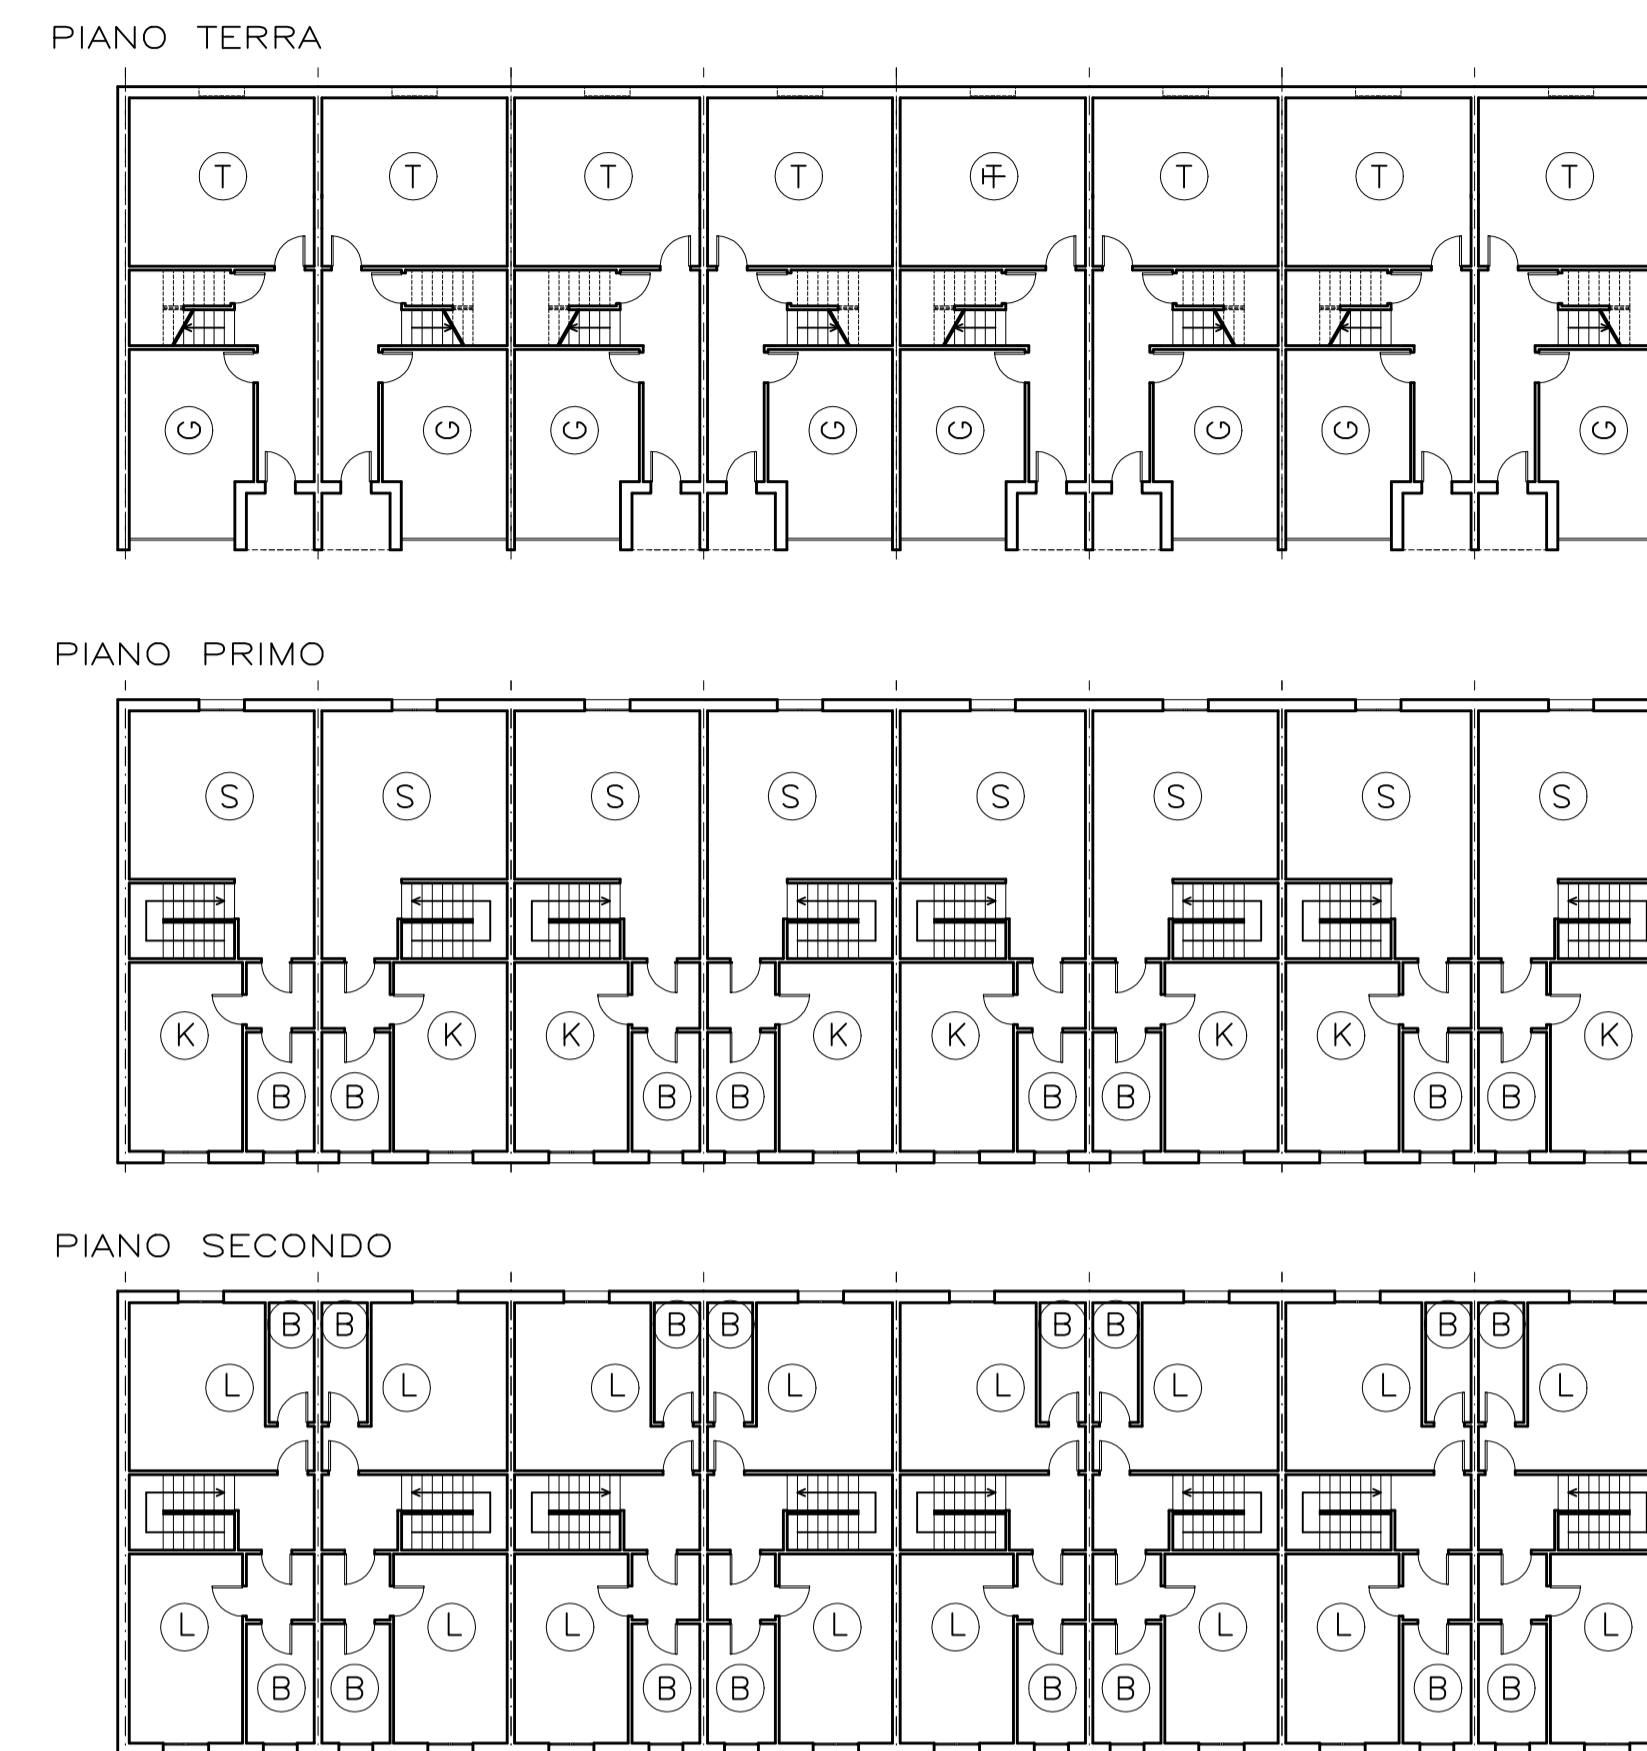

Tipologie scala 1:200


LEGENDA PIANO TERRA:

T	TAVERNETTA
G	GARAGES
C	CANTINA
B	BAGNO
D	DEPOSITO


LEGENDA PIANO ABITATIVO:

K	CUCINA
S	SOGGIORNO
L	LETTO
B	BAGNO


TIPOLOGIA BIFAMILIARE - LOTTI 1/2/3/4  
 SU TOTALE SINGOLO LOTTO 150 mq.

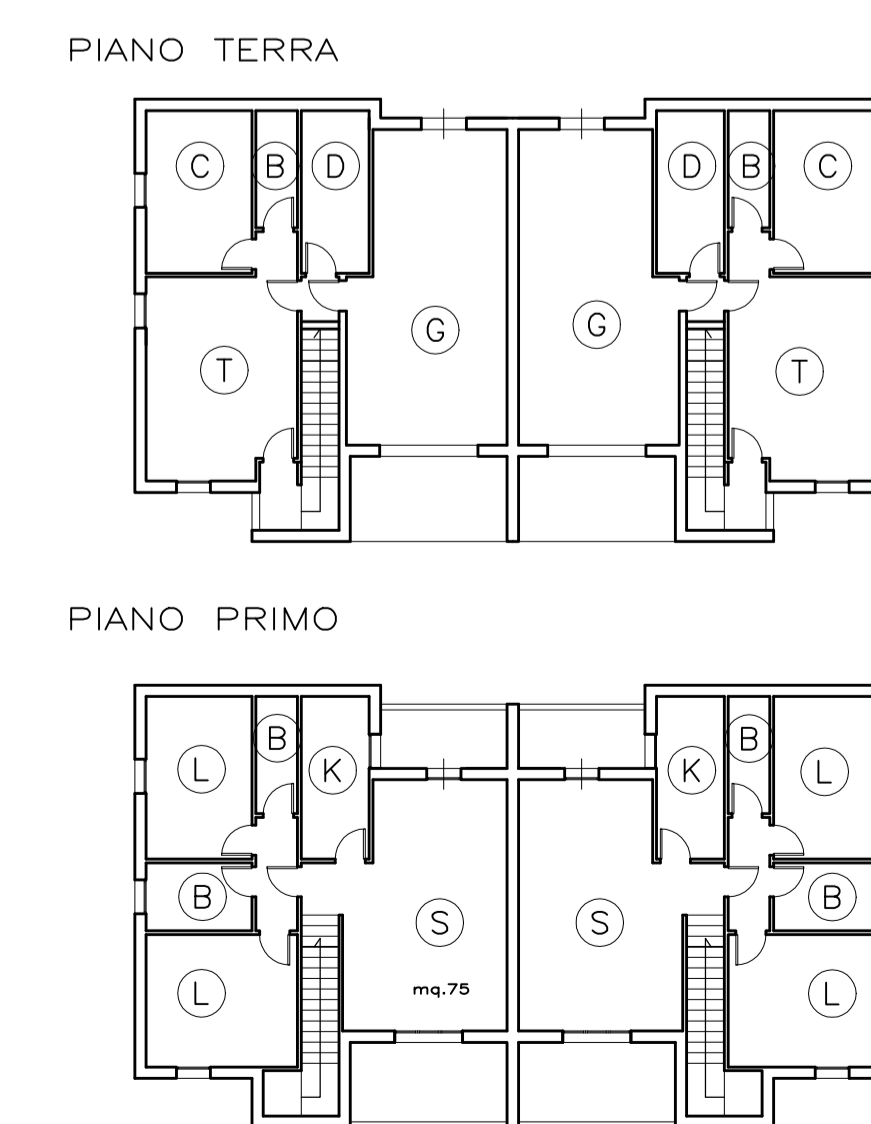

TIPOLOGIA SCHIERA - LOTTI 6/7/8/9/10/B5  
 SU TOTALE 450/375/375/375/225/225 mq.

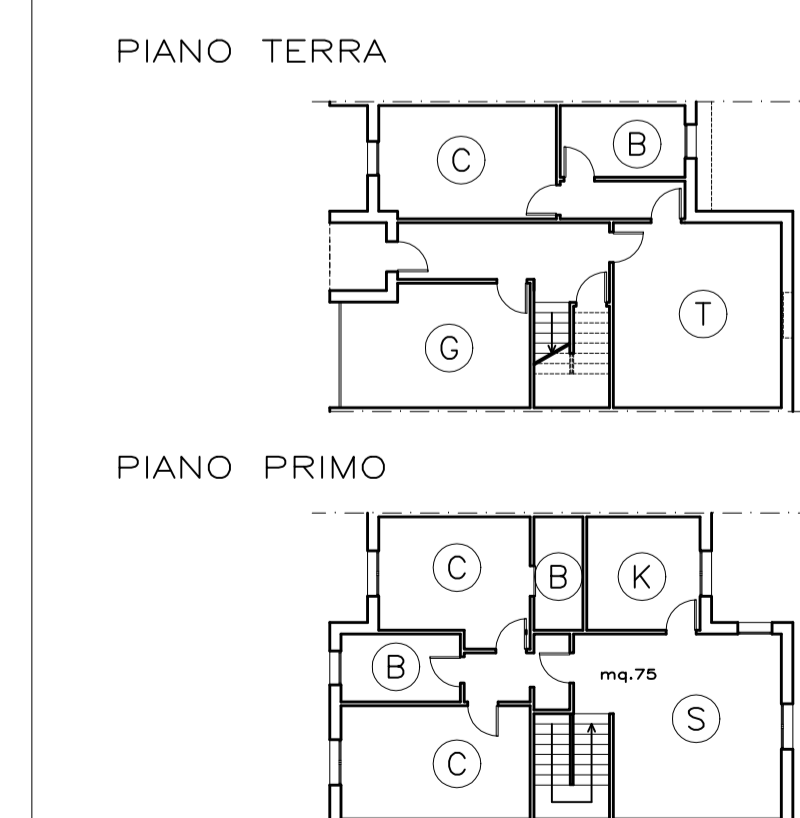

TIPOLOGIA MONOFAMILIARE - LOTTO 5  
 SU TOTALE 100 mq.

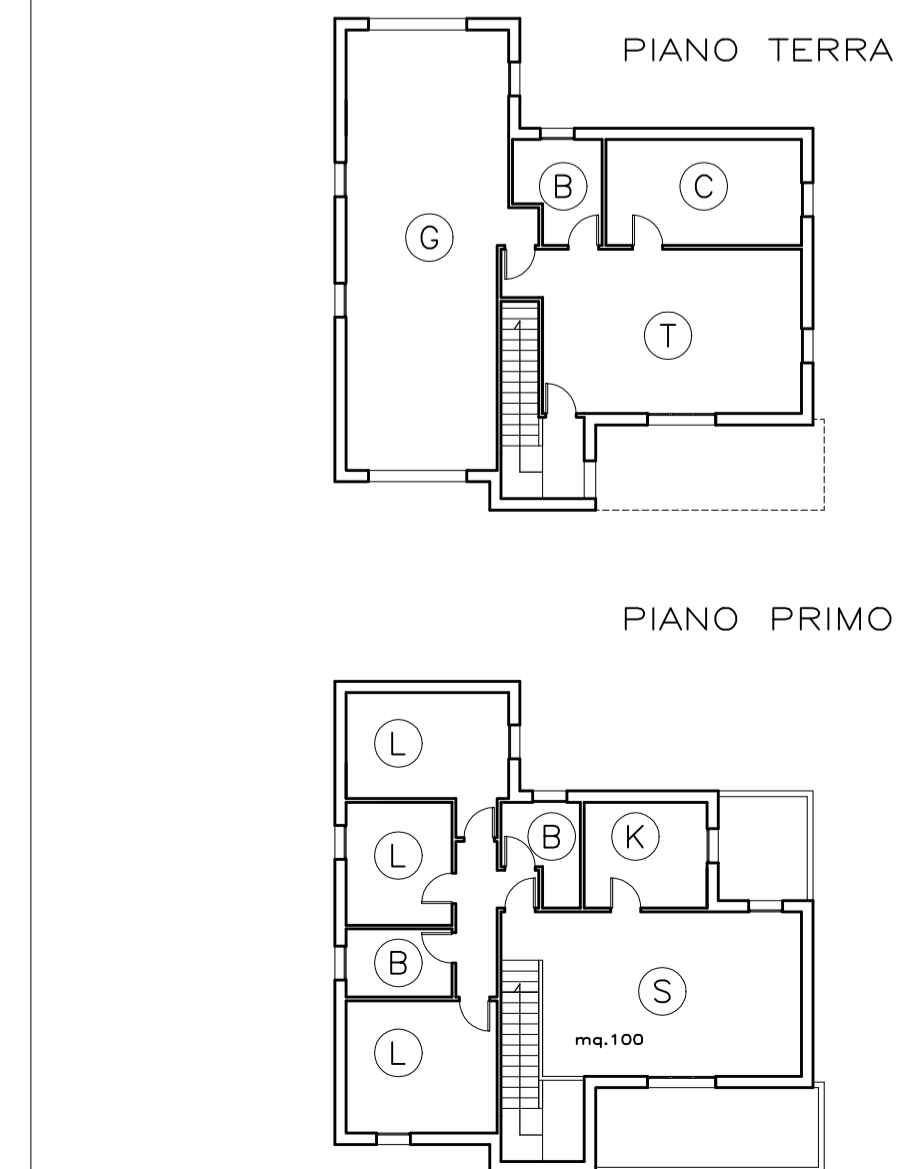

TIPOLOGIA MONOFAMILIARE - LOTTI B6/B8  
 B9/B10/B11/B12/B13/B14/B15/B16/B17  
 SU TOTALE SINGOLO LOTTO 83 mq.

