STUDIO TECNICO RIMONDI
Architettura - Urbanistica
BOLOGNA - Via Fioravanti 57
tel. 051.355772 - fax 051.358541
mail str@studiorimondi.it
www.studiotecnicorimondi.com

COMUNE	SALA BOLOGNESE
OGGETTO	PROCEDIMENTO UNICO (art. 53 L.R. 24/2017) PER L'AMPLIAMENTO DI UN FABBRICATO AD USO PRODUTTIVO SITO IN VIA DELLA PACE n. 2/E
PROPRIETA'	SALA IMMOBILIARE SRL
PROGETTISTA	RIMONDI ARCH. GIACOMO
DIR. LAVORI	RIMONDI GEOM. GIAN PAOLO
OGGETTO	STATO LEGITTIMO EDIFICIO A — TAVOLA
	PIANTE P.T.E P.1 — AR.02
	DATA: 01/08/2022 — SCALA 1:100
PROTOCOLLO	

A TERMINI DI LEGGE SI RISERVA LA PROPRIETA' DI QUESTO DISEGNO

AERAZIONE FORZATA MEDIANTE ELETTROASPIRATORE CHE GARANTISCE UN RICAMBIO PARI A 5 vol. amb./ora CON SPEGNIMENTO RITARDATO E COLLEGATO A ESALAZIONE AUTONOMA SFOCIANTE ALL'ESTERNO

PRECEDENTI EDILIZI

- DIA IN VARIANTE N°932 PG.6996 DEL 17/06/2009

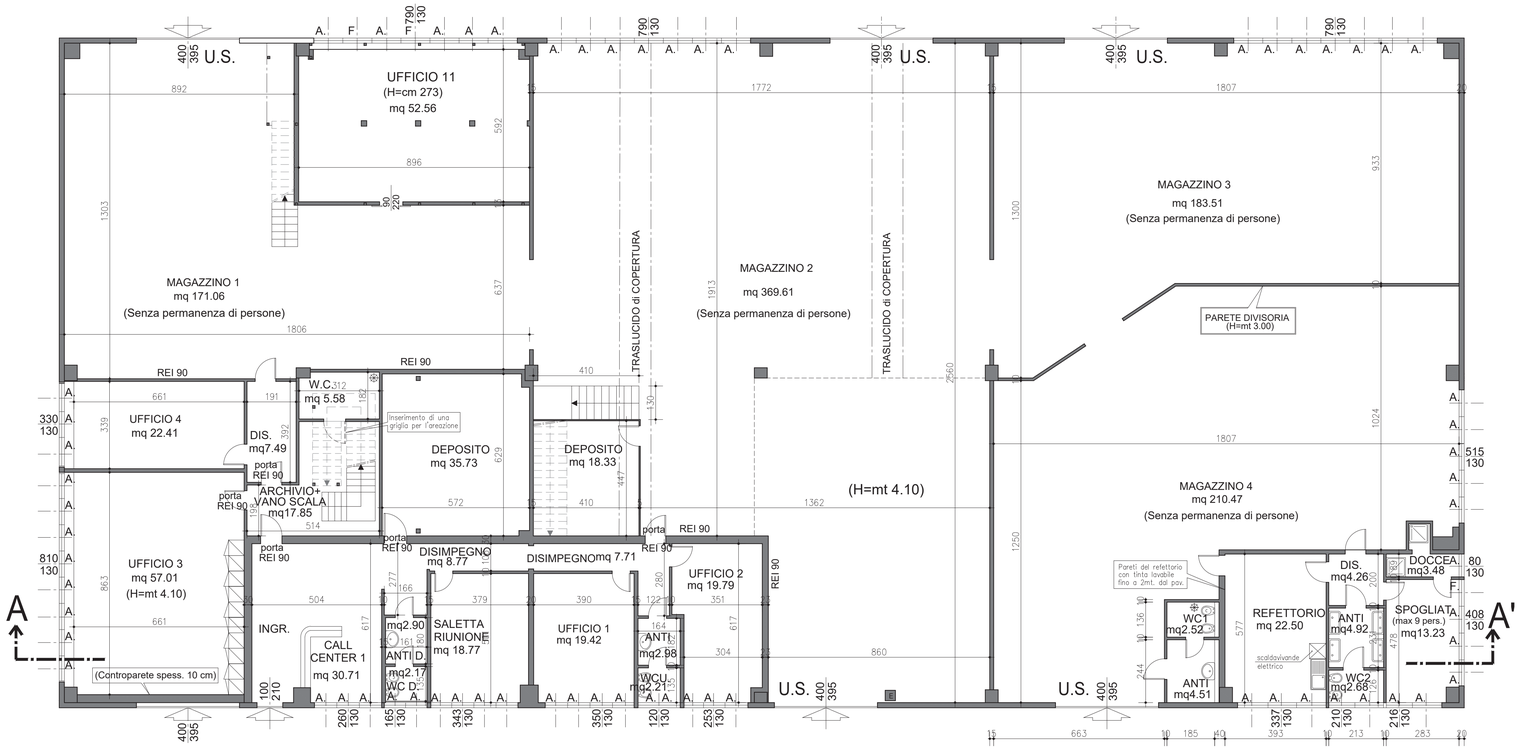

PIANTA PIANO TERRA

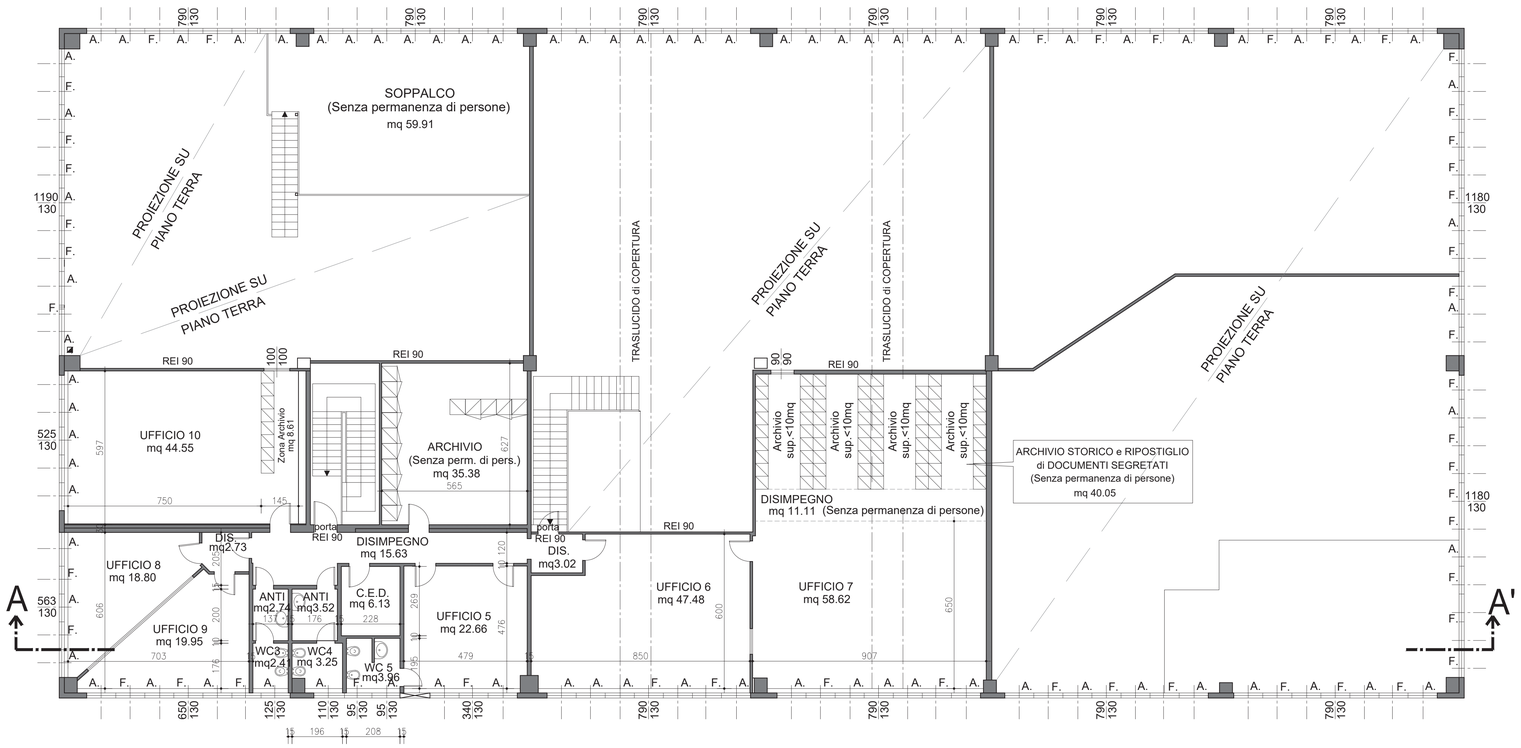

PIANTA PIANO PRIMO