



STUDIO TECNICO RIMONDI

Architettura - Urbanistica
BOLOGNA - Via Fioravanti 57
tel. 051.355772 - fax 051.358541
mail str@studiorimondi.it
www.studiotecnicorimondi.com

COMUNE SALA BOLOGNESE

OGGETTO PROCEDIMENTO UNICO (art. 53 L.R. 24/2017)
PER L'AMPLIAMENTO DI UN FABBRICATO
AD USO PRODUTTIVO
SITO IN VIA DELLA PACE n. 2/E

PROPRIETA' SALA IMMOBILIARE SRL

PROGETTISTA RIMONDI ARCH. GIACOMO

DIR. LAVORI RIMONDI GEOM. GIAN PAOLO

OGGETTO	STATO LEGITTIMO EDIFICIO B	TAVOLA
	PIANTE PROSPETTI SEZIONI	AR.04
	DATA: 01/08/2022	SCALA 1:100



PROTOCOLLO

A TERMINI DI LEGGE SI RISERVA LA PROPRIETA' DI QUESTO DISEGNO



PRECEDENTI EDILIZI

SCIA IN VARIANTE PG. 3545 del 27-03-2020

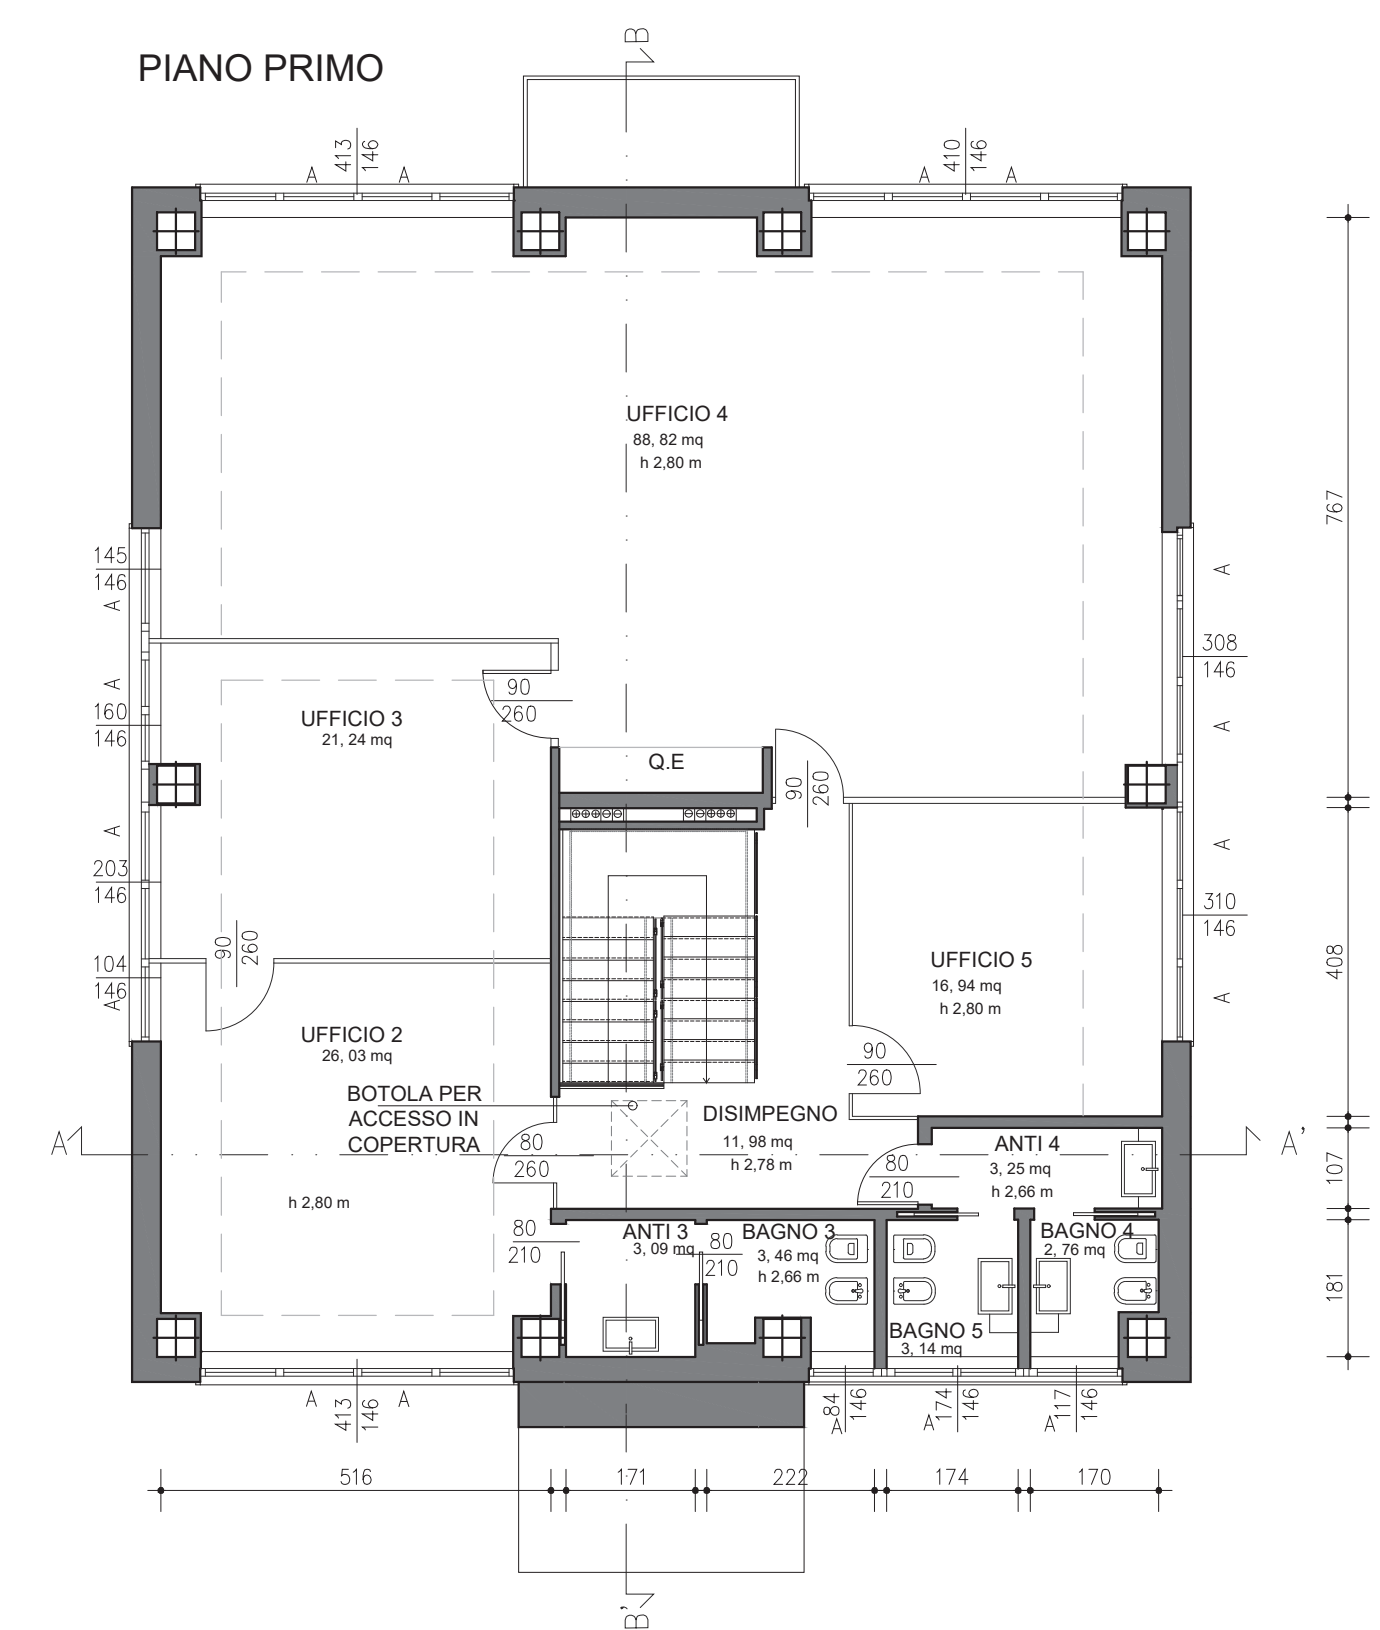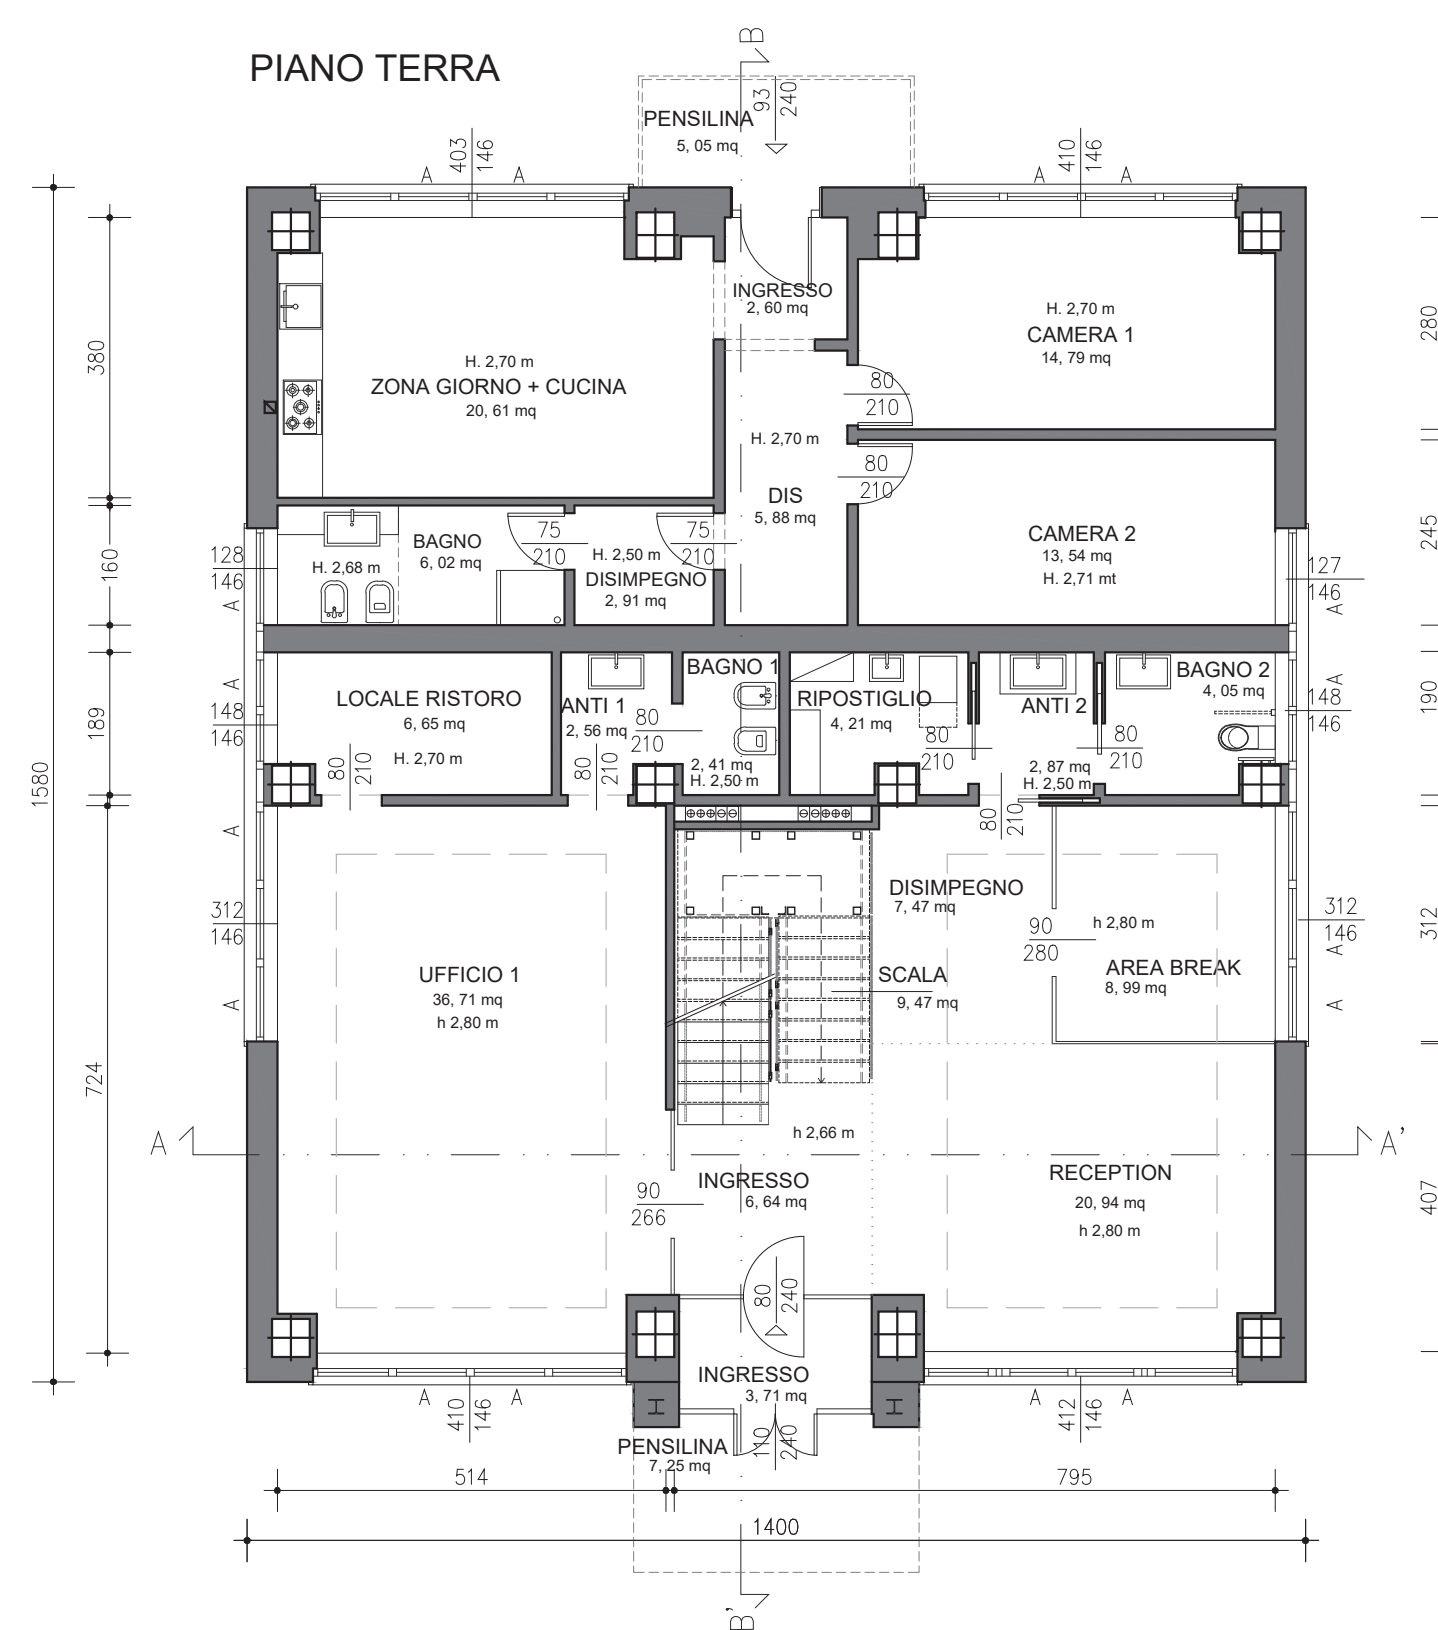


PROSPETTO SUD




PROSPETTO EST




PROSPETTO NORD

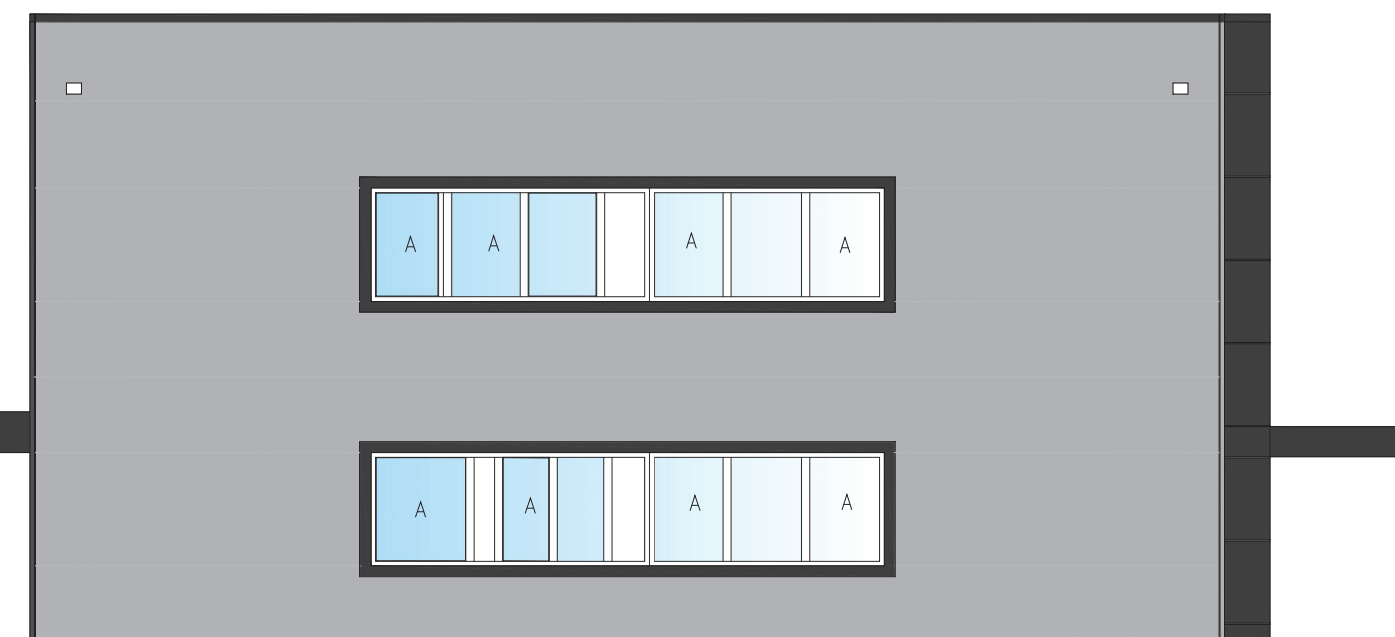

PROSPETTO OVEST

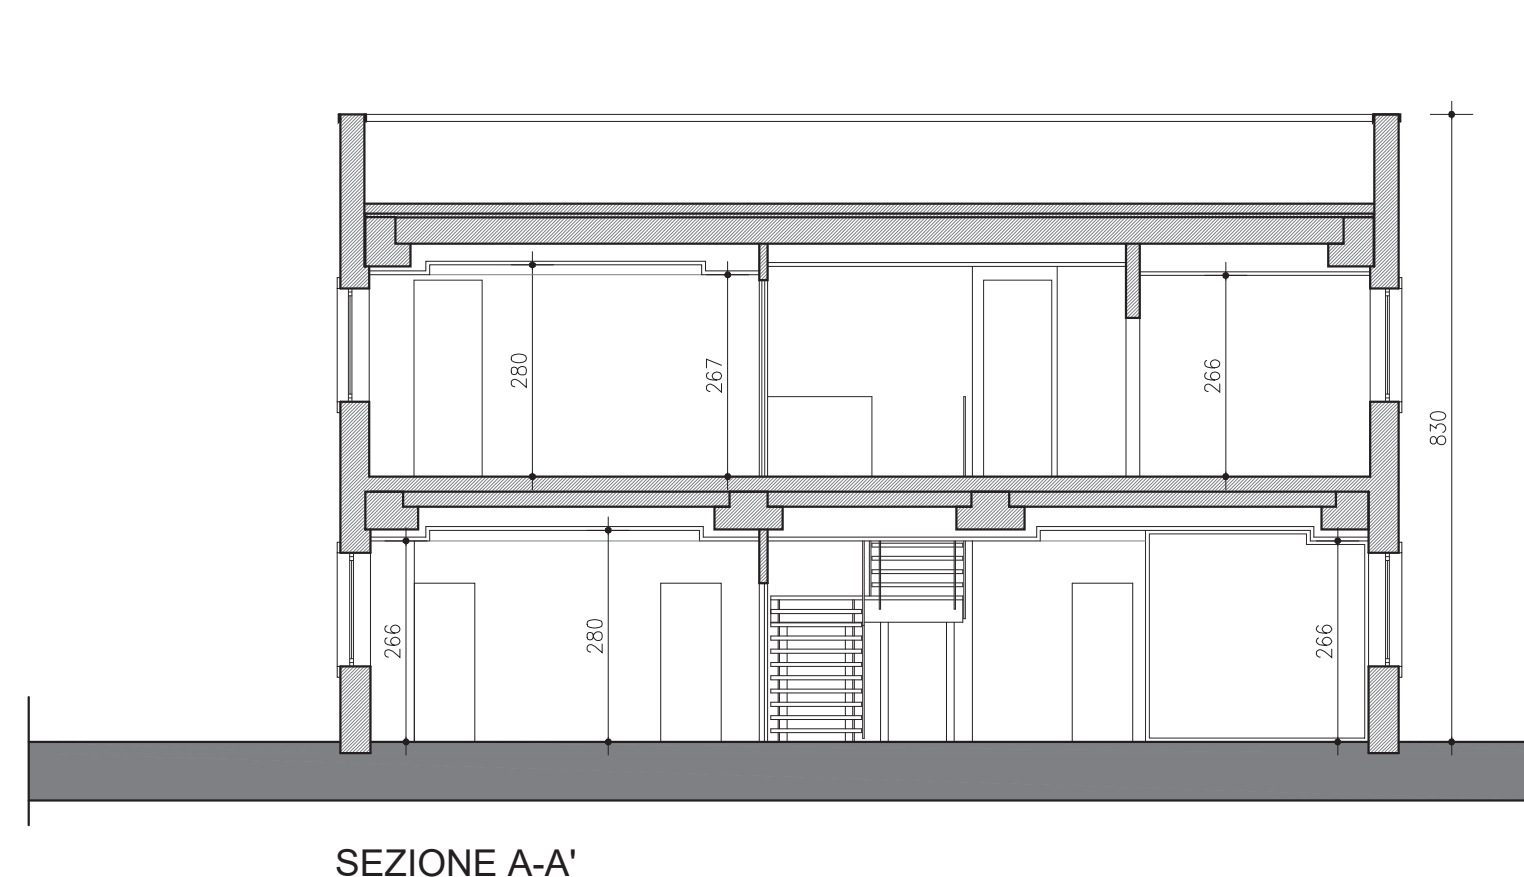

SEZIONE A-A'

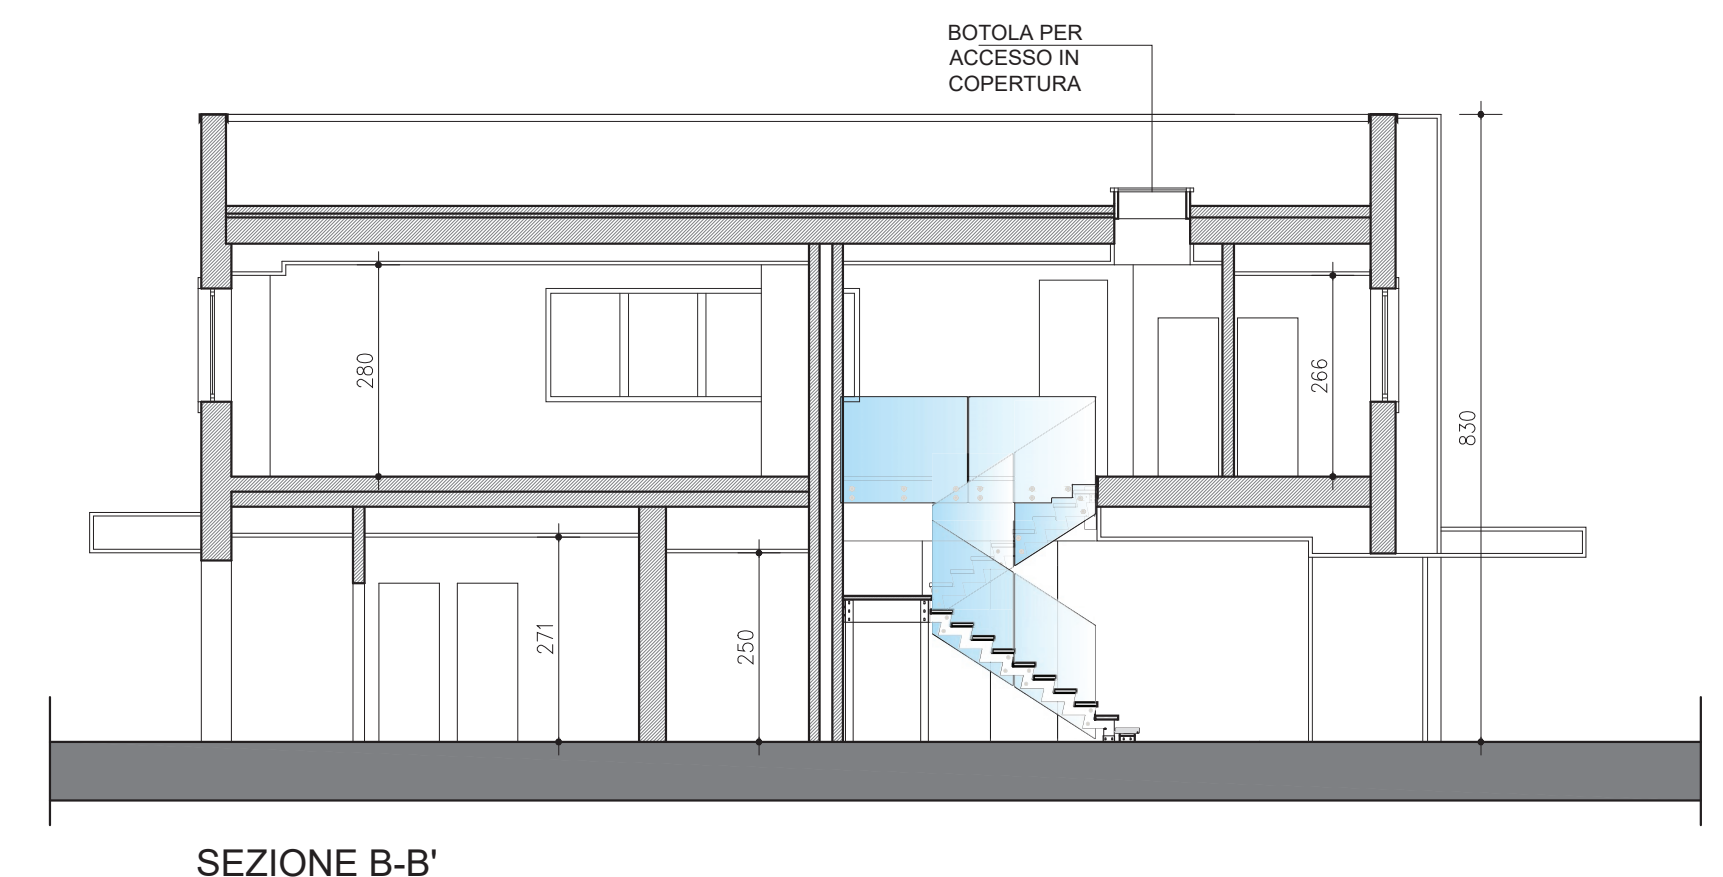

SEZIONE B-B'