



**STUDIO TECNICO RIMONDI**

Architettura - Urbanistica  
BOLOGNA - Via Fioravanti 57  
tel. 051.355772 - fax 051.358541  
mail str@studiorimondi.it  
www.studiotecnicorimondi.com

COMUNE

SALA BOLOGNESE

OGGETTO

PROCEDIMENTO UNICO (art. 53 L.R. 24/2017)  
PER L'AMPLIAMENTO DI UN FABBRICATO  
AD USO PRODUTTIVO  
SITO IN VIA DELLA PACE n. 2/E

PROPRIETA'

SALA IMMOBILIARE SRL

PROGETTISTA

RIMONDI ARCH. GIACOMO

DIR. LAVORI


RIMONDI GEOM. GIAN PAOLO

OGGETTO

STATO RILEVATO FABBRICATO A	TAVOLA
PROSPETTI SEZIONE	<b>AR.07</b>
DATA: 01/08/2022	SCALA 1:100

PROTOCOLLO


A TERMINI DI LEGGE SI RISERVA LA PROPRIETA' DI QUESTO DISEGNO

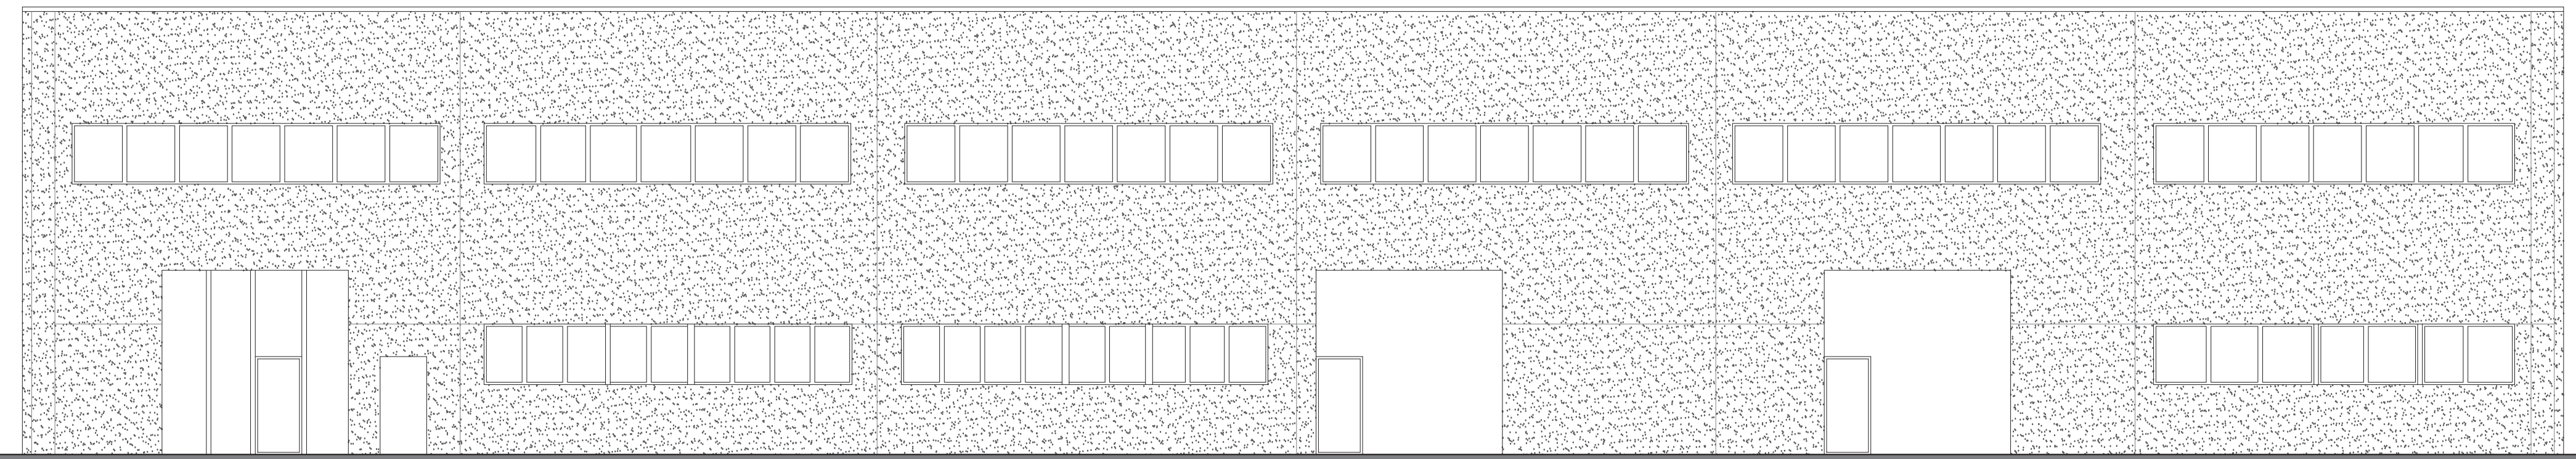


PROSPETTO EST




PROSPETTO OVEST

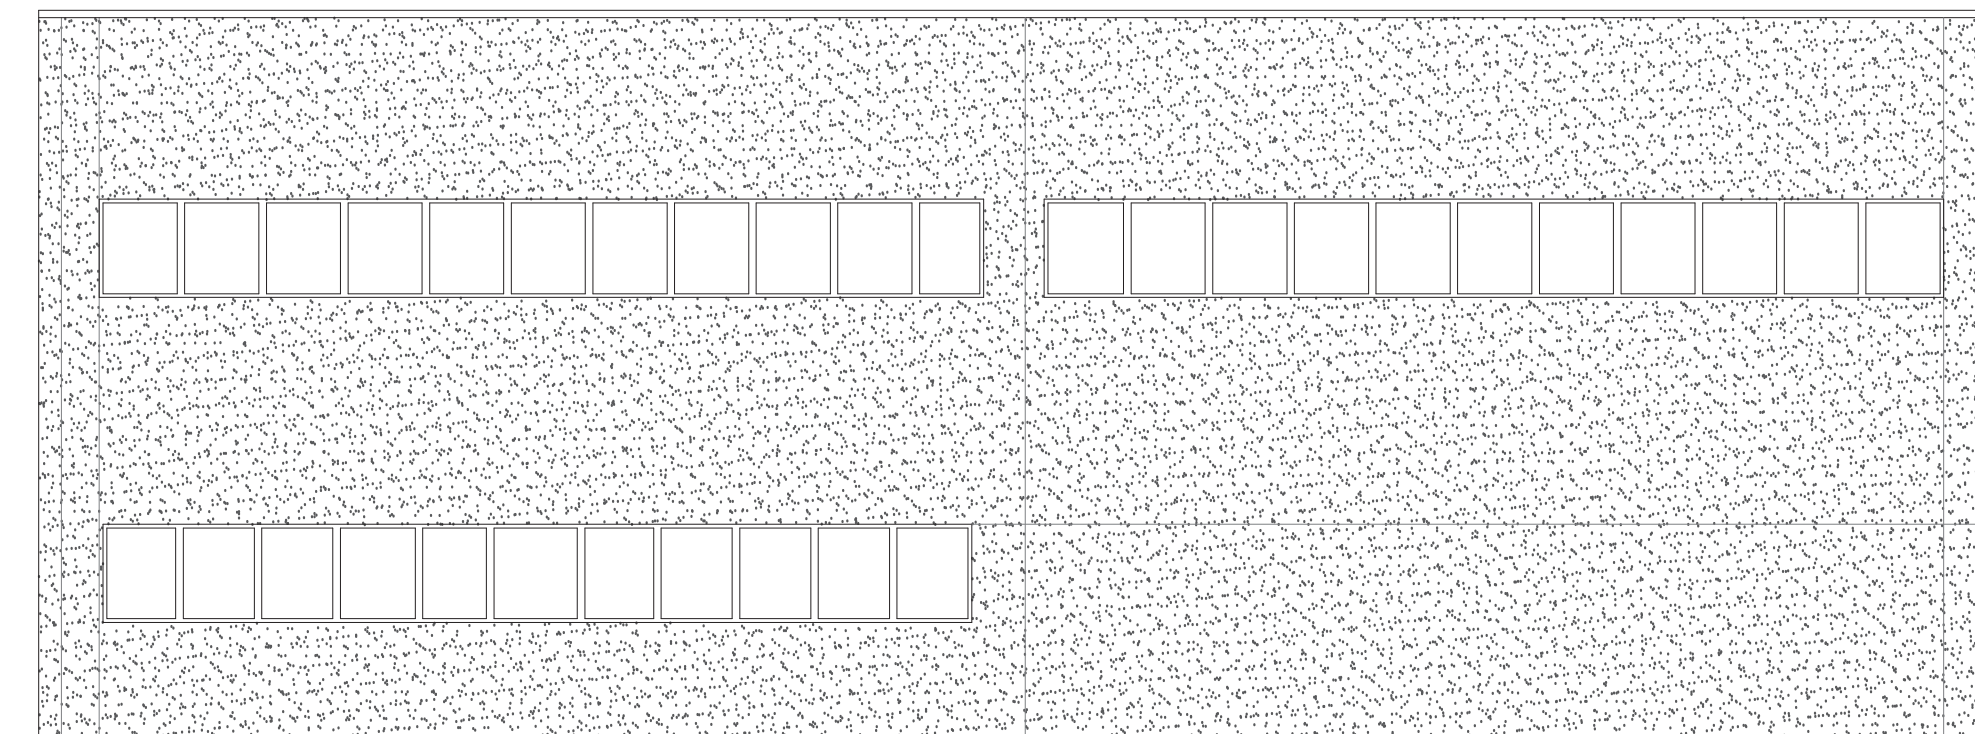

PROSPETTO NORD

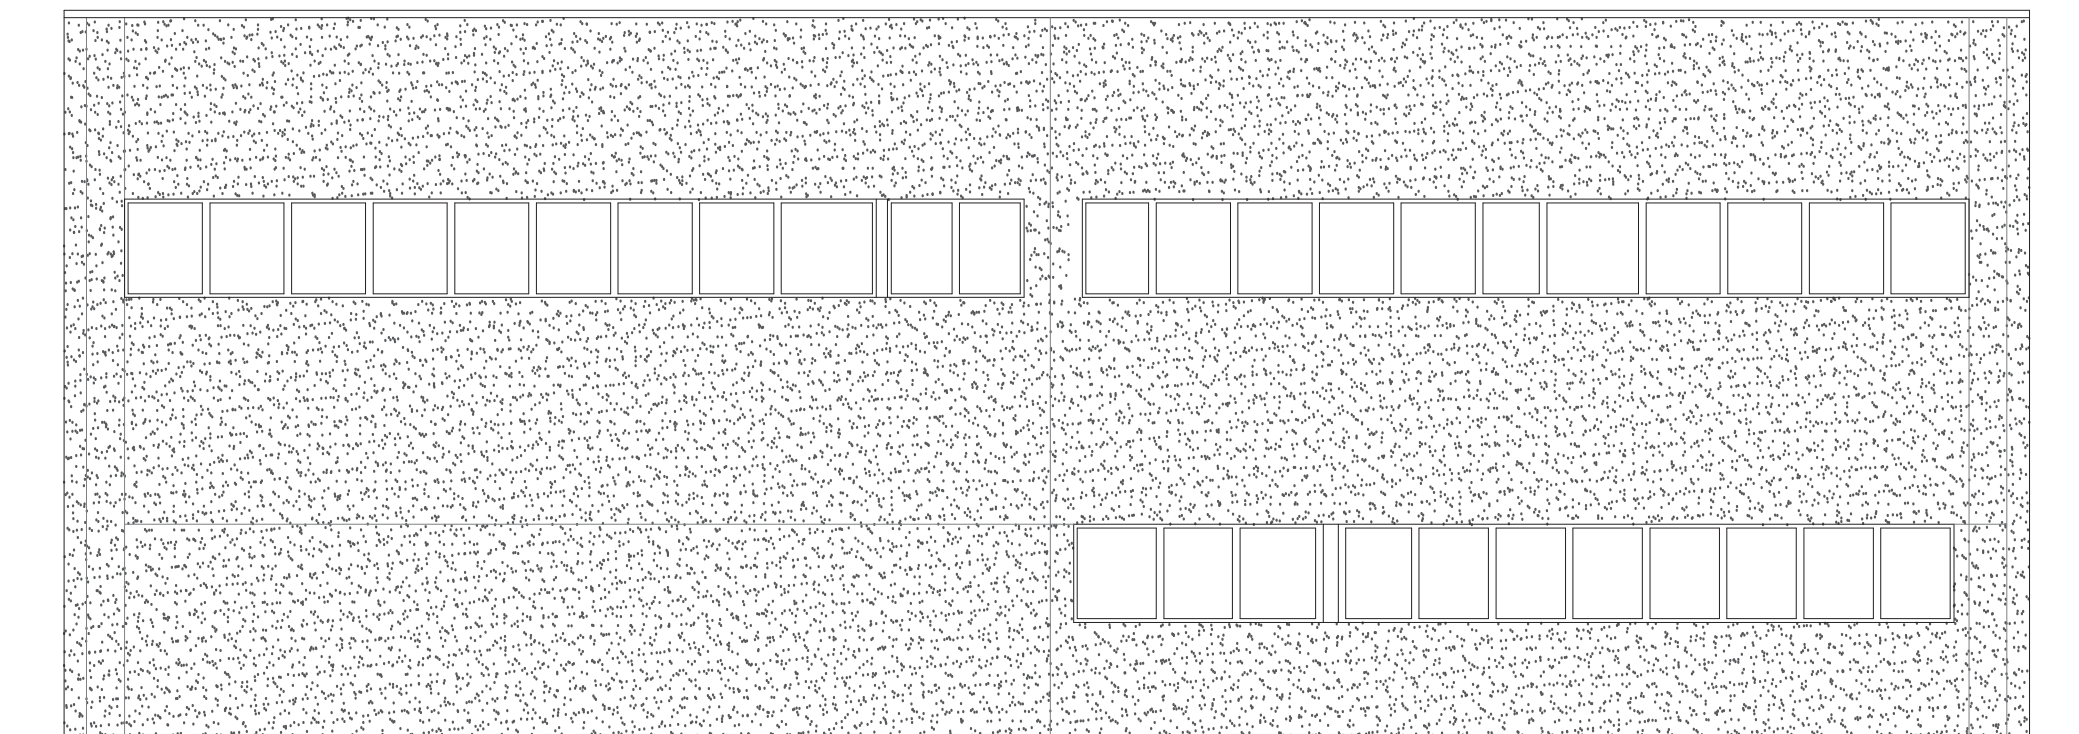

PROSPETTO SUD

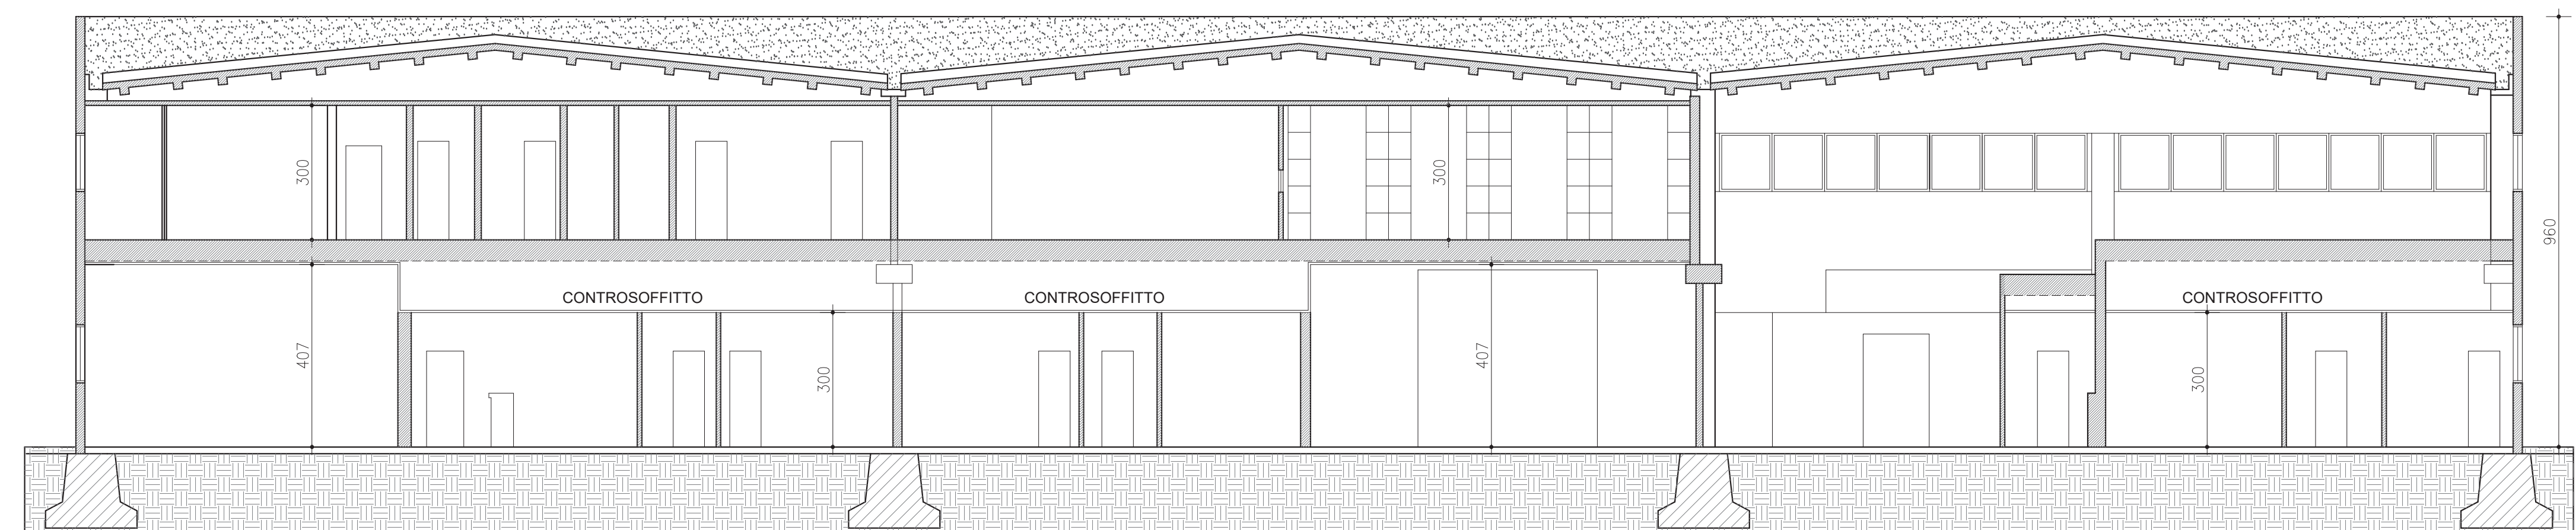

SEZIONE A-A'