



STUDIO TECNICO RIMONDI

Architettura - Urbanistica

BOLOGNA - Via Fioravanti 57

tel. 051.355772 - fax 051.358541

mail: str@studiorimondi.it

www.studiotecnicoimondi.com

COMUNE

SALA BOLOGNESE

OGGETTO

PROCEDIMENTO UNICO (art. 53 L.R. 24/2017)
PER L'AMPLIAMENTO DI UN FABBRICATO
AD USO PRODUTTIVO
SITO IN VIA DELLA PACE n. 2/E

PROPRIETA'

SALA IMMOBILIARE SRL

PROGETTISTA

RIMONDI ARCH. GIACOMO

DIR. LAVORI

RIMONDI GEOM. GIAN PAOLO

OGGETTO

PROGETTO EDIFICIO B E C

TAVOLA

PROSPETTI E SEZIONI


AR.14

DATA: 01/08/2022


SCALA 1:100

PROTOCOLLO


A TERMINI DI LEGGE SI RISERVA LA PROPRIETA' DI QUESTO DISEGNO

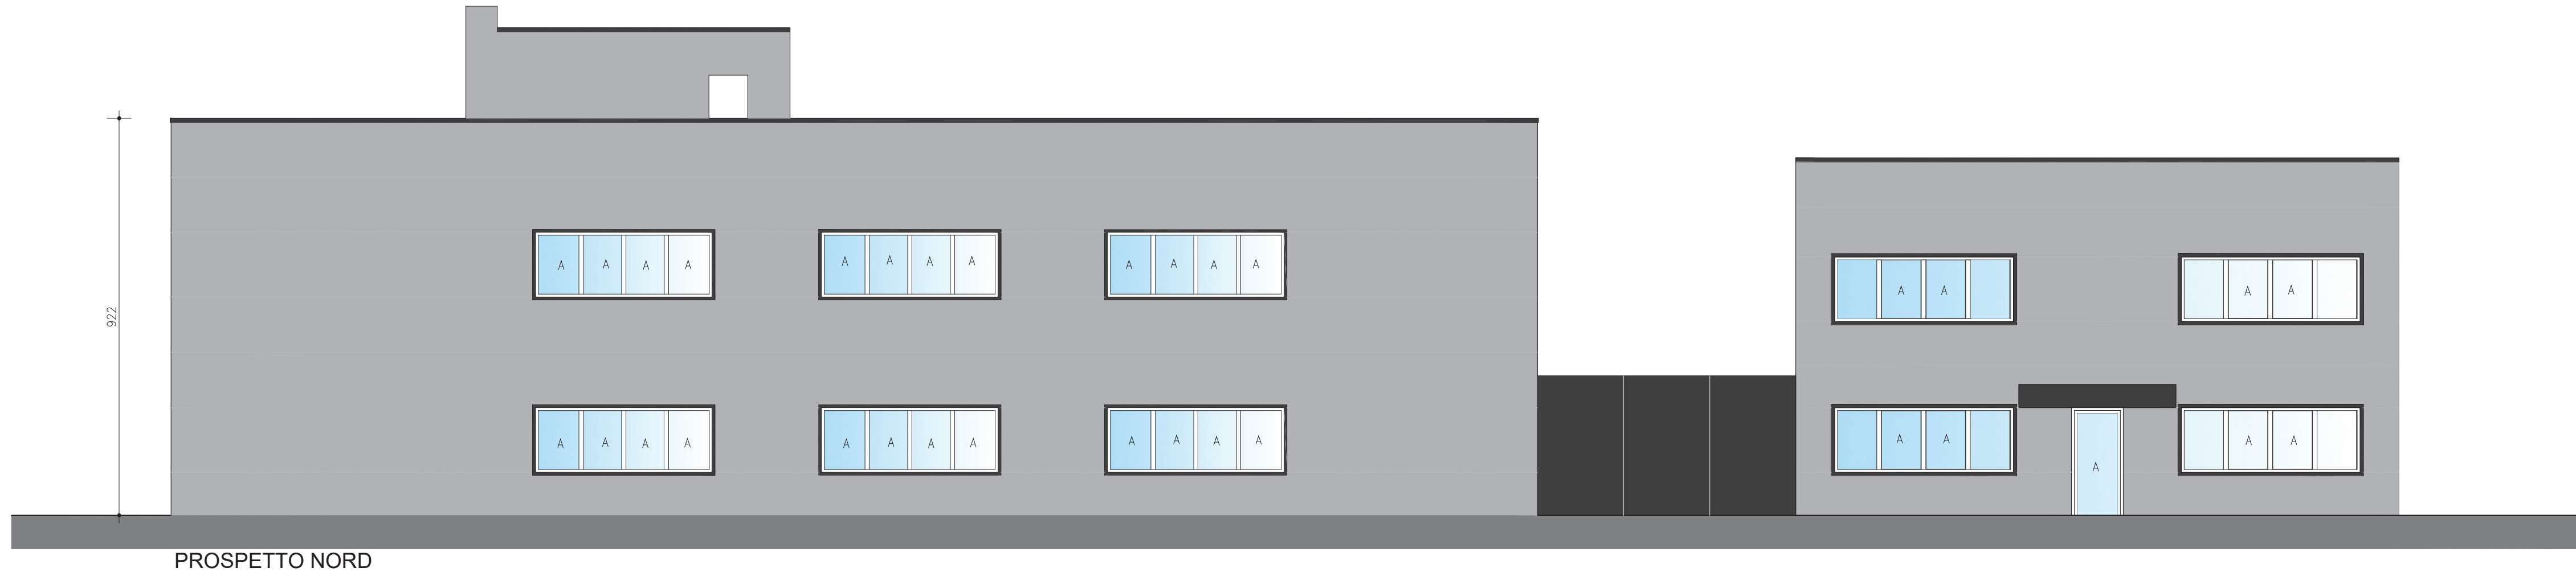


PROSPETTO NORD

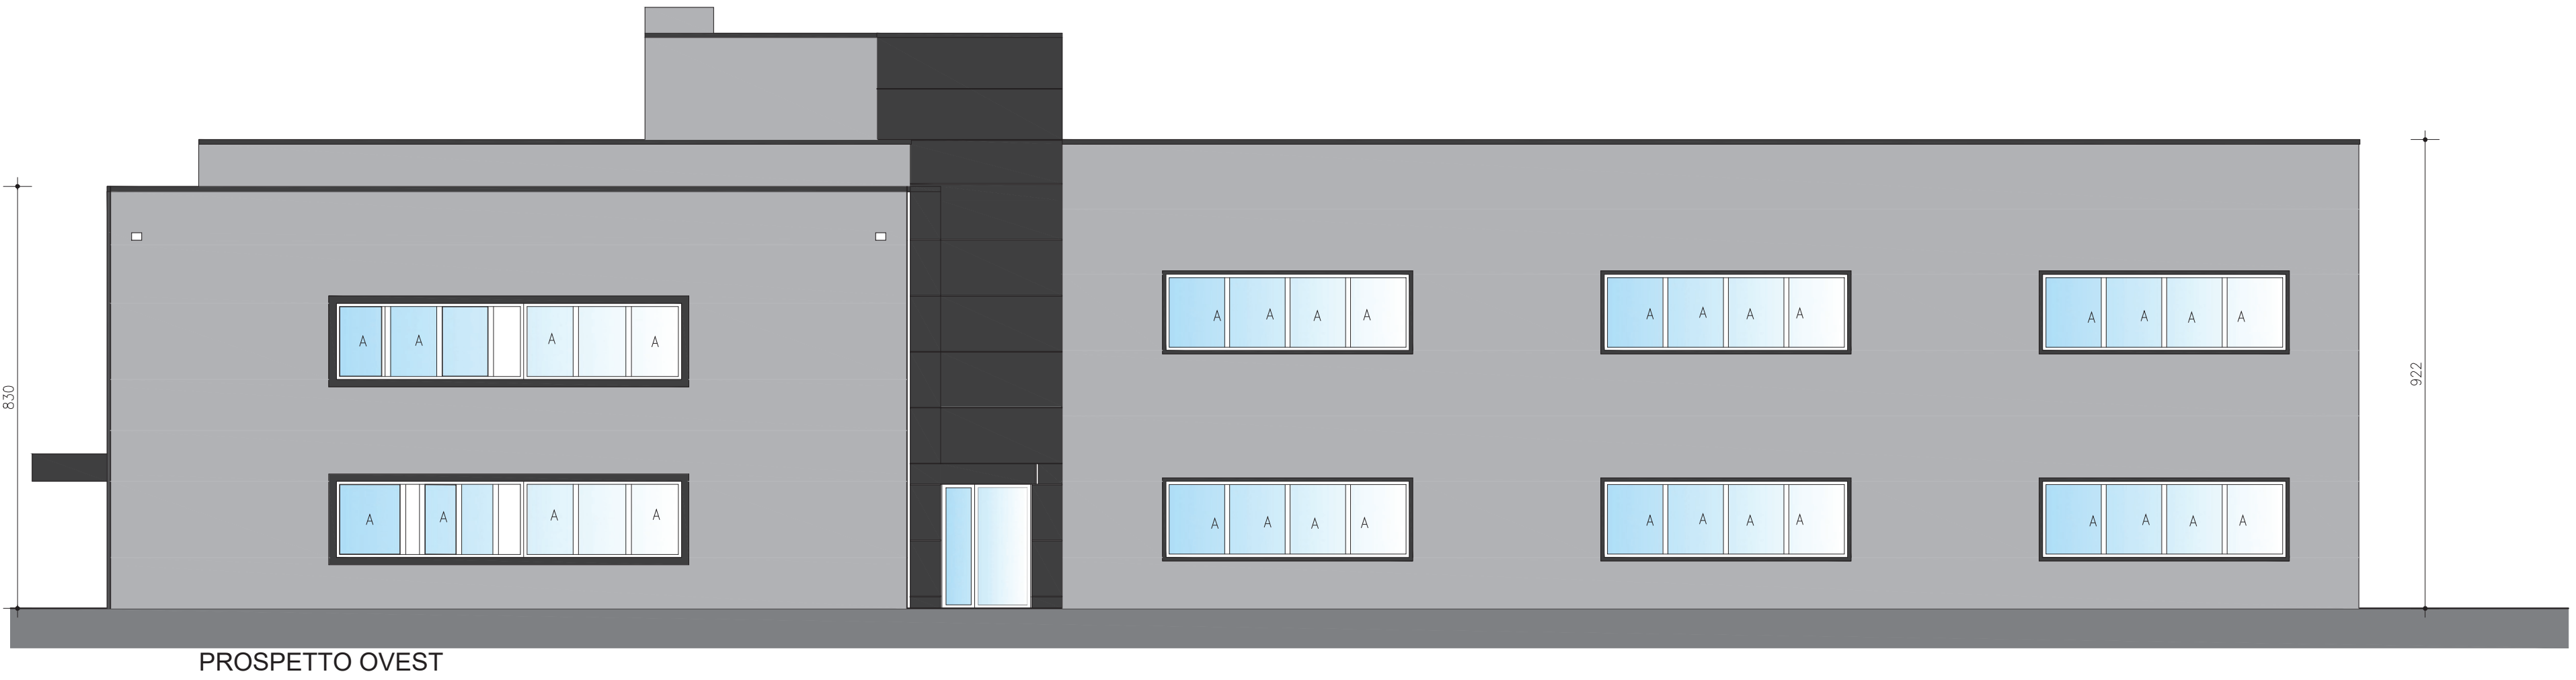


PROSPETTO OVEST

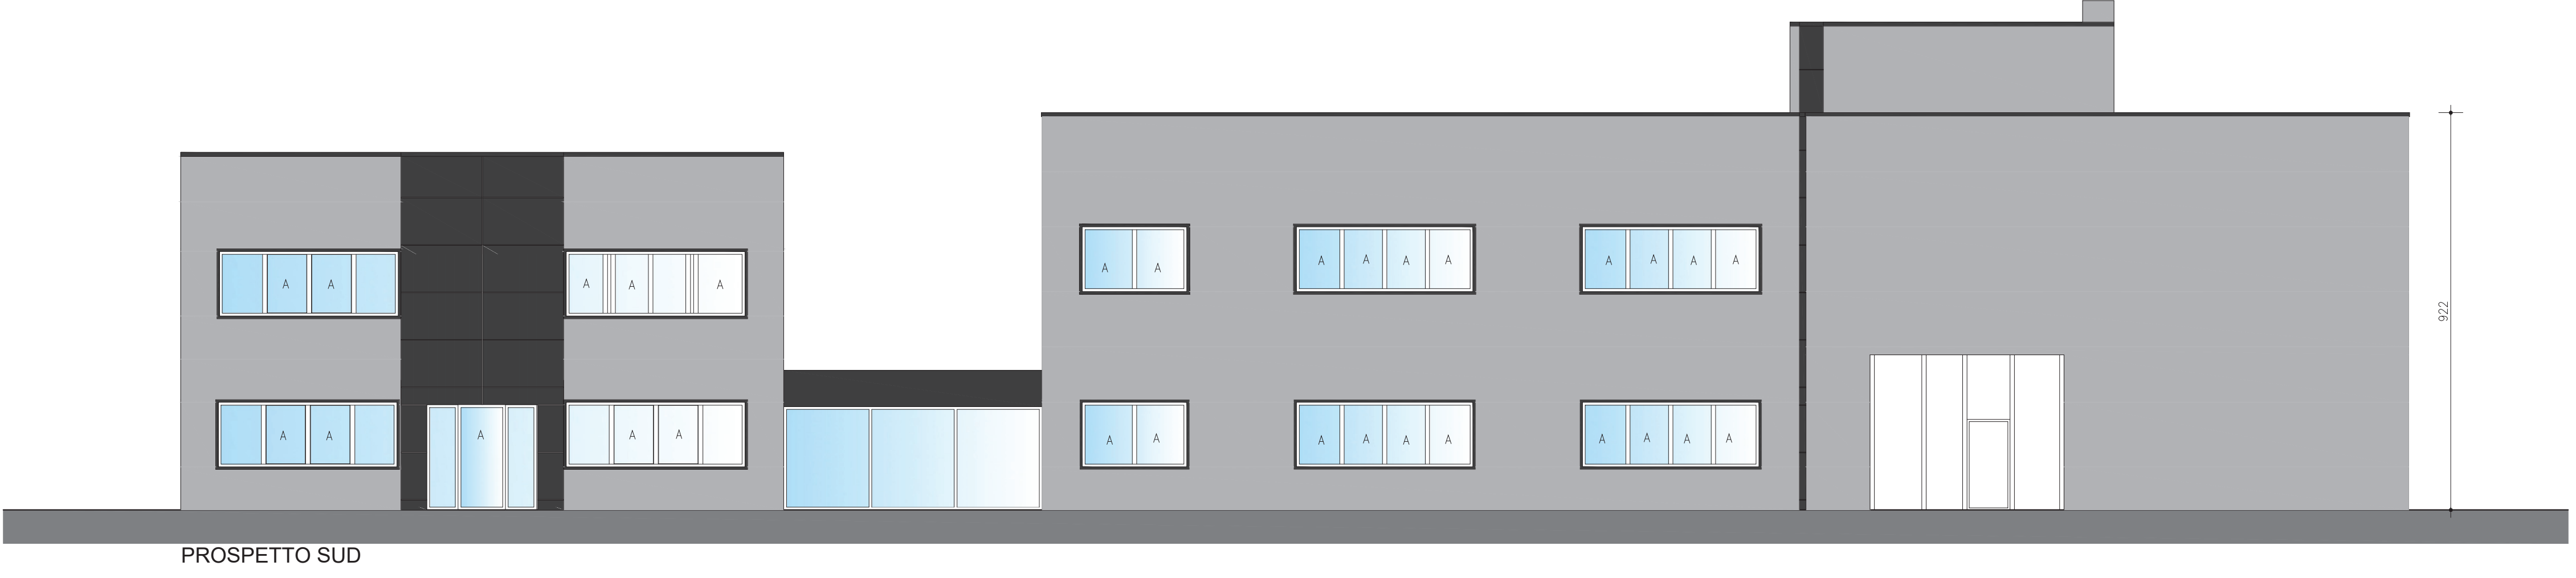


PROSPETTO SUD

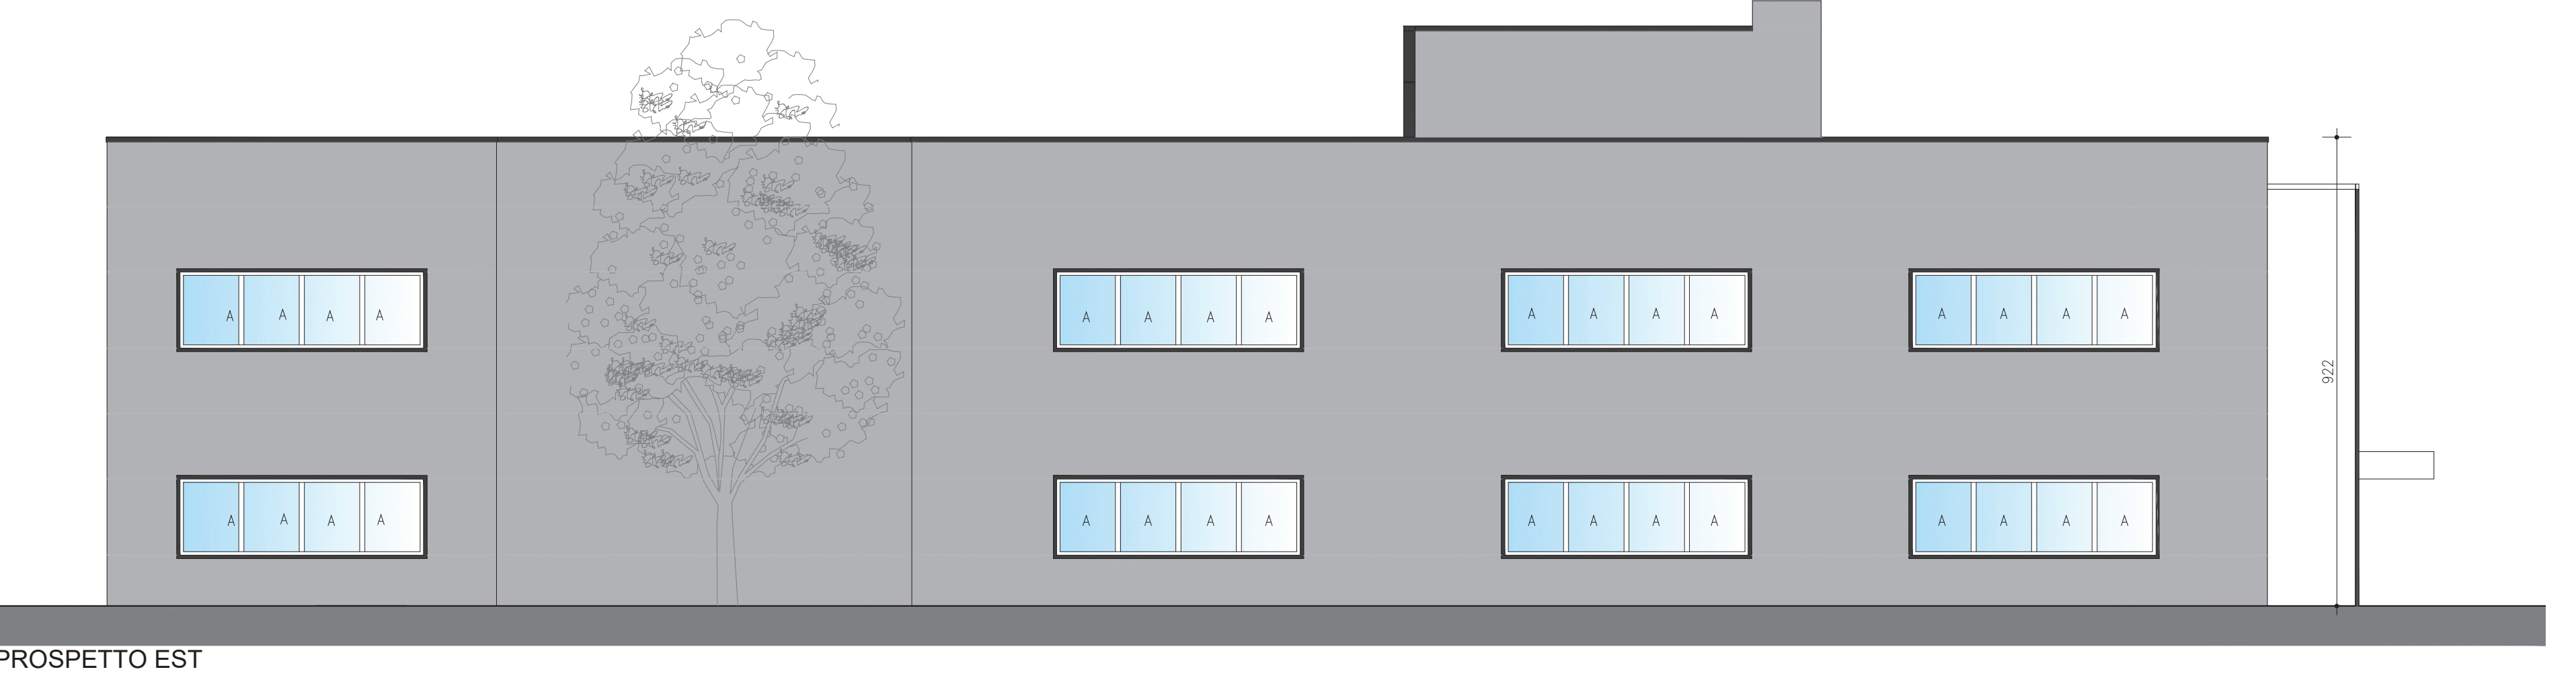

PROSPETTO EST

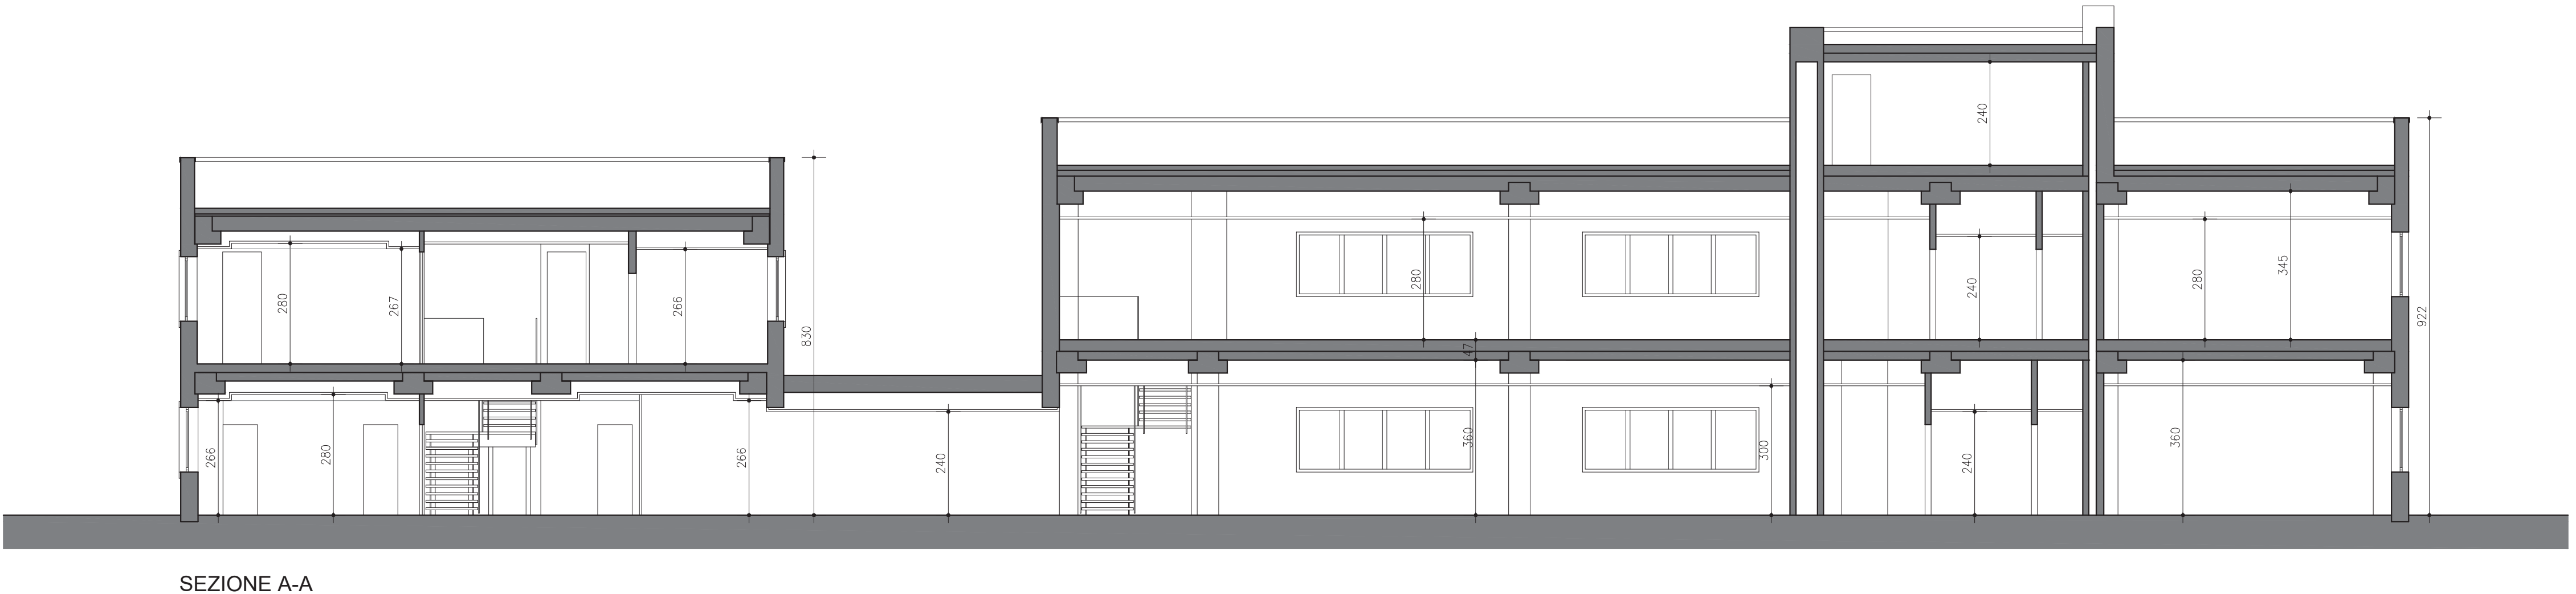

SEZIONE A-A

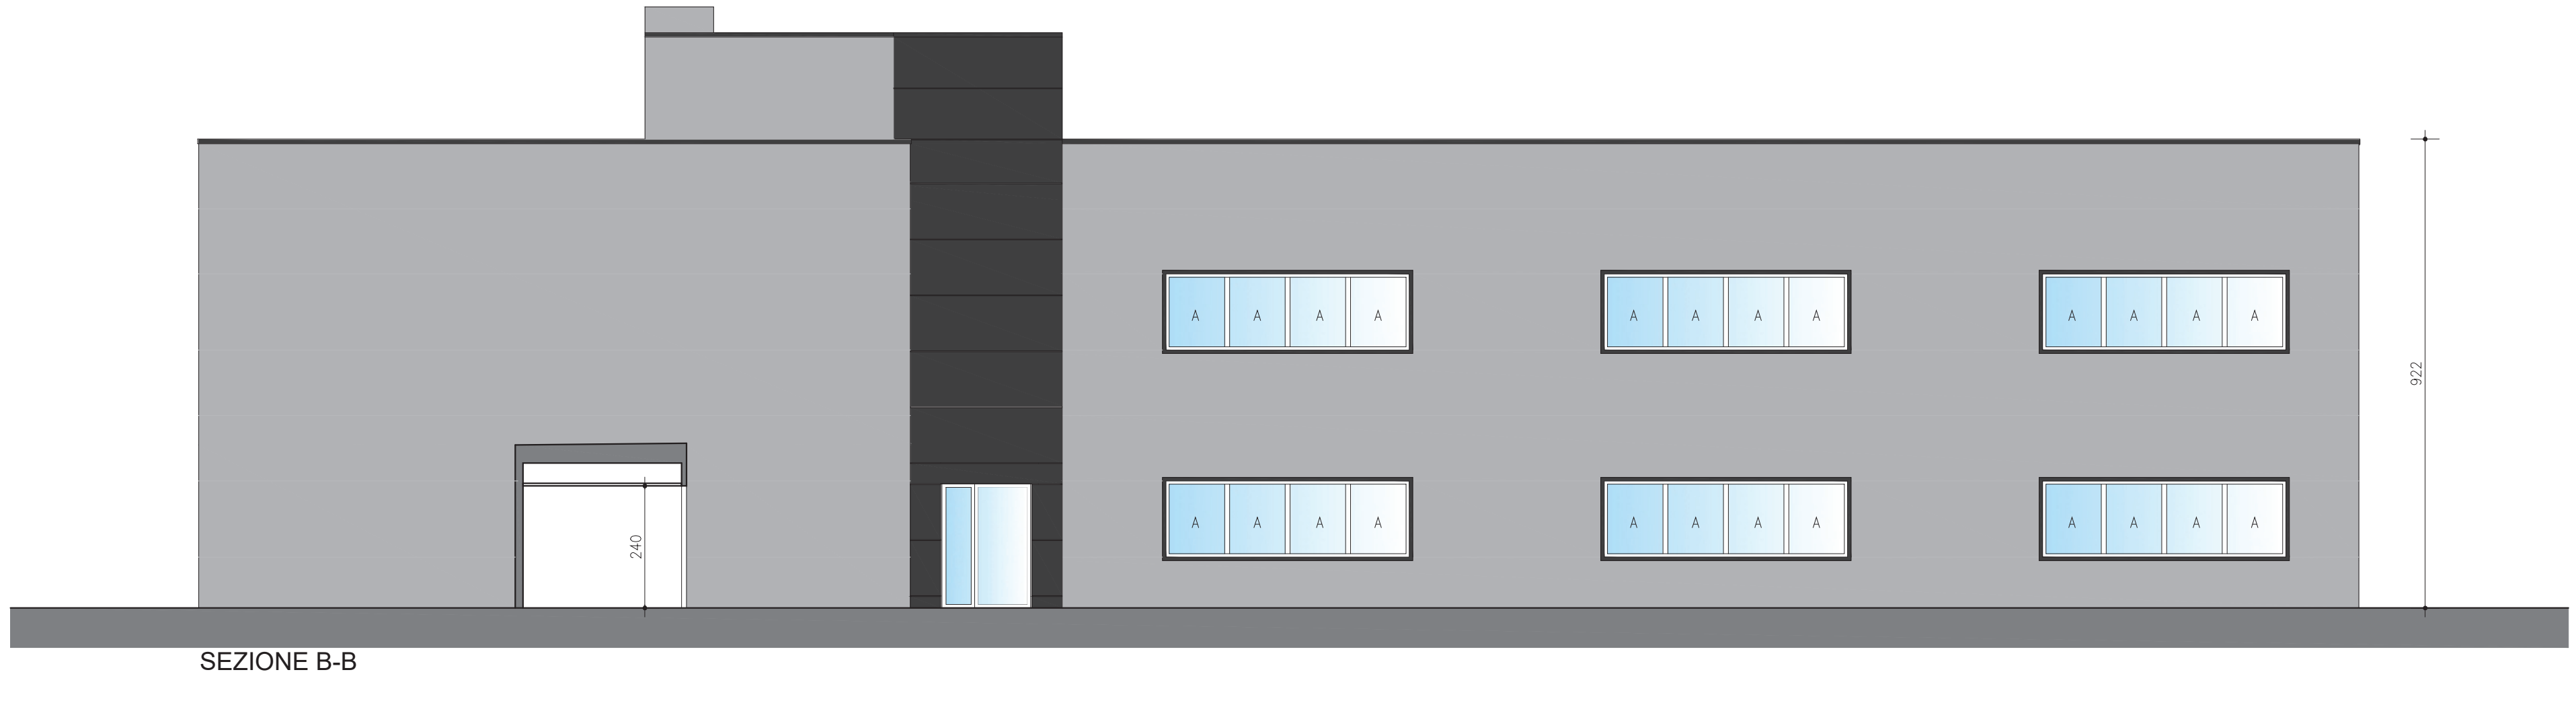

SEZIONE B-B