



	<b>STUDIO TECNICO RIMONDI</b> Architettura - Urbanistica BOLOGNA - Via Fioravanti 57 tel. 051.355772 - fax 051.358541 mail str@studiorimondi.it www.studiotecnicoimondi.com	
COMUNE	SALA BOLOGNESE	
OGGETTO	PROCEDIMENTO UNICO (art. 53 L.R. 24/2017) PER L'AMPLIAMENTO DI UN FABBRICATO AD USO PRODUTTIVO SITO IN VIA DELLA PACE n. 2/E	
PROPRIETA'	SALA IMMOBILIARE SRL	
PROGETTISTA	RIMONDI ARCH. GIACOMO	
DIR. LAVORI	RIMONDI GEOM. GIAN PAOLO	
OGGETTO	INTERVENTI FABBRICATO A	TAVOLA
	PROSPETTI SEZIONE	<b>AR.19</b>
	DATA: 01/08/2022	SCALA 1:100
PROTOCOLLO		
A TERMINI DI LEGGE SI RISERVA LA PROPRIETA' DI QUESTO DISEGNO		

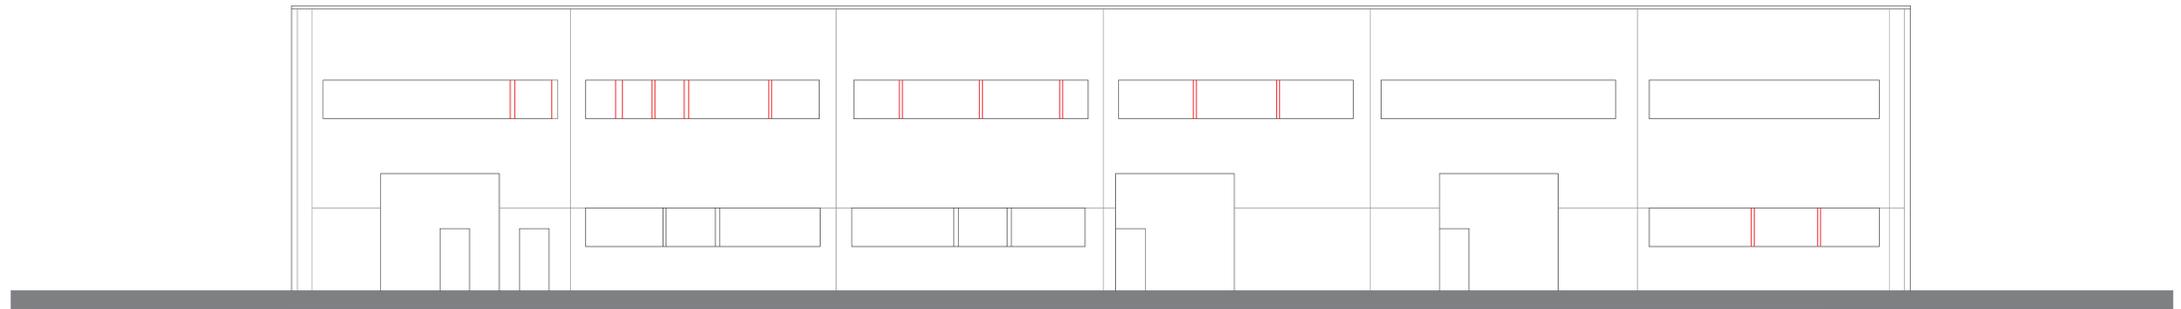

PROSPETTO EST

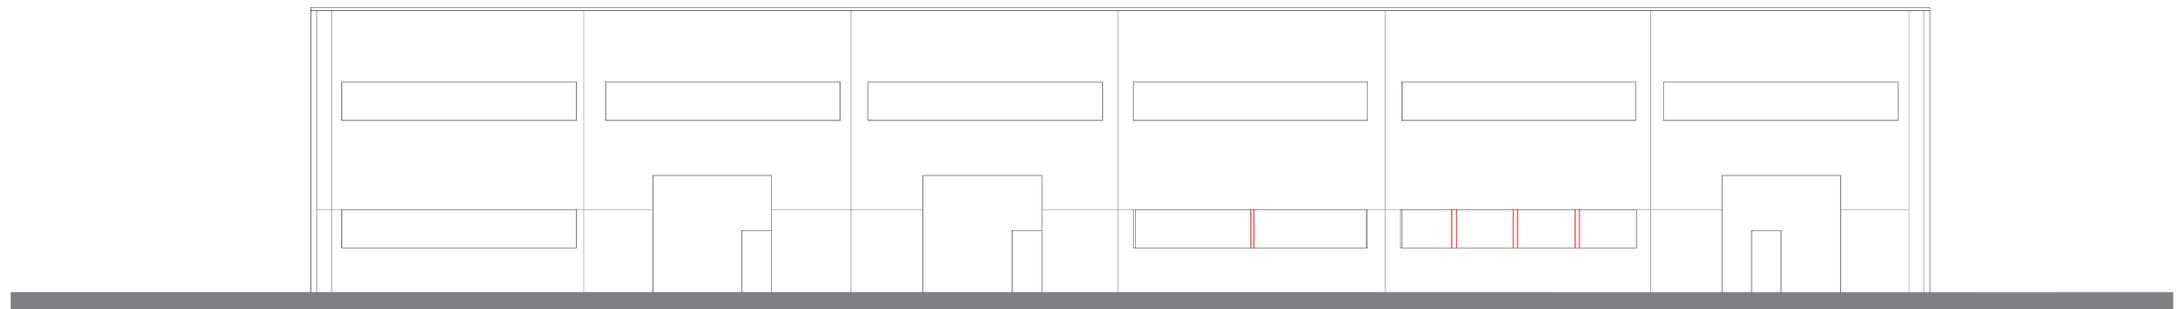

PROSPETTO OVEST



PROSPETTO NORD

PROSPETTO SUD



SEZIONE

LEGENDA

-  Costruzioni
-  Demolizioni