




STUDIO TECNICO RIMONDI Architettura - Urbanistica BOLOGNA - Via Fioravanti 57 tel. 051.355772 - fax 051.358541 mail: st@studiorimondi.it www.studiotecnicoimondi.com		
COMUNE	SALA BOLOGNESE	
OGGETTO	PROCEDIMENTO UNICO (art. 53 L.R. 24/2017) PER L'AMPLIAMENTO DI UN FABBRICATO AD USO PRODUTTIVO SITO IN VIA DELLA PACE n. 2/E	
PROPRIETA'	SALA IMMOBILIARE SRL	
PROGETTISTA	RIMONDI ARCH. GIACOMO	
DIR. LAVORI	RIMONDI GEOM. GIAN PAOLO	
OGGETTO	INTERVENTI EDIFICIO B E C	TAVOLA
	PROSPETTI E SEZIONI	AR.21
	DATA: 01/08/2022	SCALA: 1:100
PROTOCOLLO		
A TERMINI DI LEGGE SI RISERVA LA PROPRIETA' DI QUESTO DISEGNO		

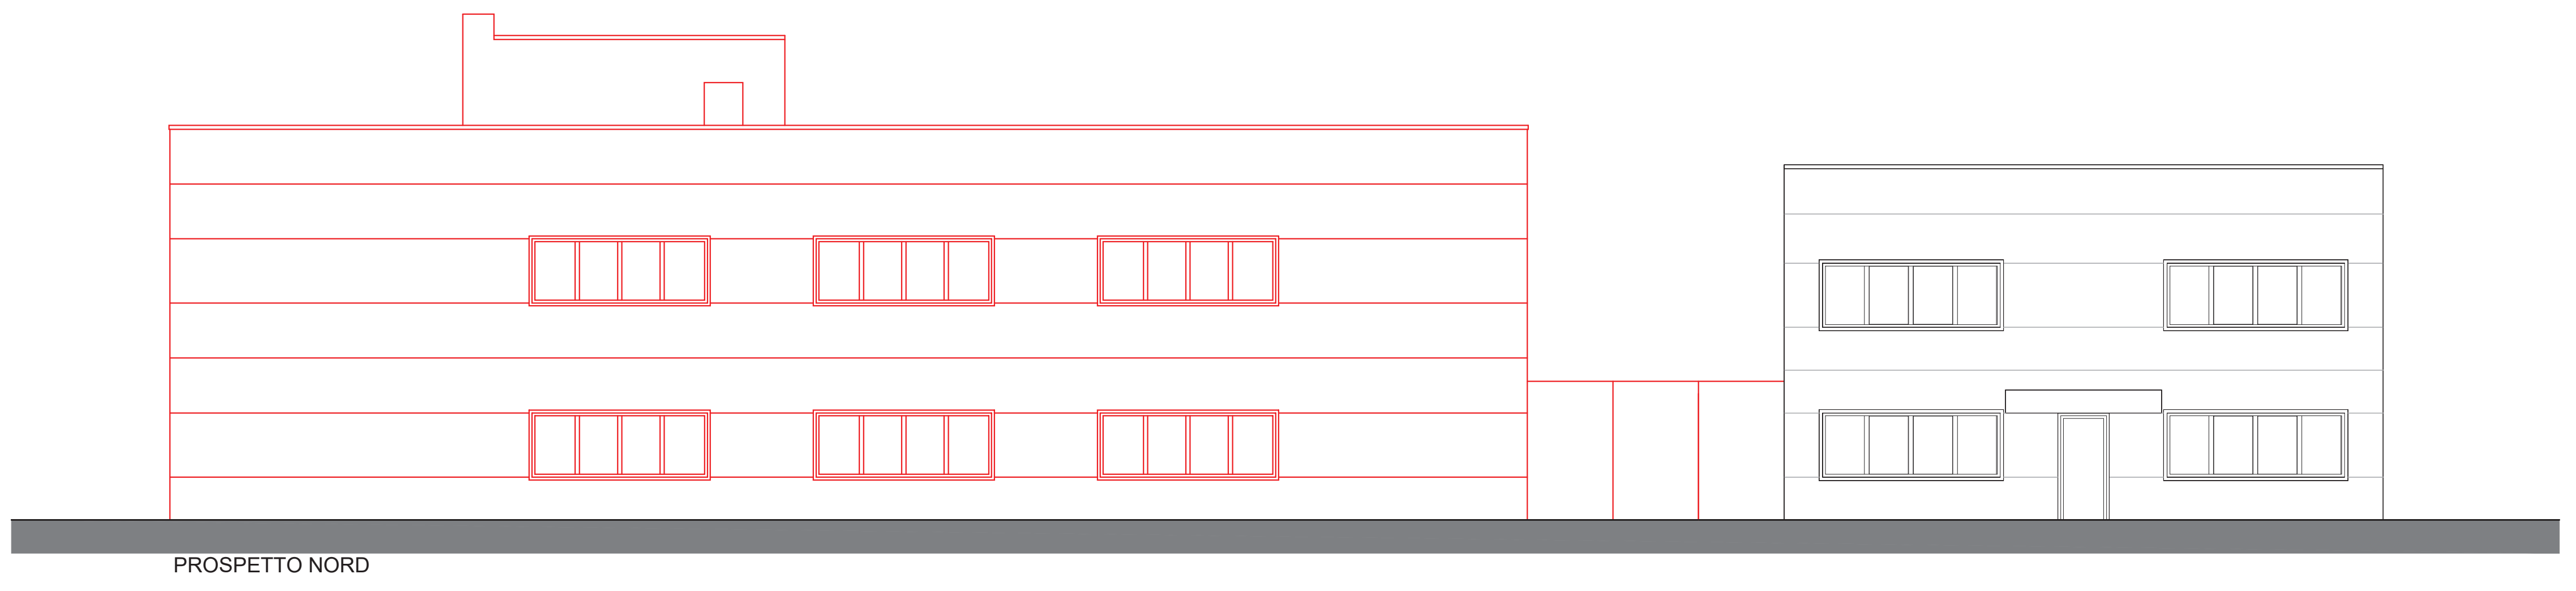


PROSPETTO NORD

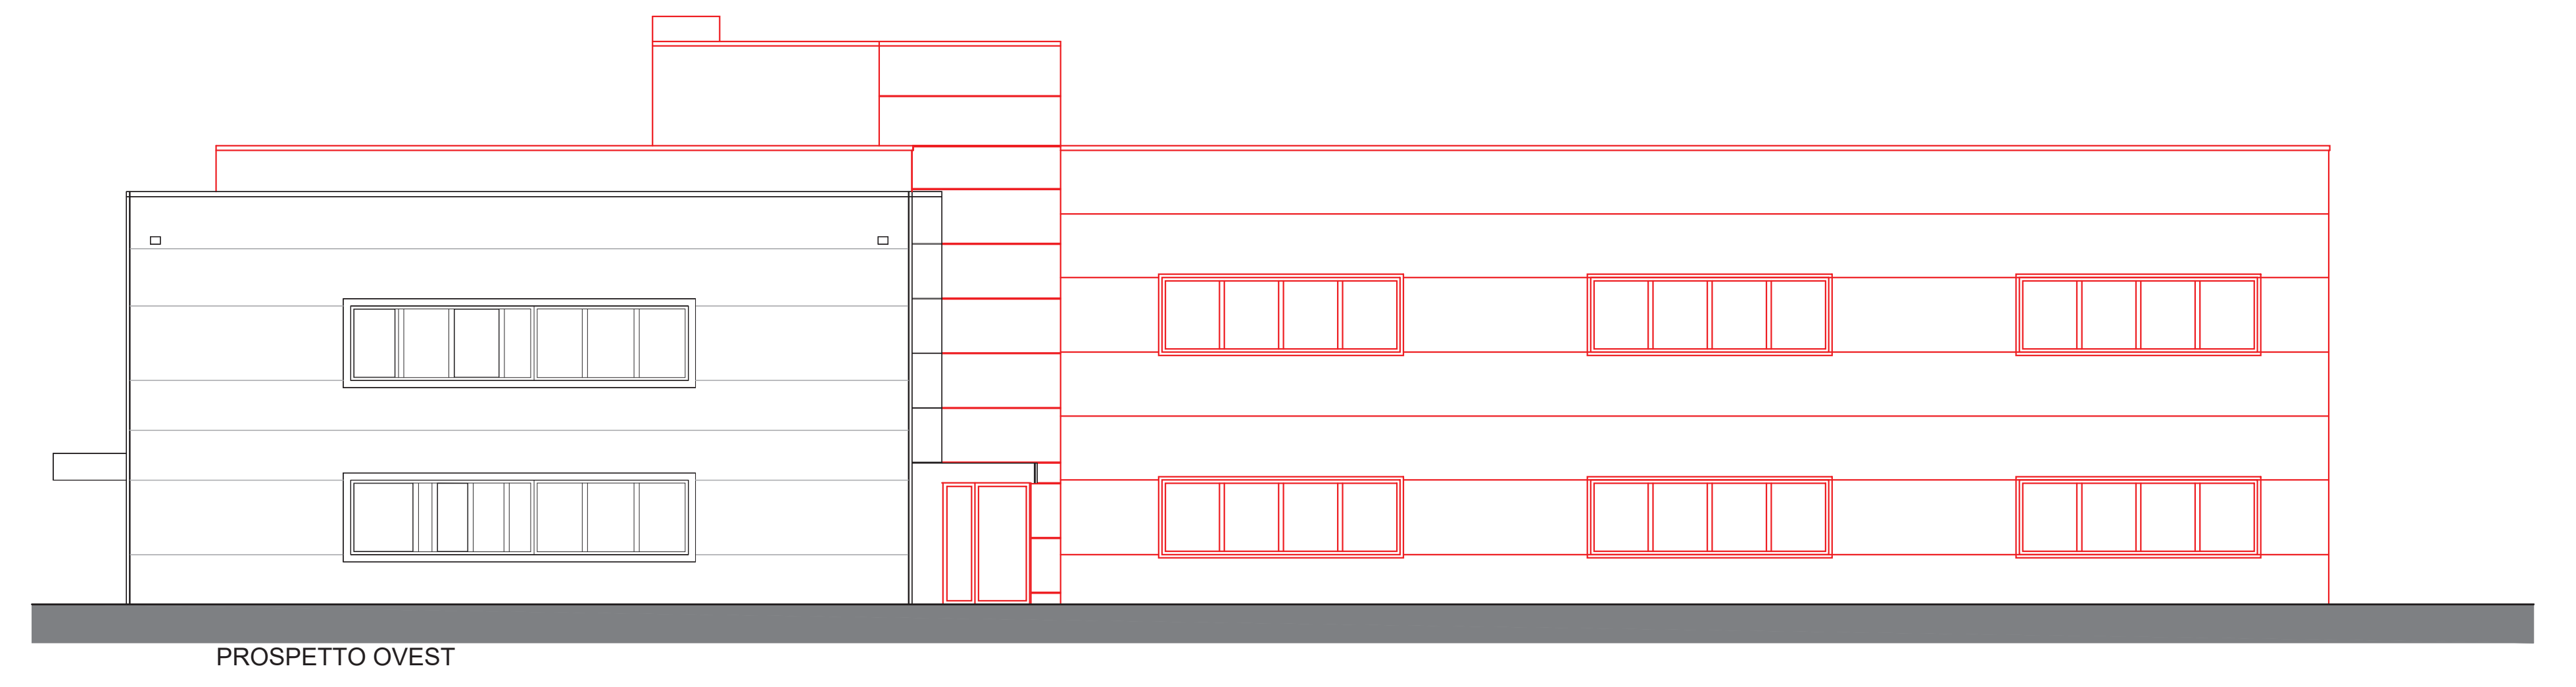


PROSPETTO OVEST

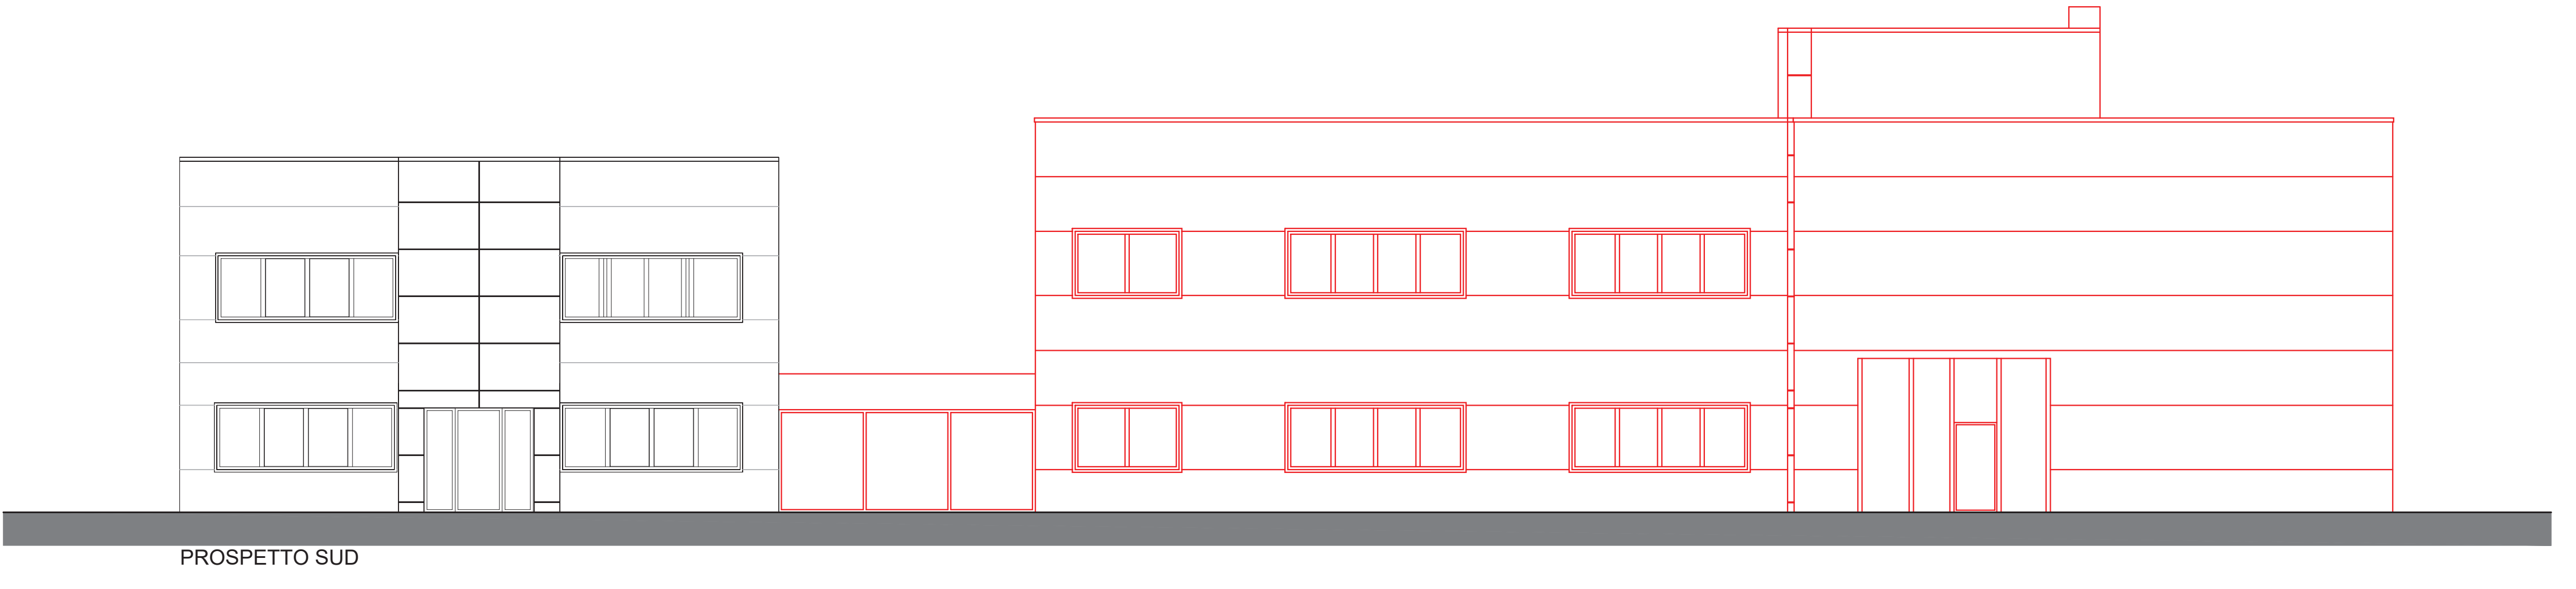


PROSPETTO SUD

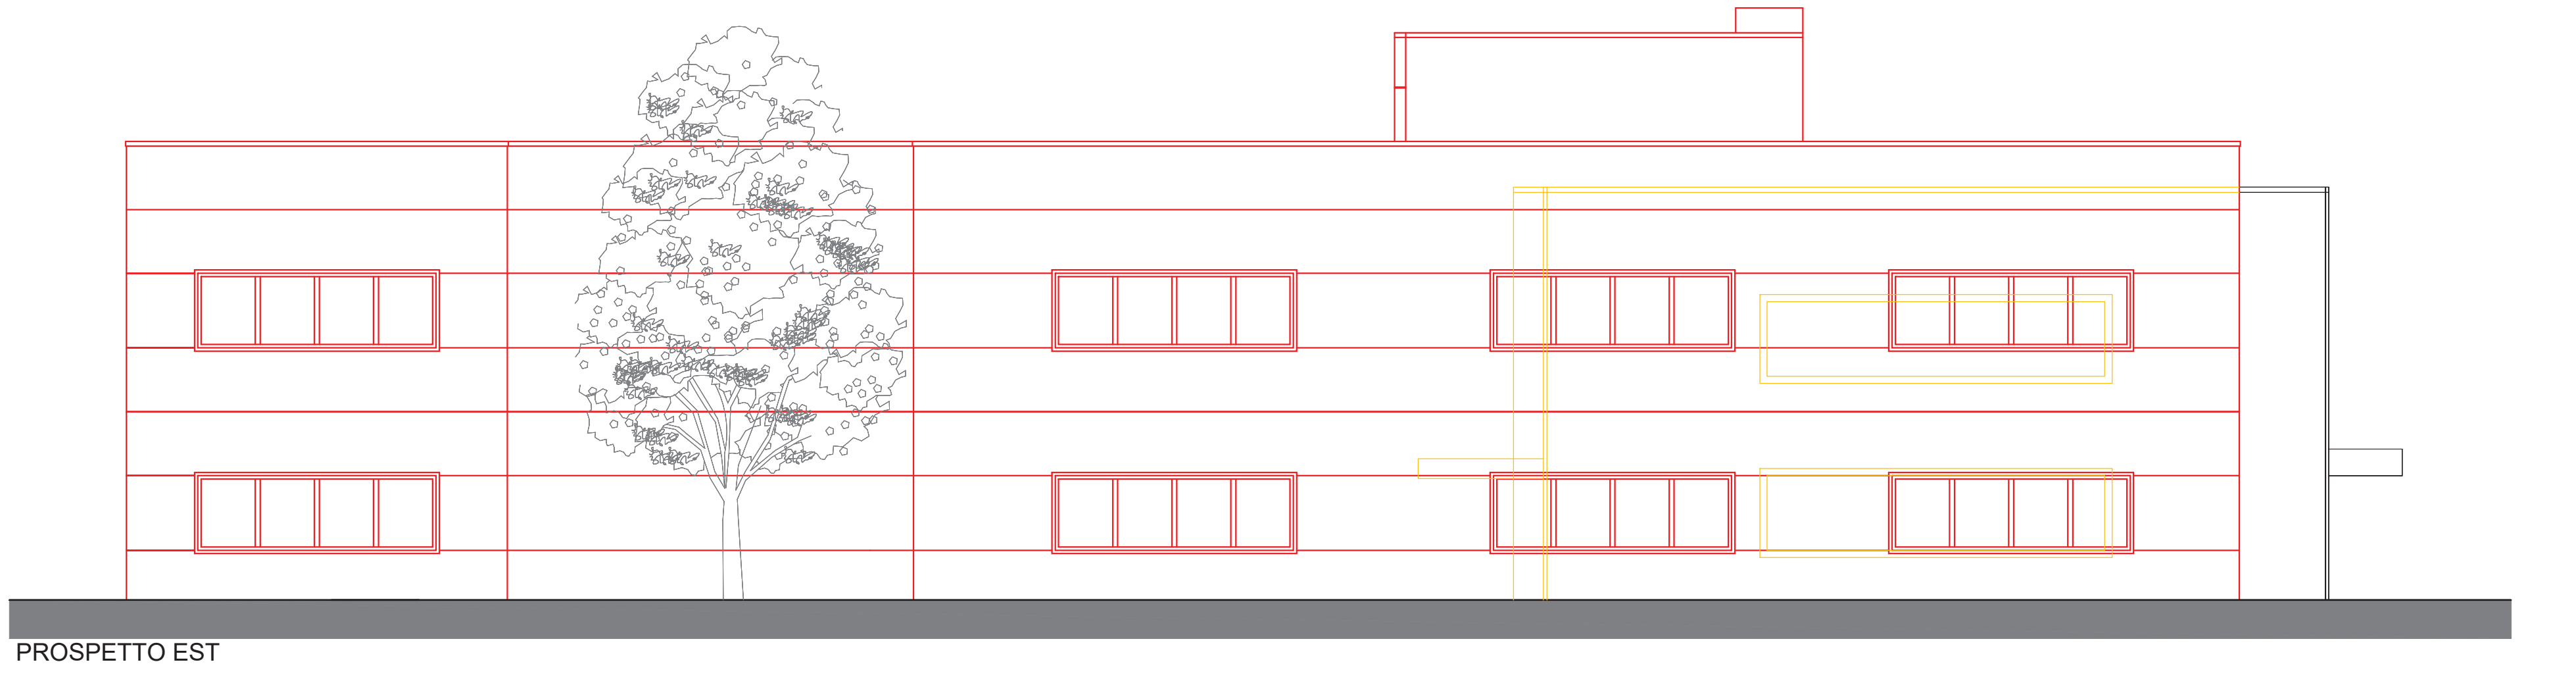

PROSPETTO EST

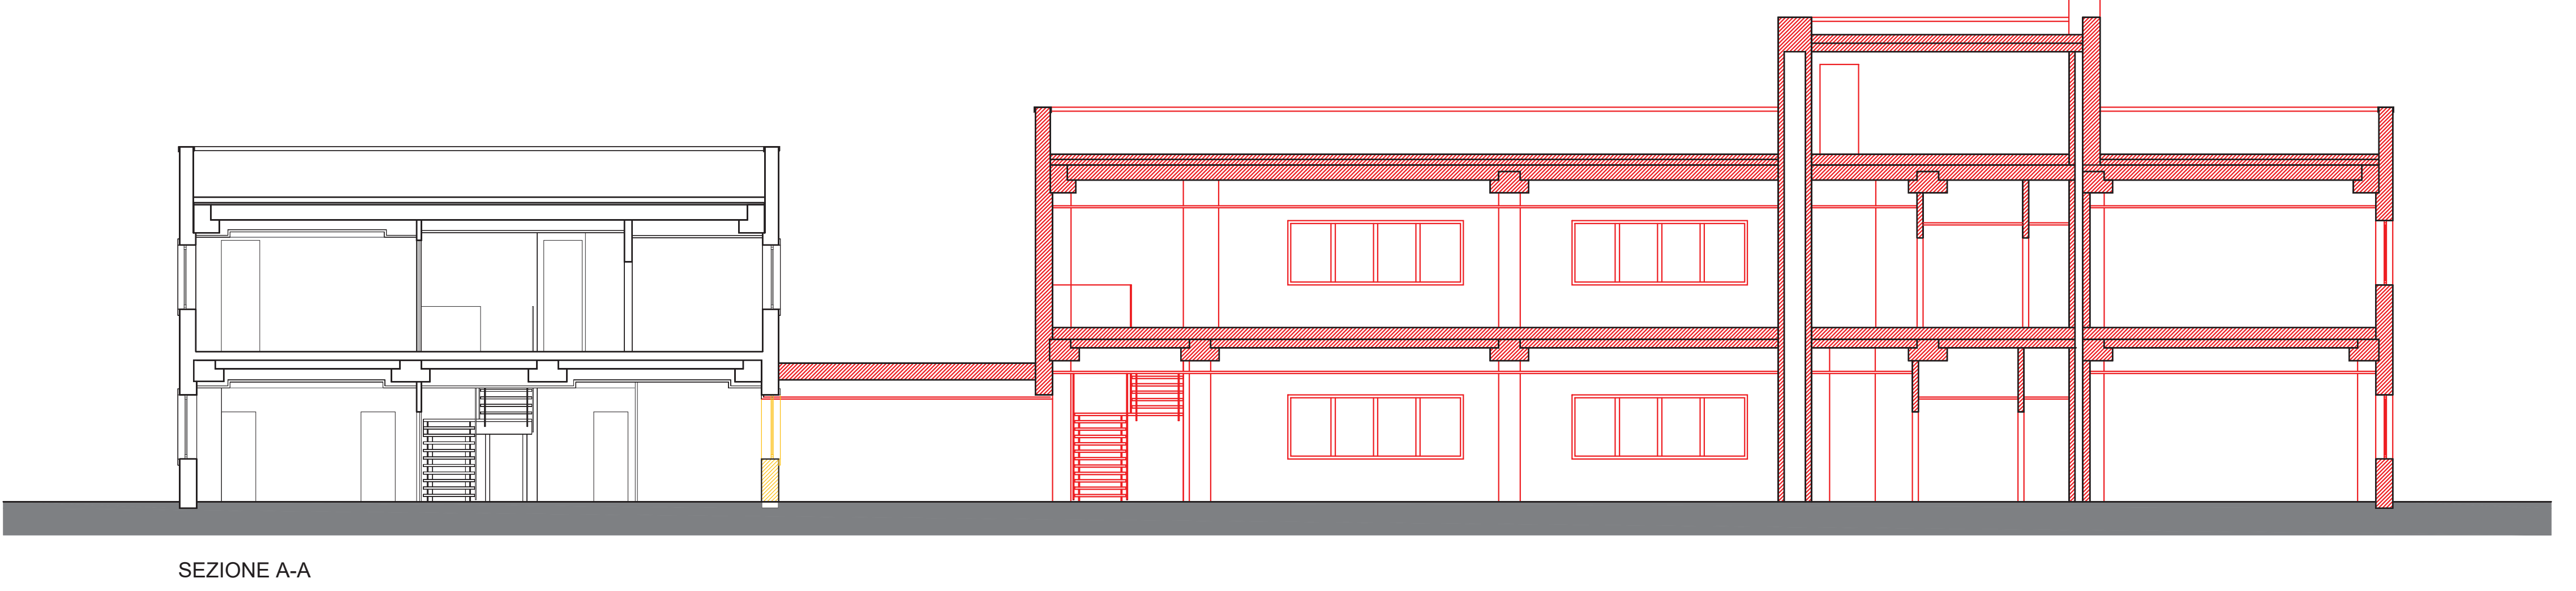

SEZIONE A-A

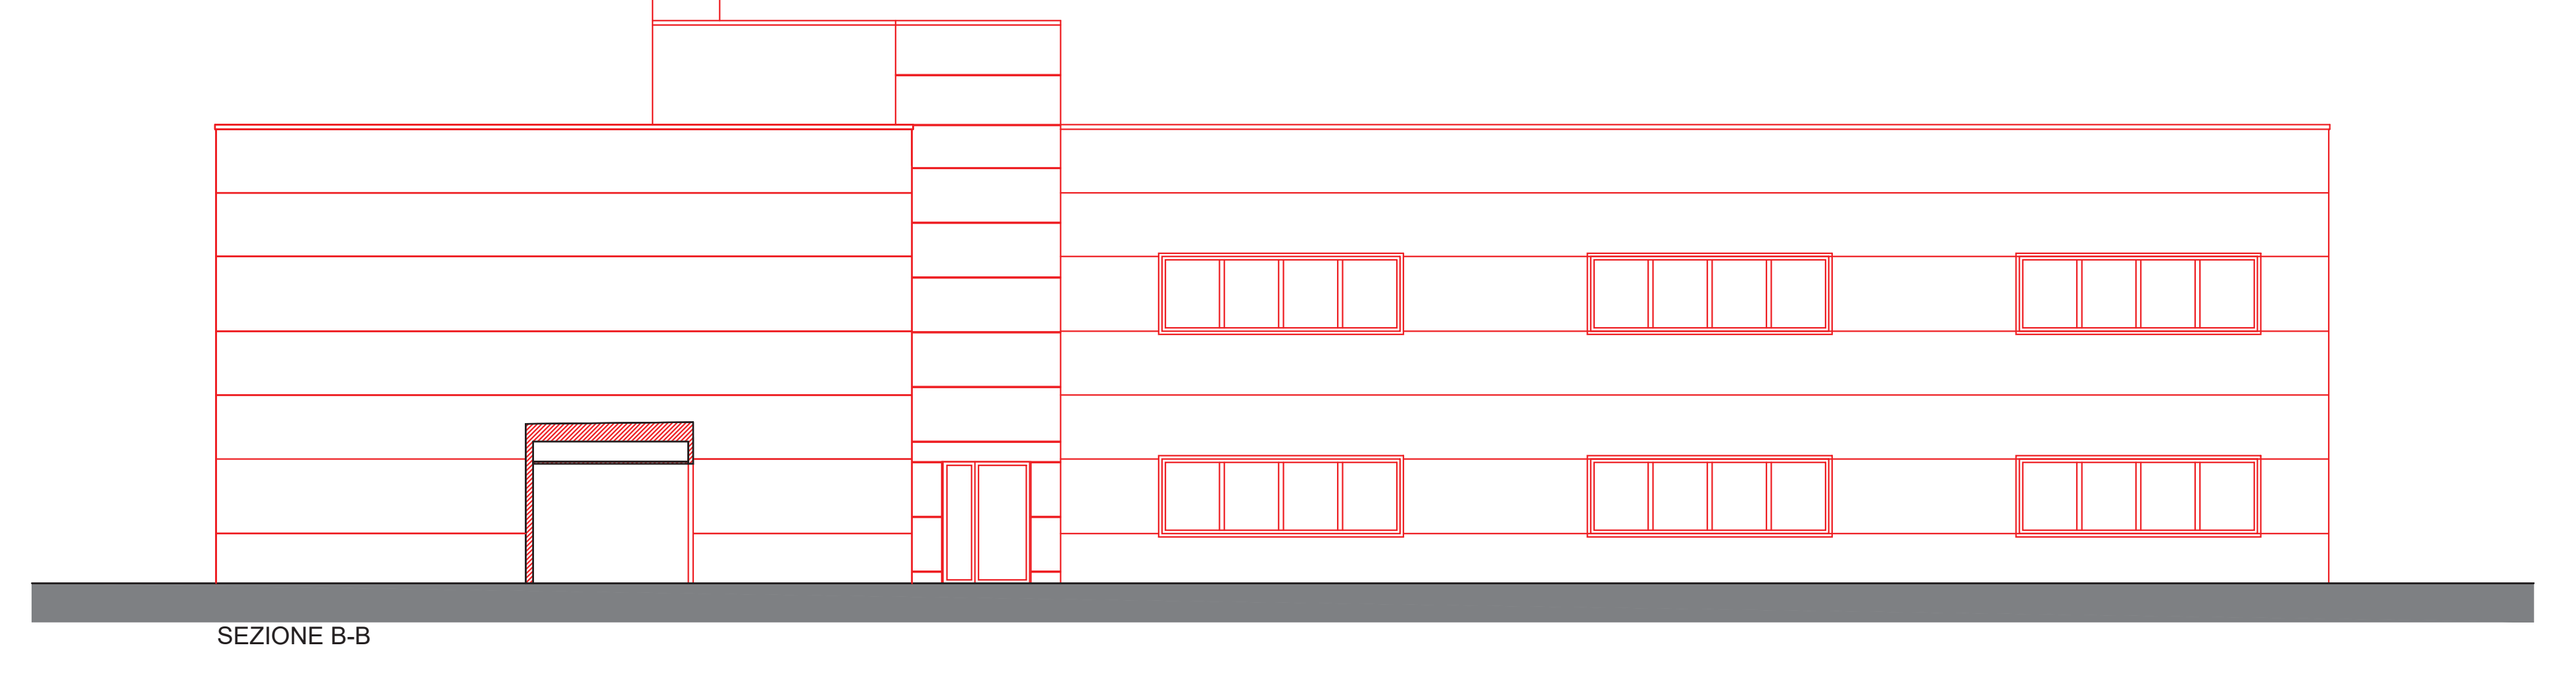

SEZIONE B-B

- LEGENDA**
- Area oggetto d'intervento
 - Costruzioni
 - Demolizioni