



# STUDIO TECNICO RIMONDI

Architettura - Urbanistica  
BOLOGNA - Via Fioravanti 57  
tel. 051.355772 - fax 051.358541  
mail str@studiorimondi.it  
www.studiotecnicorimondi.com

COMUNE

SALA BOLOGNESE

OGGETTO

PROCEDIMENTO UNICO (art. 53 L.R. 24/2017)  
PER L'AMPLIAMENTO DI UN FABBRICATO  
AD USO PRODUTTIVO  
SITO IN VIA DELLA PACE n. 2/E

PROPRIETA'

SALA IMMOBILIARE SRL

PROGETTISTA

RIMONDI ARCH. GIACOMO

DIR. LAVORI

RIMONDI GEOM. GIAN PAOLO

OGGETTO

PROGETTO

TAVOLA

PLANIMETRIA CALCOLO SCOP



## AR.23

DATA: 24/11/2022  
AGG.:

SCALA 1:500

PROTOCOLLO

A TERMINI DI LEGGE SI RISERVA LA PROPRIETA' DI QUESTO DISEGNO

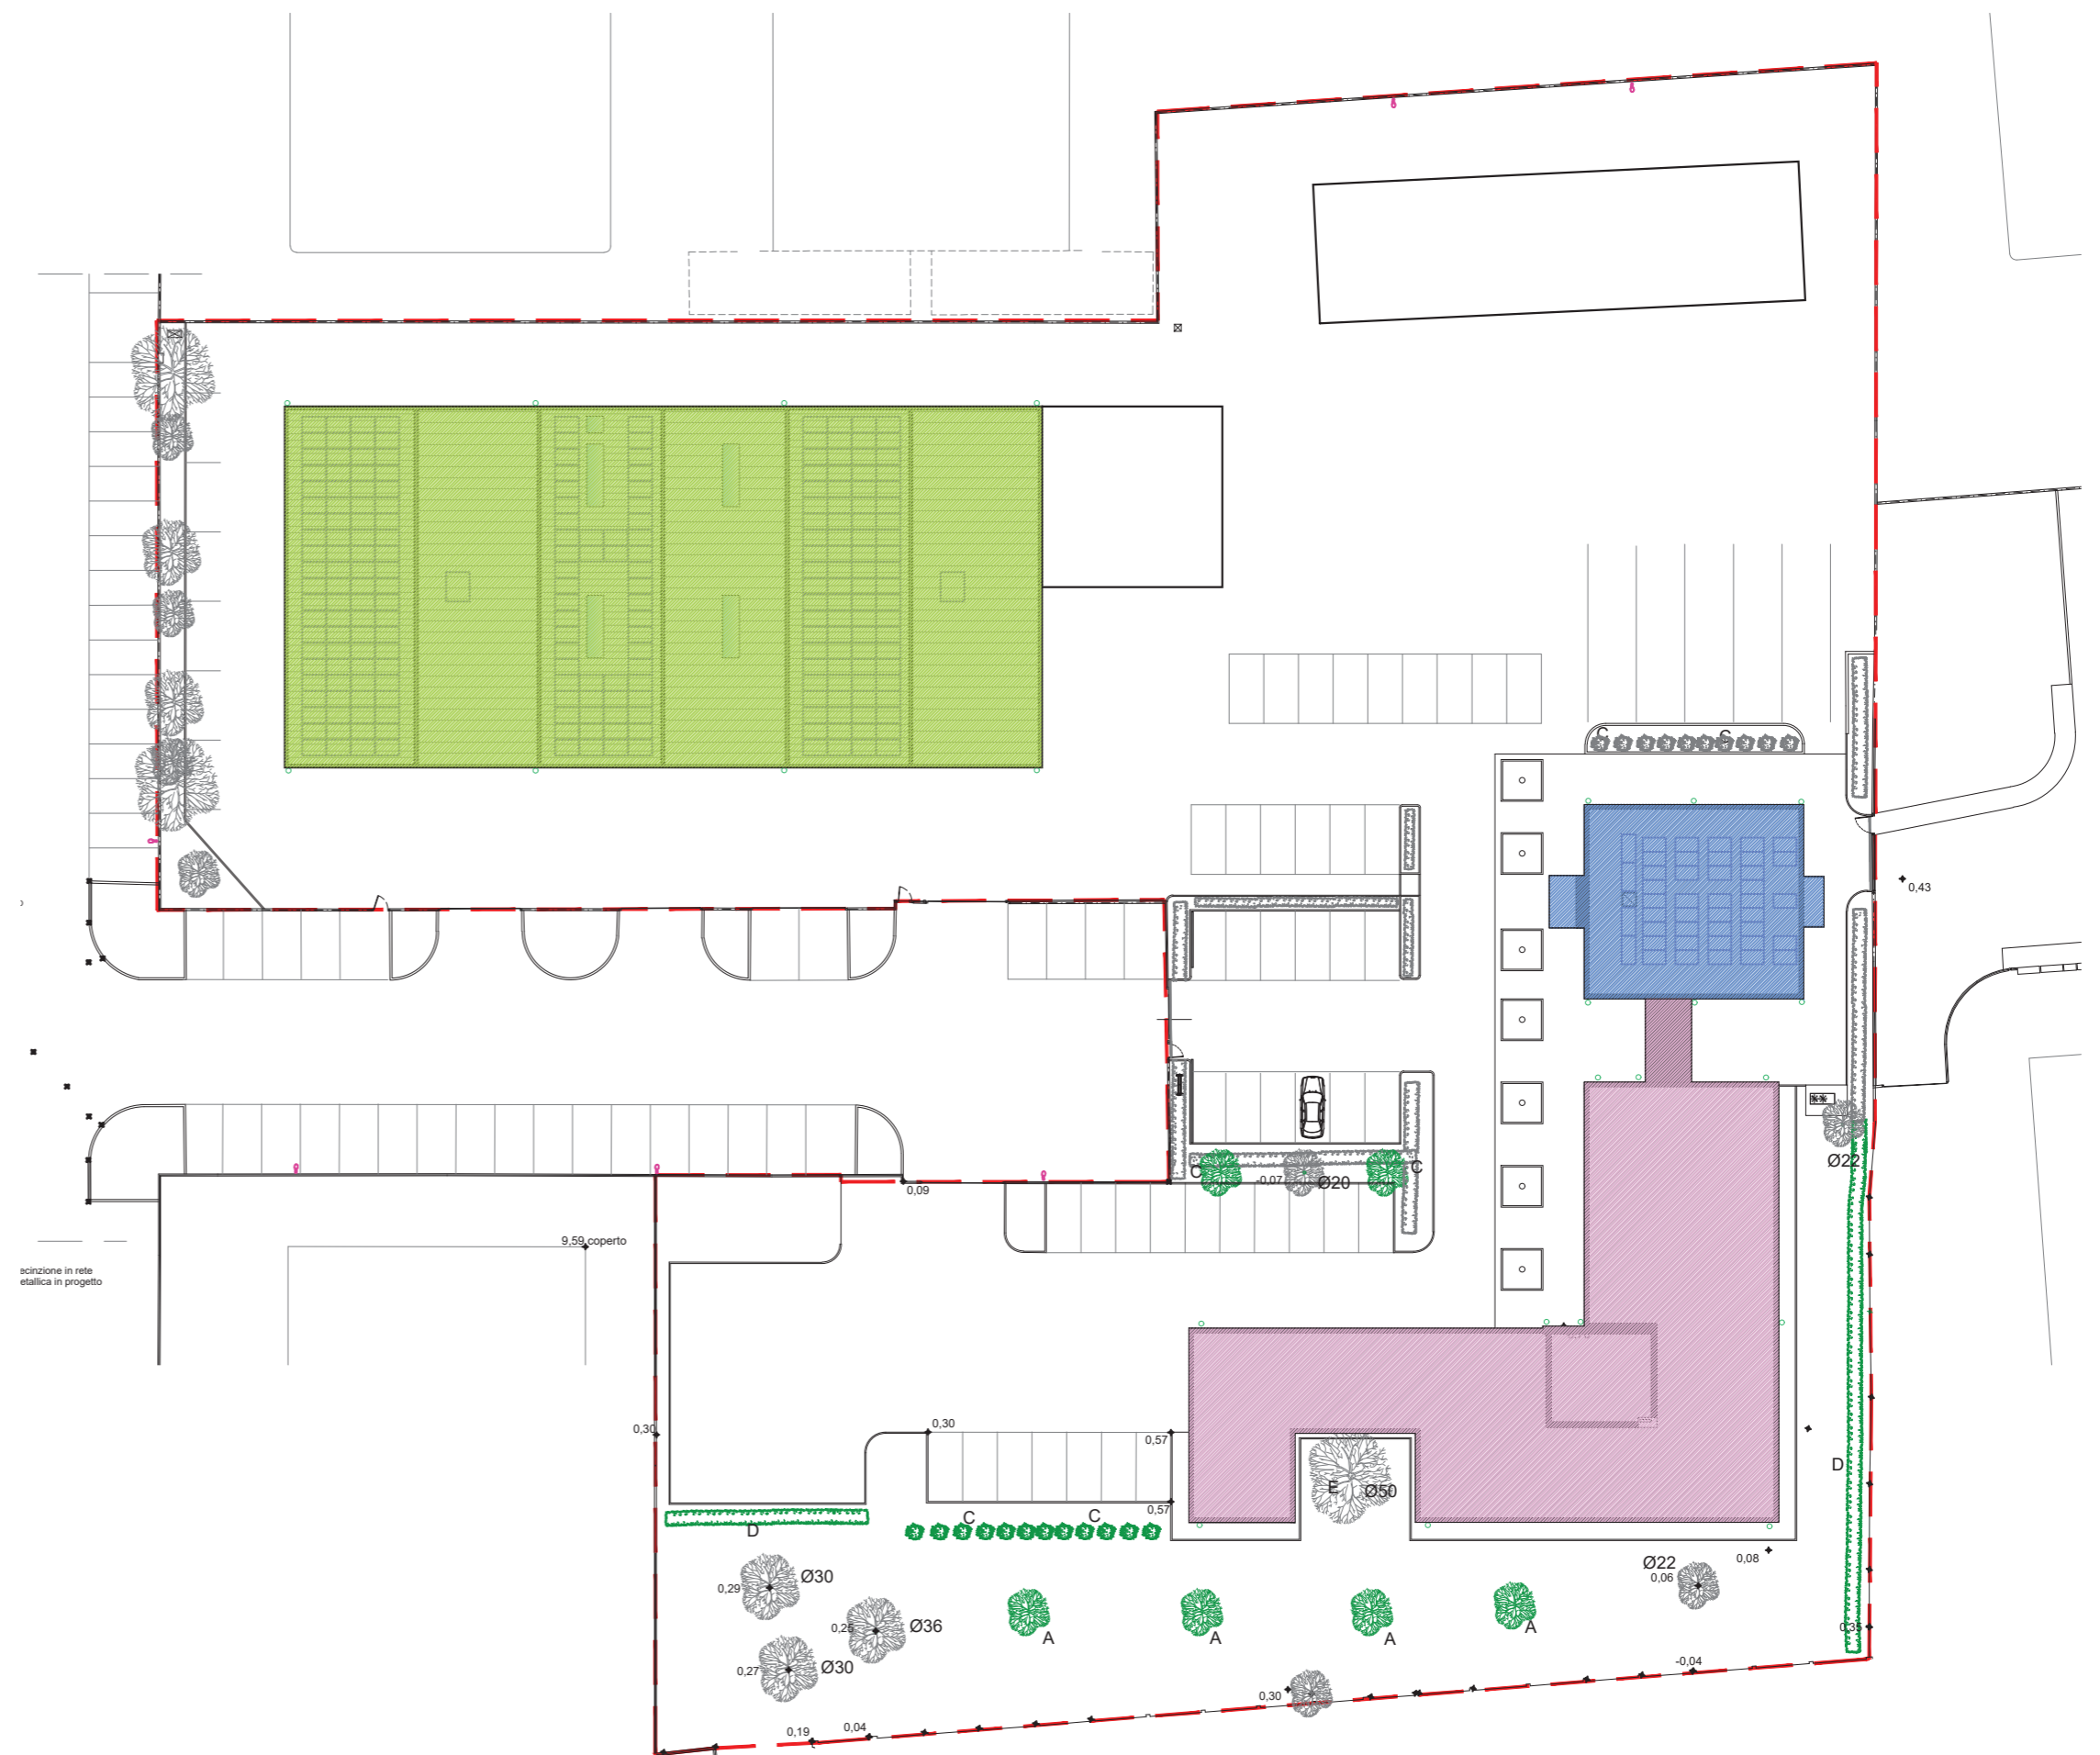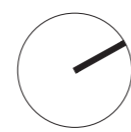

PLANIMETRIA GENERALE 1:500

- - - Area oggetto d'intervento
- Scop FABBRICATO A = 1418 mq
- Scop FABBRICATO B = 236 mq
- Scop FABBRICATO C = 807 mq

Scop A + B + C = 2.462 mq

