



# STUDIO TECNICO RIMONDI

Architettura - Urbanistica  
BOLOGNA - Via Fioravanti 57  
tel. 051.355772 - fax 051.358541  
mail str@studiorimondi.it  
www.studiotecnicorimondi.com

COMUNE

**SALA BOLOGNESE**

OGGETTO

**PROCEDIMENTO UNICO (art. 53 L.R. 24/2017)  
PER L'AMPLIAMENTO DI UN FABBRICATO  
AD USO PRODUTTIVO  
SITO IN VIA DELLA PACE n. 2/E**

PROPRIETA'

SALA IMMOBILIARE SRL

PROGETTISTA

RIMONDI ARCH. GIACOMO

DIR. LAVORI

RIMONDI GEOM. GIAN PAOLO

OGGETTO

PROGETTO

TAVOLA


RUE PSC CATASTO

**AR ALL\_C**


DATA: 01/08/2022

SCALA ....

PROTOCOLLO

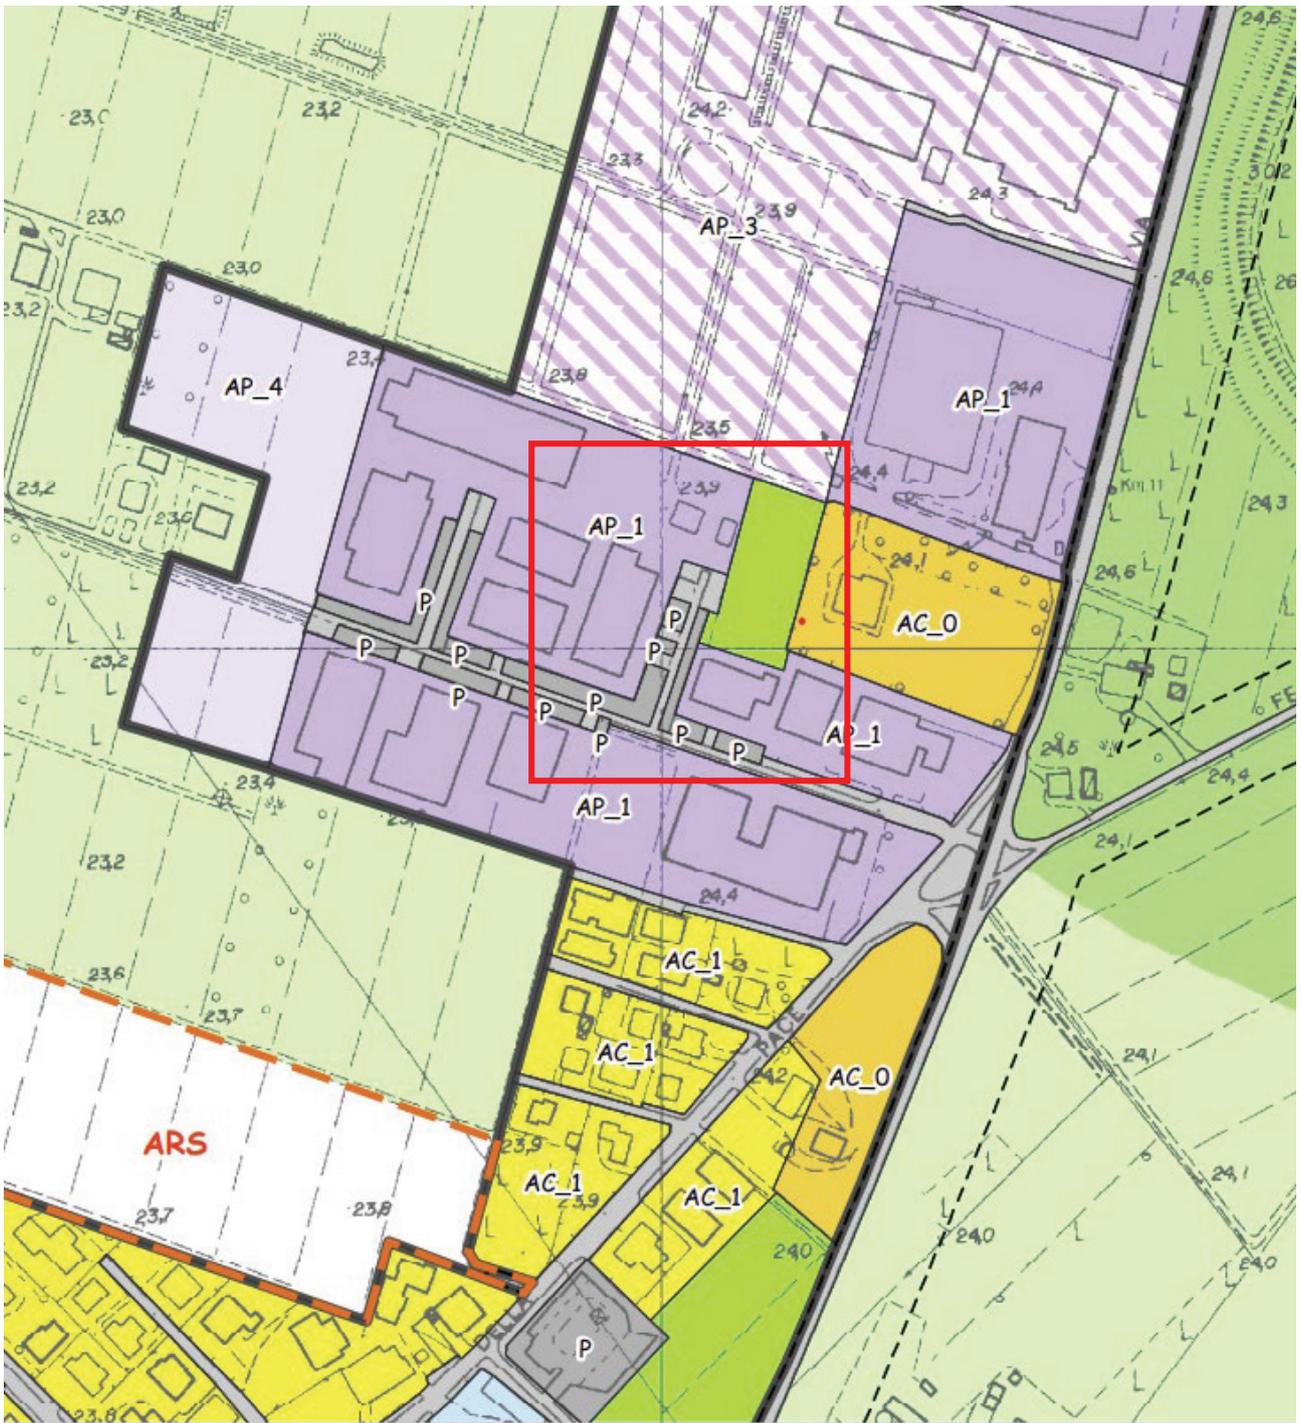

Estratto RUE TAV. b –Classificazione del territorio

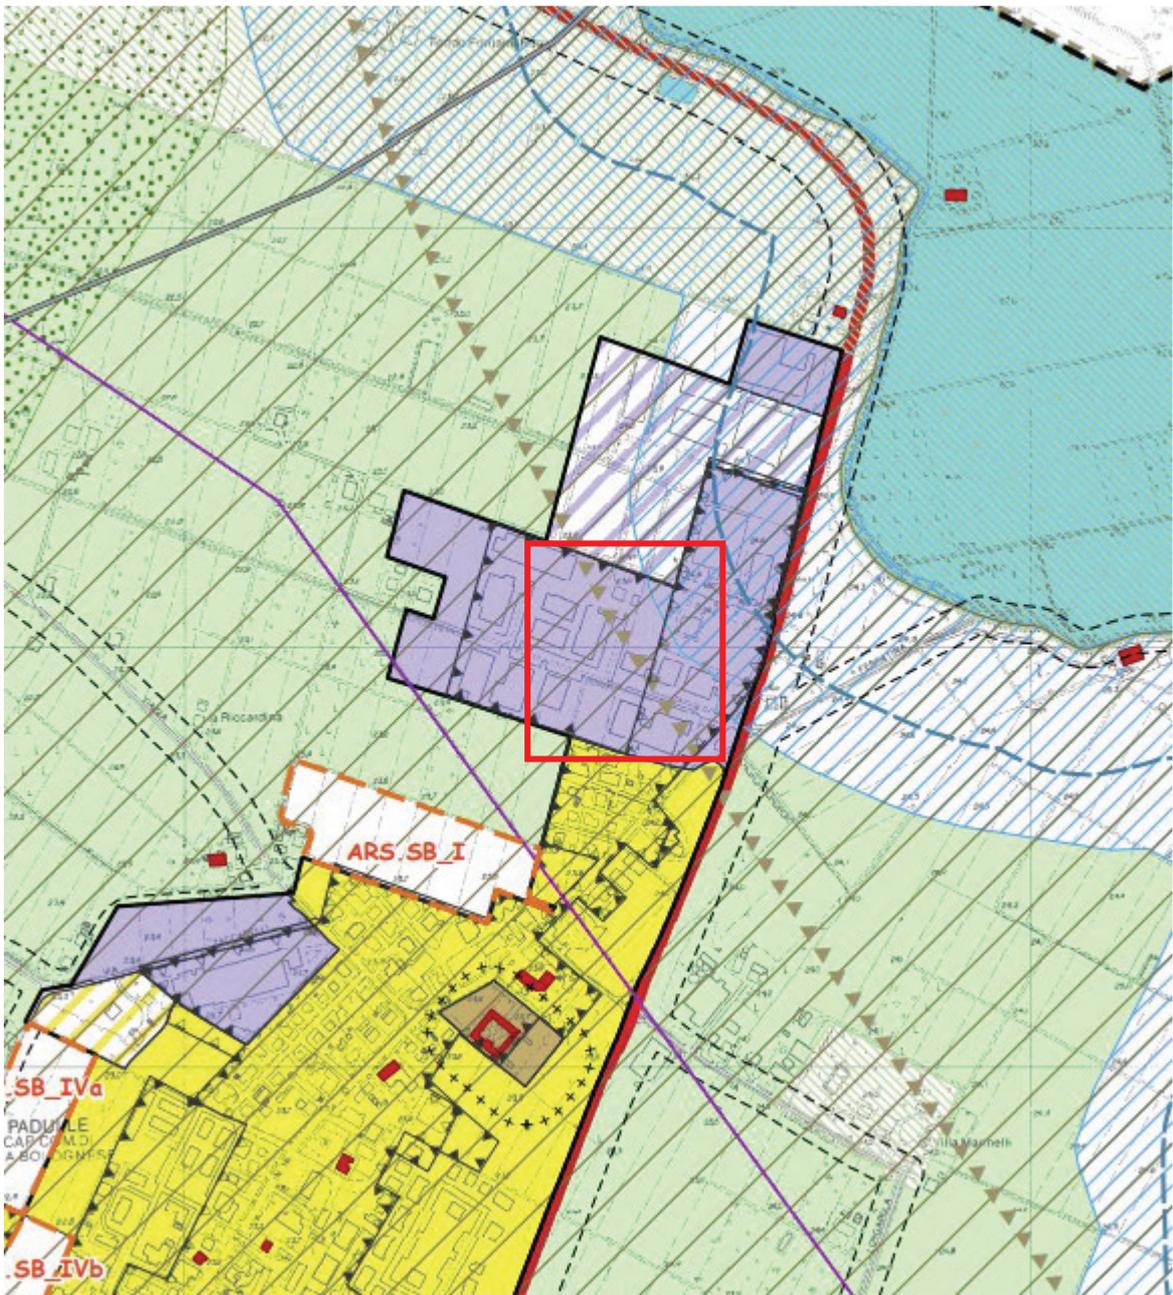



N=4944900

E=1680800

1 Particella: 588

Comune: SALA BOLOGNESE

Scala originale: 1:2000

Dimensione cornice: 534.000 x 378.000 metri

16-Giu-2021 15:30:48

Prot. n. T284444/2021