PLANIMETRIA GENERALE
Scala 1:250

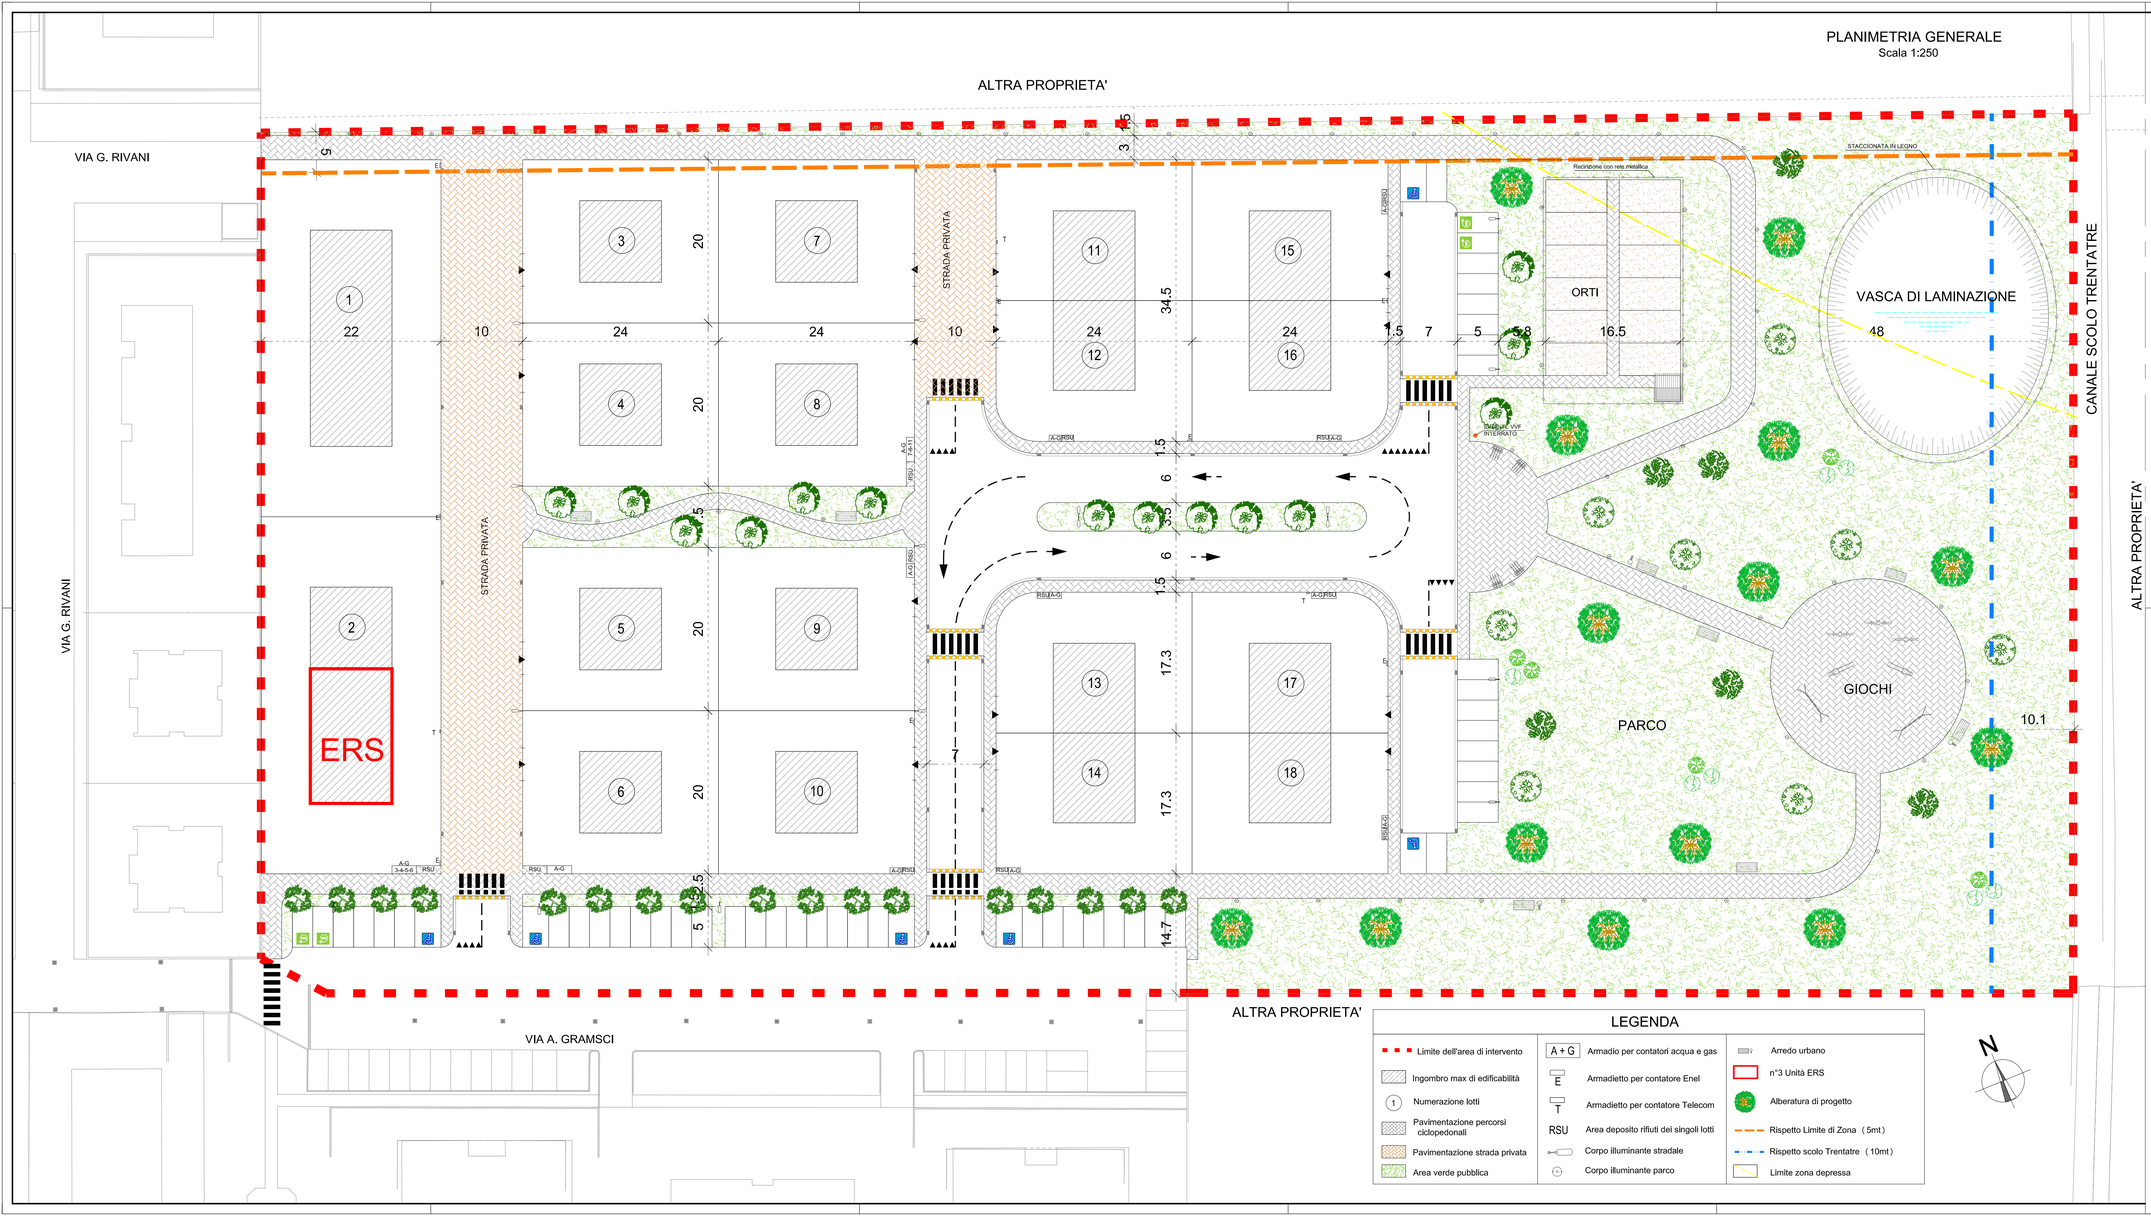

LEGENDA

- Limite dell'area di intervento
- Ingombro max di edificabilità
- (1) Numerazione lotti
- Pavimentazione percorsi ciclopedonali
- Pavimentazione strada privata
- Area verde pubblica
- A + G — Armadio per contatori acqua e gas
- E — Armadietto per contatore Enel
- T — Armadietto per contatore Telecom
- RSU — Area deposito rifiuti dei singoli lotti
- Corpo illuminante stradale
- Corpo illuminante parco
- Arredo urbano
- n°3 Unità ERS
- Alberatura di progetto
- Rispetto Limite di Zona (5mt)
- Rispetto scolo Trentatre (10mt)
- Limite zona depressa

PARAMETRI EDILIZI

LOTTO	SF mq	UI n	SU mq	
1	962,50	4	380,00	
2	959,50	4	380,00	(x)
3	480,00	2	160,00	
4	480,00	2	160,00	
5	480,00	2	160,00	
6	477,00	2	160,00	
7	480,00	2	160,00	
8	477,00	2	160,00	
9	480,00	2	160,00	
10	480,00	2	160,00	
11	414,00	1	120,00	
12	408,60	1	120,00	
13	408,60	1	120,00	
14	414,00	1	120,00	
15	414,00	1	120,00	
16	408,60	1	120,00	
17	408,60	1	120,00	
18	414,00	1	120,00	
TOTALE	**9 046,40**	**32**	**3 000,00**	

ST	**23 653,00**
UT	**0,13**

(x) di cui n. 3 UI da destinare a ERS

PIANO URBANISTICO ATTUATIVO

COMUNE DI SALA BOLOGNESE

INTERVENTO DI NUOVA LOTTIZZAZIONE ARS.SB_V
PER EDIFICI RESIDENZIALI NEL
COMUNE DI SALA BOLOGNESE

Committente: **BUMA CASE S.r.l**

e-MAKING Engineering Architettura
Design Thinking & Building
e-Making S.r.l.
Digital Engineering Company
Via Cavour, 2 - 40017 San Giovanni in Persiceto (BO)
www.e-making.it - ecm@pec.e-making.it
tel. 051-6820014 / Fax 051 - 6870607

Progettista:
Ing. Angelo De Cocinis

ELABORATO:
PLANIMETRIA DI PROGETTO

A 02a

EMISSIONE: **22-11-2021** | SCALA: **1:250** | COMMESSA: **E045-21_C21_BUMA_Sala Bolognese PUA**

REV. N°	del	REV. N°	del
REV. N°	del	REV. N°	del

REDATTO	CONTROLLATO	APPROVATO	PROJECT MANAGER
Designer Silvia Braila	Arch. Enrico Merli	Ing. Angelo De Cocinis	Ing. Angelo De Cocinis

A norma di legge è presente elaborato non può essere riprodotto né consegnato a terzi né utilizzato per scopi diversi da quello di destinazione senza l'autorizzazione scritta della Società e-MAKING S.r.l. che ne detiene la proprietà.