



COMUNE DI SALA BOLOGNESE
PROVINCIA DI BOLOGNA


PROGETTO URBANISTICO
ATTUATIVO
PER L'AREA DENOMINATA
ARS.SB_III

PIANO URBANISTICO ATTUATIVO


ATTUATORE
Istituto Diocesano per il
Sostentamento del Clero
P.IVA. 92009910370
Via degli Albani 6
40126 Bologna

ATTUATORE
Parrocchia di San Biagio
di Bonconvento
Via Longarola 23
40010 Sala Bolognese


SPAZIO RISERVATO ALL'UFFICIO TECNICO

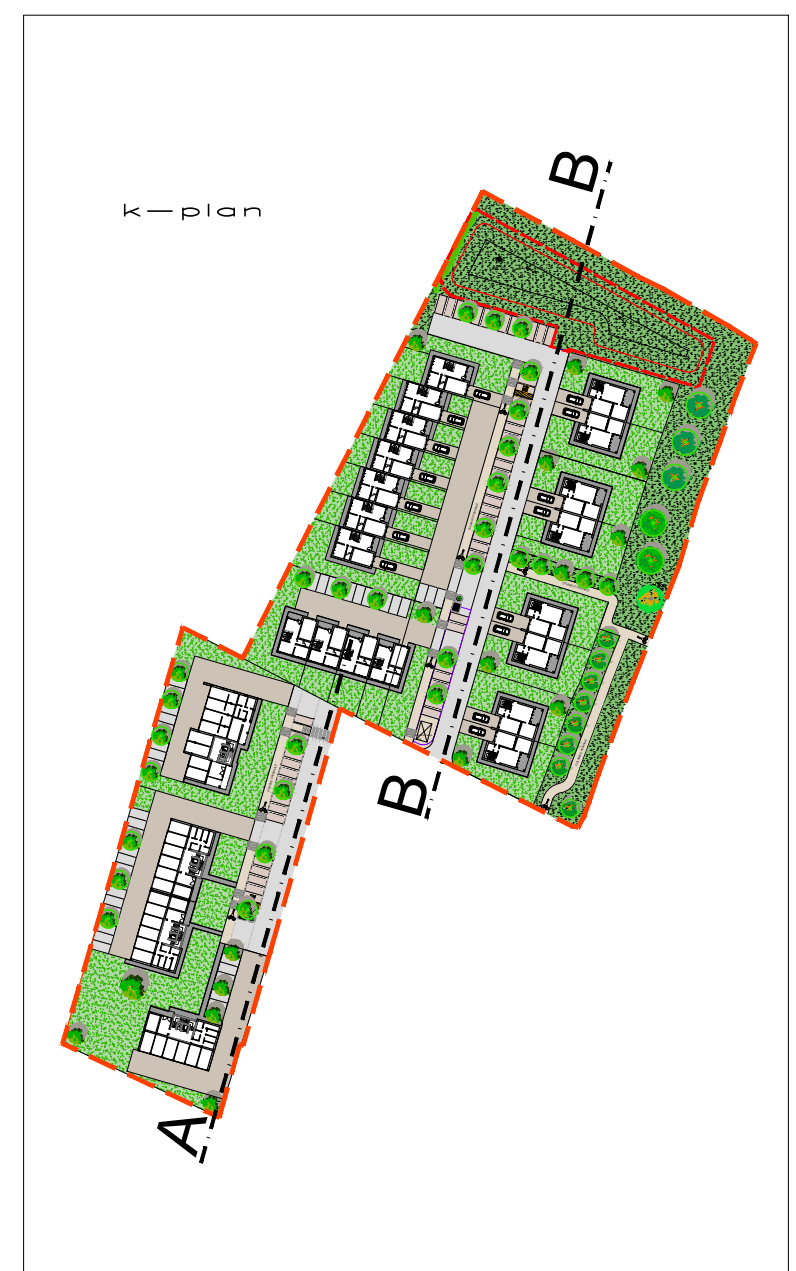

PROFILO SEZ AA - PROSPETTO EST

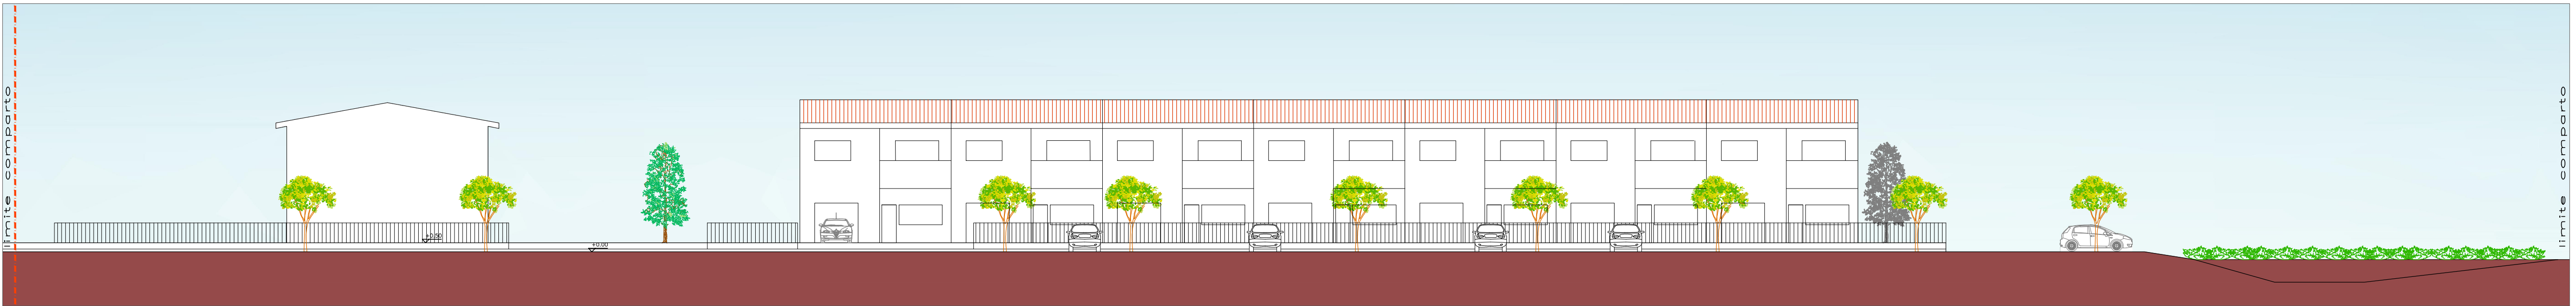

PROFILO SEZ BB - PROSPETTO EST

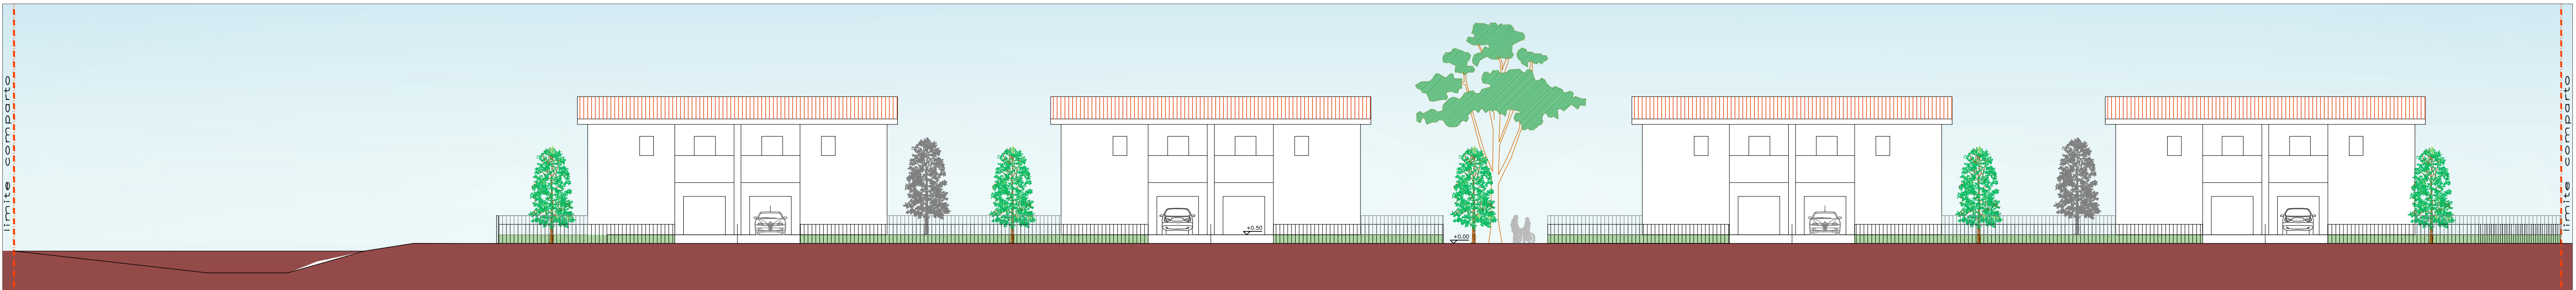

PROFILO SEZ BB - PROSPETTO OVEST

Progetto architettonico e coord. generale
Ing. Lorenzo Donati
Geom. Giuseppe Lucchini



Progetto opere urbanizzazione
Ing. Carlo Baietti

Progetto opere a verde
Dott. Fabio Tunioi

Relazione previsionale di clima acustico
Ing. Franca Conti

Relazione archeologica
Dott. Claudio Negrelli - Phoenix Archeologia srl

SCALA
1:1000
DATA
28.08.2023
LAVORO

B.04

TITOLO ELABORATO
PROFILI SCHEMATICI DI
PROGETTO

FILE	N.	FASE DI LAVORO	DATA
B.01_02_03_Planimetrie.dwg	1	PRESENTAZIONE PUA	20 OTTOBRE 2021
B.04_Profil_22112021.dwg	2	MODIFICHE RICHIESTA COMUNALE P.G. 20552/2021 DEL 19.11.2021	1 DICEMBRE 2021
B.04_Profil_12032023.dwg	3	INTEGRAZIONE RISPOSTA AI PARERI DEGLI ENTI	23 FEBBRAIO 2023
B.04_Profil_12032023.dwg	4	ADEGUAMENTO ALLE OSSERVAZIONI DELLA CITTA' METROPOLITANA	28 AGOSTO 2023
	5		