



COMUNE DI SALA BOLOGNESE  
PROVINCIA DI BOLOGNA


PROGETTO URBANISTICO  
ATTUATIVO  
PER L'AREA DENOMINATA  
ARS.SB\_III

ATTUATORE  
Istituto Diocesano per il  
Sostentamento del Clero  
P.IVA 92009910370  
Via degli Albani 6  
40126 Bologna


ATTUATORE  
Parrocchia di San Biagio  
di Bonconvento  
Via Longarola 23  
40010 Sala Bolognese

PIANO URBANISTICO ATTUATIVO


SPAZIO RISERVATO ALL'UFFICIO TECNICO

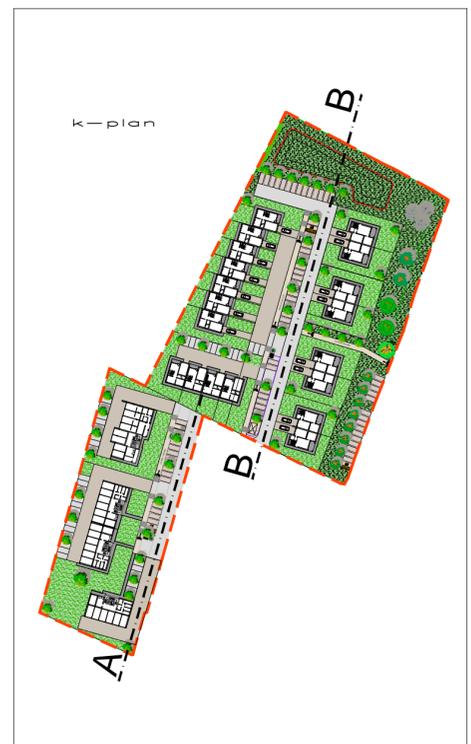

PROFILO SEZ AA - PROSPETTO EST

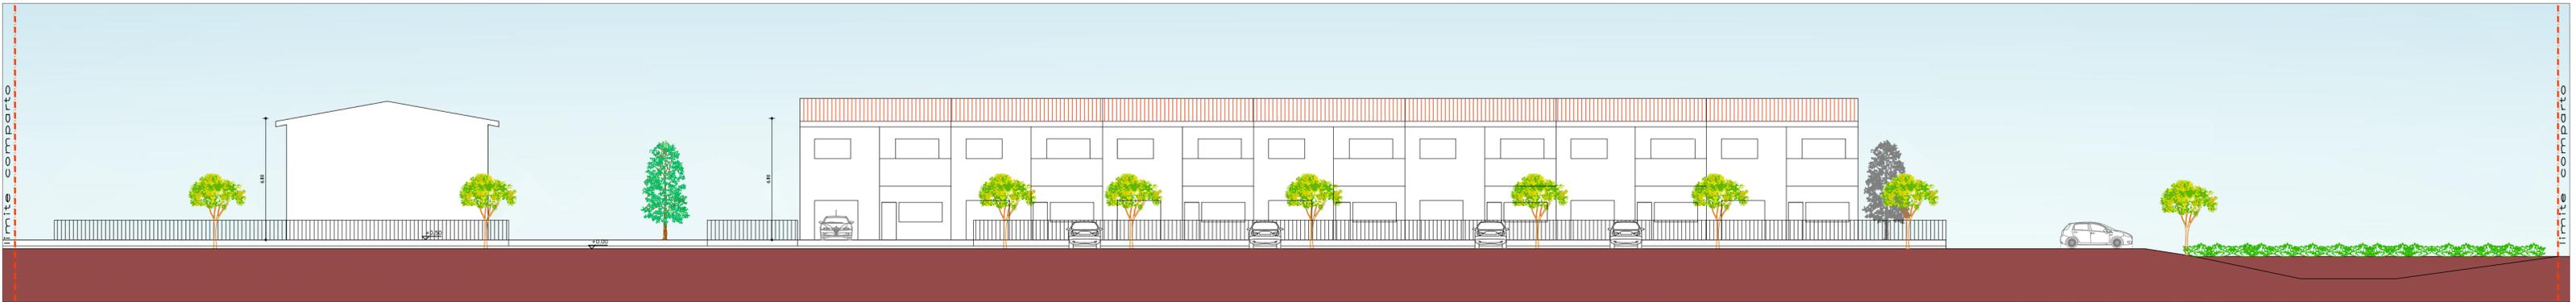

PROFILO SEZ BB - PROSPETTO EST

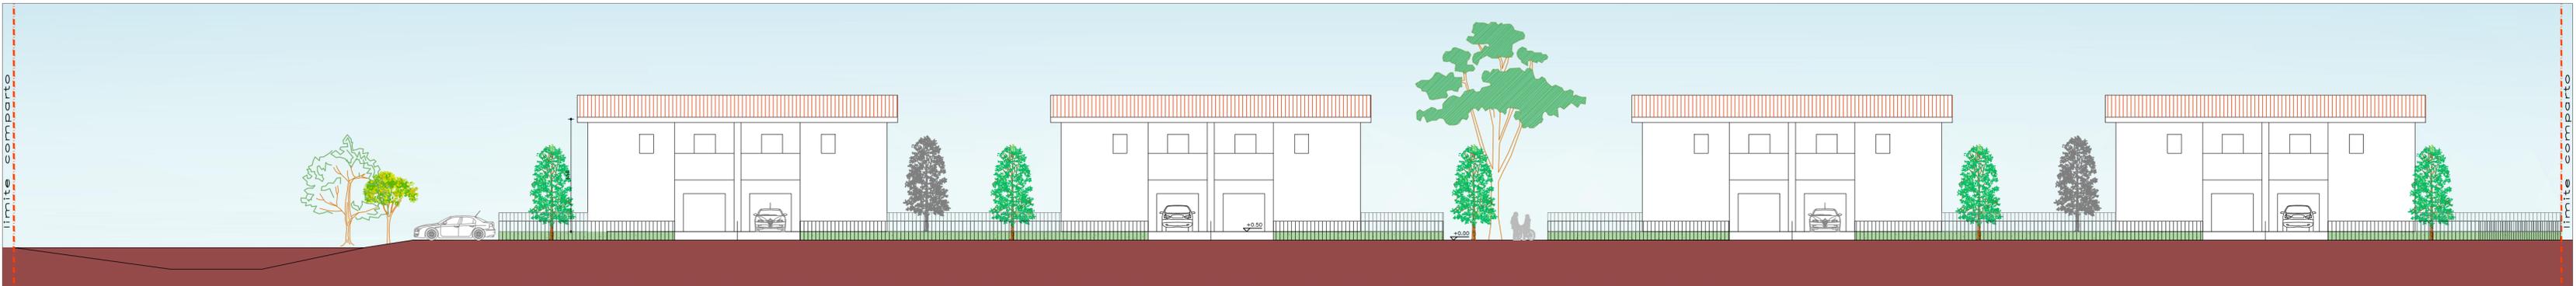

PROFILO SEZ BB - PROSPETTO OVEST

Progetto architettonico e coord. generale  
Ing. Lorenzo Donati  
Geom. Giuseppe Lucchini



Progetto opere urbanizzazione  
Ing. Carlo Baietti

Progetto opere a verde  
Dott. Fabio Tunioi

Relazione previsionale di clima acustico  
Ing. Franca Conti

Relazione archeologica  
Dott. Claudio Negrelli - Phoenix Archeologia srl

SCALA  
1:1000  
DATA  
01.12.2021  
LAVORO

**B.04**

TITOLO ELABORATO  
PROFILI SCHEMATICI DI  
PROGETTO

FILE	N.	FASE DI LAVORO	DATA
B.01_02_03_Planimetrie.dwg	1	PRESENTAZIONE PUA	20 OTTOBRE 2021
B.04_Profilii_22112021.dwg	2	MODIFICHE RICHIESTA COMUNALE P.G. 20552/2021 DEL 19.11.2021	1 DICEMBRE 2021
	3		
	4		
	5		