




Edificio monofamiliare
S.U. TOTALE 100,00 mq

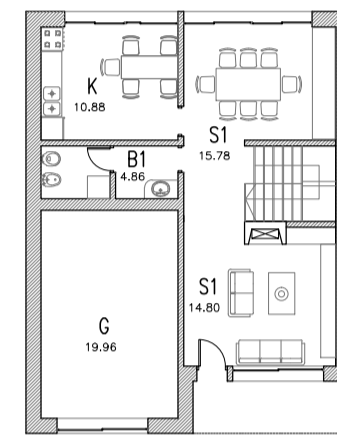


PIANO TERRA - QUOTA +0.50

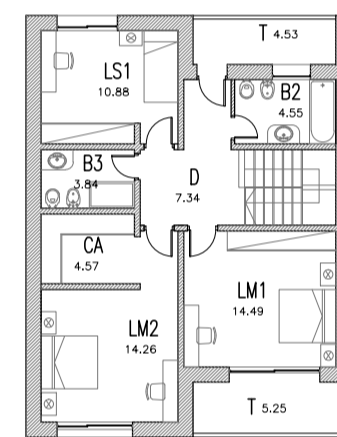

PIANO PRIMO - QUOTA +3.95

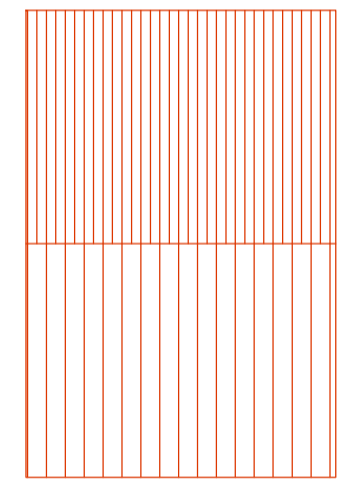


PIANTA COPERTURA

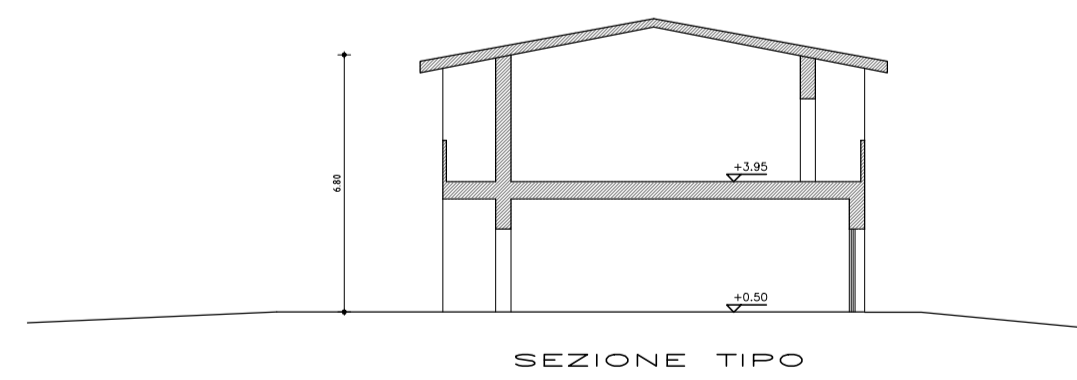


SEZIONE TIPO


Edificio bifamiliare
S.U. TOTALE 208,00 mq

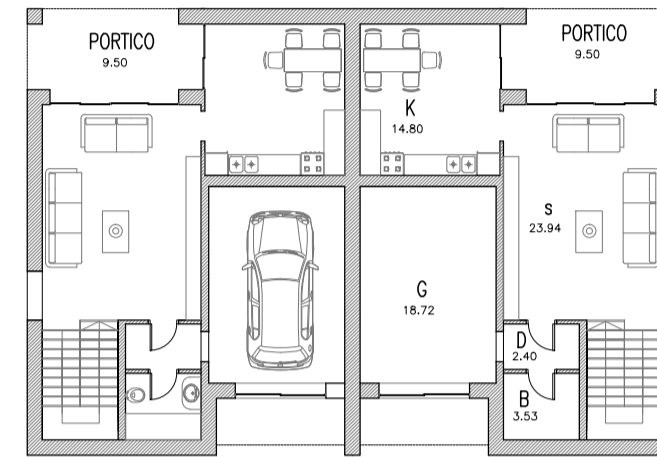


PIANO TERRA - QUOTA +0.50

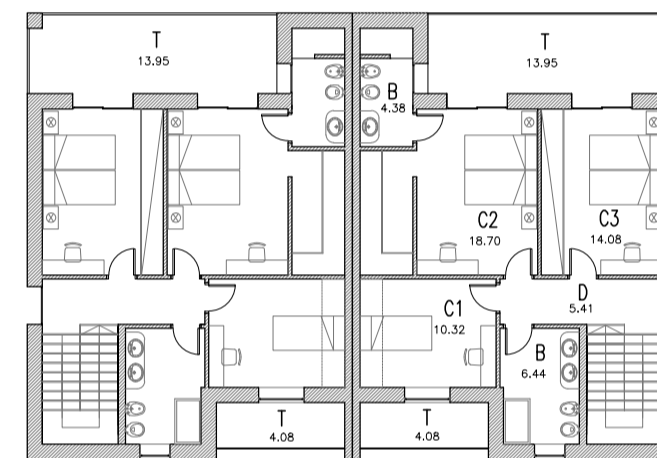

PIANO PRIMO - QUOTA +3.95

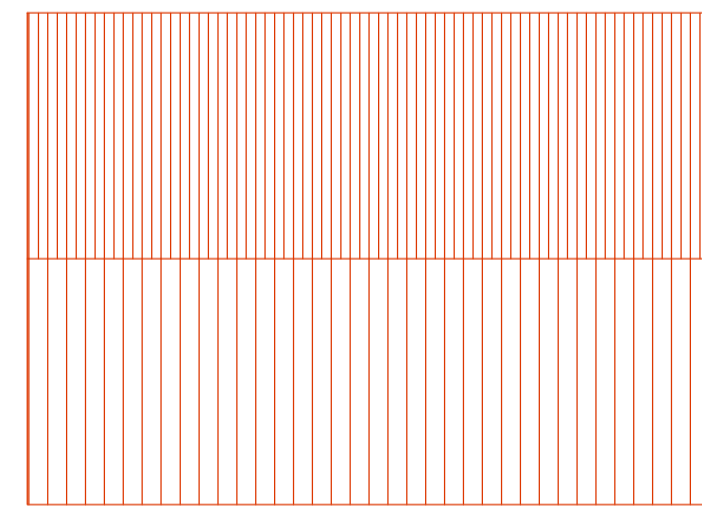

PIANTA COPERTURA

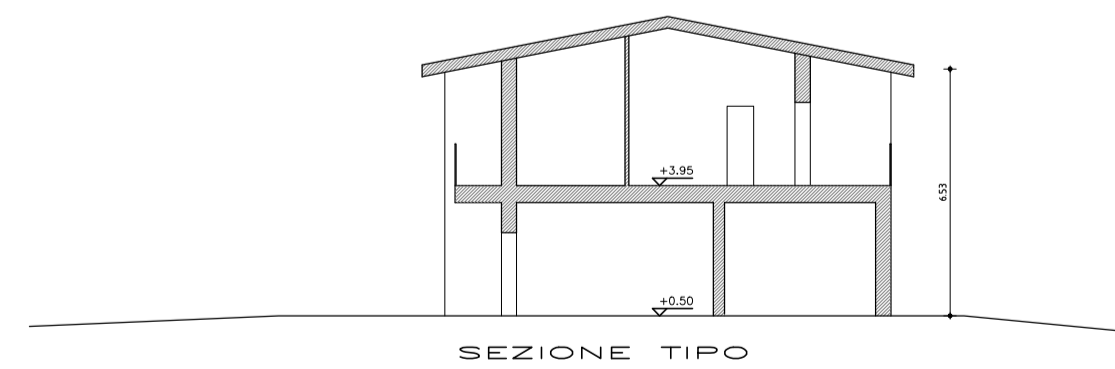

SEZIONE TIPO



COMUNE DI SALA BOLOGNESE
PROVINCIA DI BOLOGNA

PROGETTO URBANISTICO
ATTUATIVO
PER L'AREA DENOMINATA
ARS.SB_III

ATTUATORE
Istituto Diocesano per il
Sostentamento del Clero
P.V.A. 9200910370
Via degli Albani 6
40126 Bologna

ATTUATORE
Parrocchia di San Biagio
di Bonconvento
Via Longarola 23
40010 Sala Bolognese

PIANO URBANISTICO ATTUATIVO

SPAZIO RISERVATO ALL'UFFICIO TECNICO

Progetto architettonico e coord. generale
Ing. Lorenzo Donati
Geom. Giuseppe Lucchini

Progetto opere urbanizzazione
Ing. Carlo Baietti

Progetto opere a verde
Dott. Fabio Tunioli

Relazione previsionale di clima acustico
Ing. Franca Conti

Relazione archeologica
Dott. Claudio Negrelli - Phoenix Archeologia srl

ZERO
ASSOCIATI
VIA EMILIA PONENTE 221/A - 40133 BOLOGNA
TEL. +39 051 381862 - FAX +39 051 0311584
info@zerocollaudi.it - www.zerocollaudi.it
C.F. n° P.V.A. 0277441203

SCALA

1:200

DATA

26.10.2021

LAVORO

236

TITOLO ELABORATO

TIPOLOGIE EDILIZIE
INDICATIVE - EDIFICI
MONOFAMILIARI E
BIFAMILIARI

B.05b

| FILE | N. | FASE DI LAVORO | DATA |
|----------------------------|----|-------------------|-----------------|
| B.01_02_03_Planimetrie.dwg | 1 | PRESENTAZIONE PUA | 20 OTTOBRE 2021 |
| | 2 | | |
| | 3 | | |
| | 4 | | |
| | 5 | | |