



LEGENDA PROFILI

- PROFILO TERRENO ATTUALE
- PROFILO TERRENO DI PROGETTO

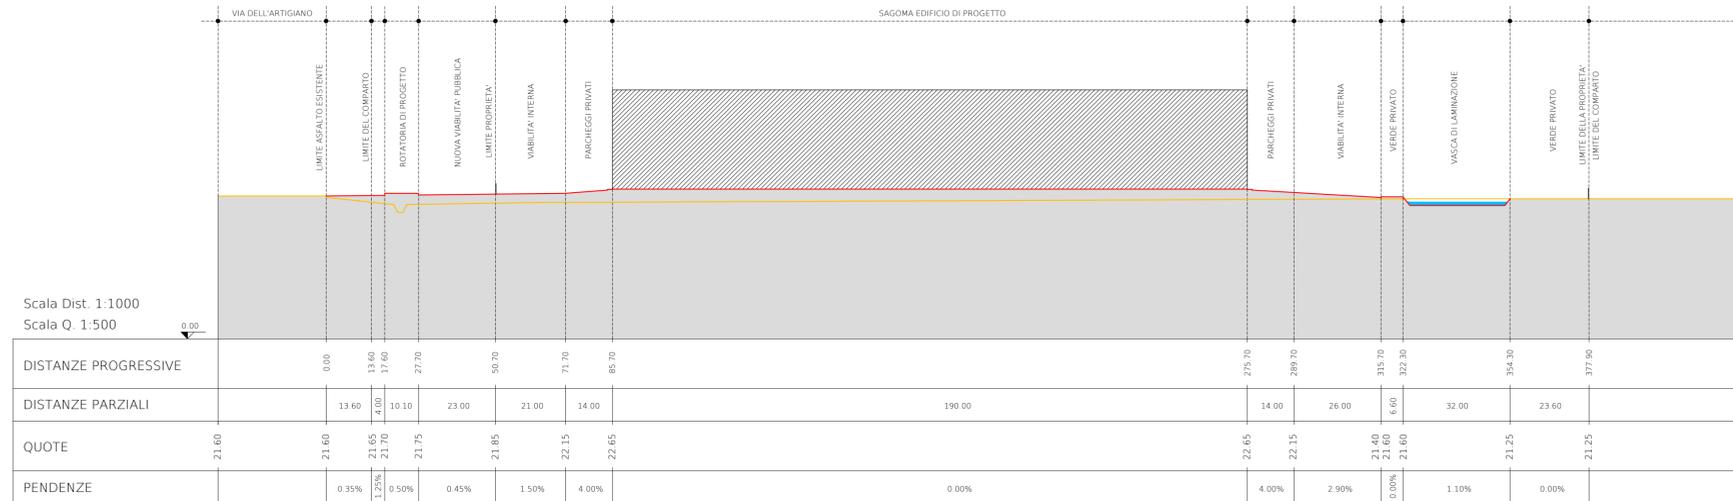

SEZIONE A.A

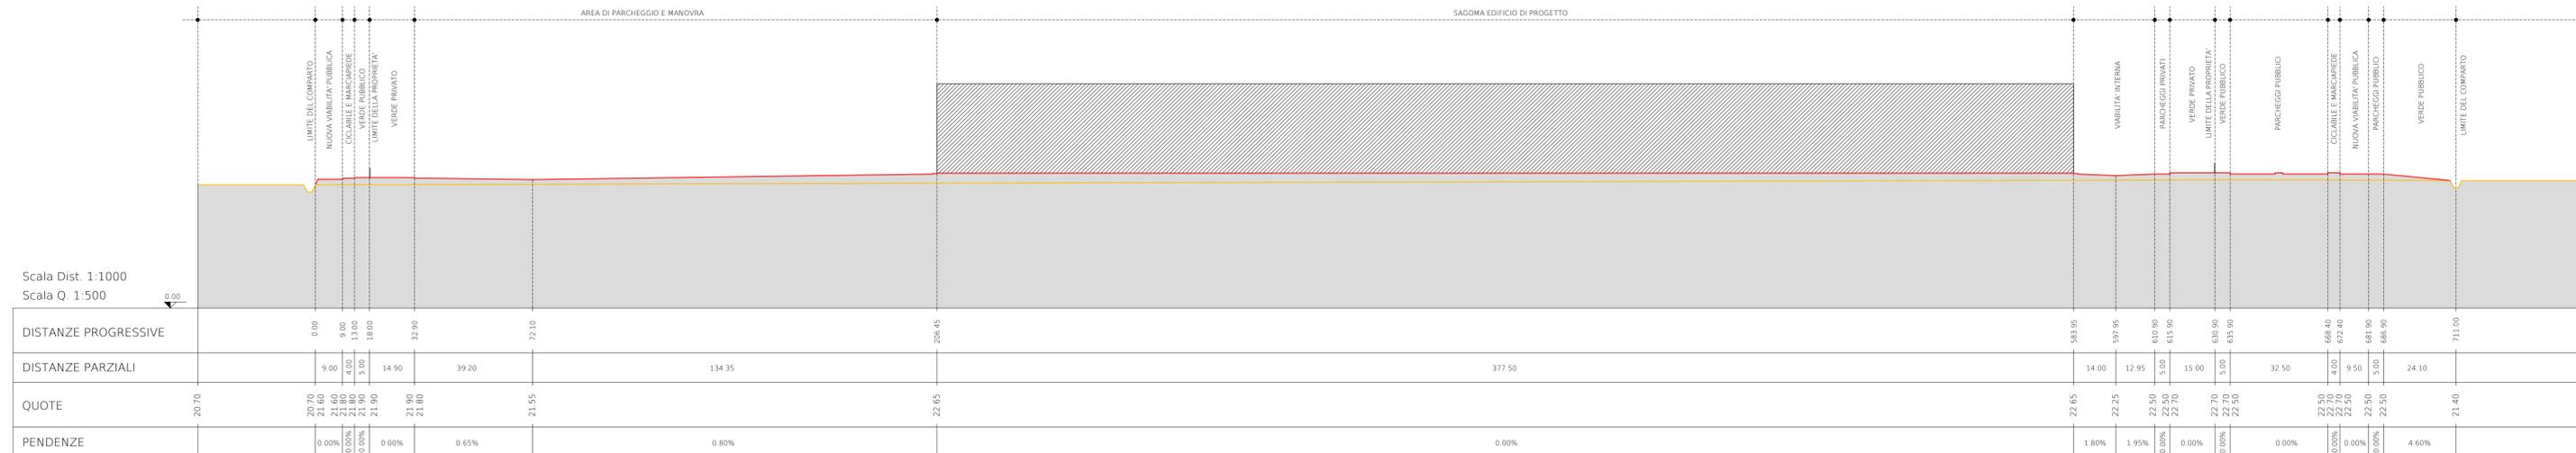

SEZIONE B.B

G.B. & PARTNERS S.r.l.  
 PROGETTI E SERVIZI IMMOBILIARI  
 Via Venezia 17 - 00187 Roma (RM)  
 Tel. 06 77 6444  
 www.gbpartners.it

UNEN ISO 9001:2008

D+PM  
 DESIGN E PROJECT MANAGEMENT S.r.l.  
 Via Monza 44 - 02100 AREZZO  
 CCIAA AREZZO REA 177957 P. IVA 02320790514 Cod. Attività 72.12.20

**COMUNE DI SALA BOLOGNESE (BO)**  
 Istanza di variante al POC con valenza di PUA  
 in attuazione dell'Accordo Territoriale per lo sviluppo  
 delle aree produttive sovramunicipali dell'Associazione  
 Terre d'Acqua - VARIANTE n. 1 AL POC VIGENTE  
 Previsione di insediamento logistico Comparto APR-SBII/A  
 nell'ambito Tavernelle con interventi connessi e finalizzati  
 alla riqualificazione ambientale ed energetica nel rispetto  
 dei requisiti di area ecologicamente attrezzata APEA

N°	DATA	DESCRIZIONE MOTIVAZIONE DELL'AGGIORNAMENTO	STUDIO	DIS.
00	31-05-2021	Prima emissione	G.B. & P.	G&P M.

Committente  
**Agreste S.r.l.**  
 Via Murri, 24  
 40138 Bologna

Promotore  
**FIGURA 11 S.r.l.**  
 Corso Garibaldi, 49  
 20121 Milano

Scala  
**1:1000**

Data  
**31/05/2021**

Tipo tavola  
**VARIANTE AL POC**

Tavola nr.  
 Tipo Tavola  
 Sigla/Serie  
**B**

Numero/variante  
**2.1**

Abb.  
**00**