PIANTA 1:200

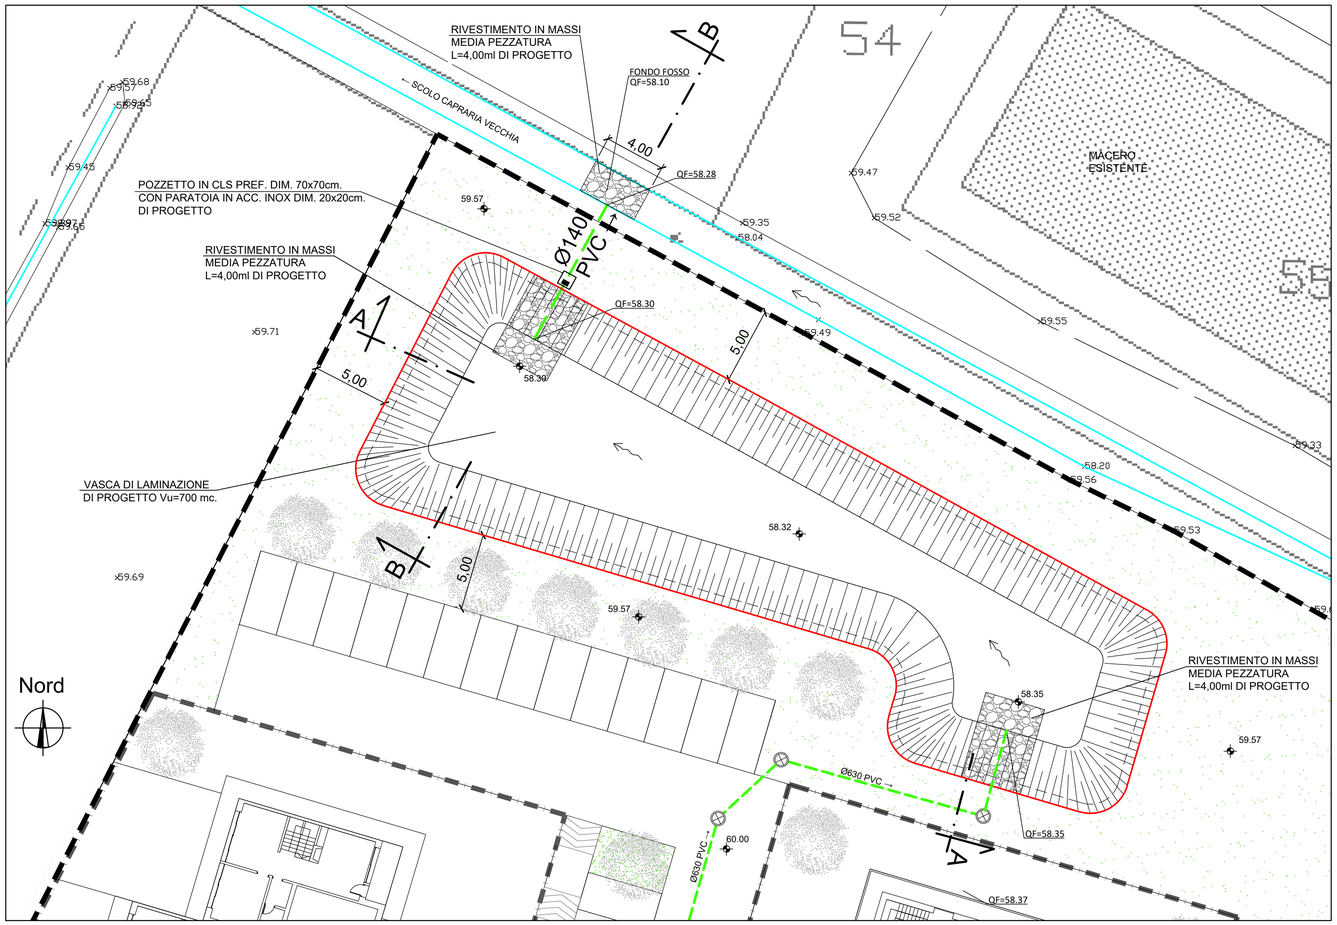

LEGENDA OPERE ESISTENTI

- LIMITE COMPARTO
- FOSSI A CIELO APERTO ESISTENTI

LEGENDA OPERE DI PROGETTO

- FOGNATURA BIANCA
- FOGNATURA NERA
- POZZETTI CIRCOLARI IN CLS PREF. A TENUTA IDRAULICA E CHIUSINO IN G.S. Ø60cm Cl. D400
- 60.00 QUOTE TERRENO

N.B. : LA PENDENZA DELLA FOGNA BIANCA SARA' DEL 0,2%
LA PENDENZA DELLA FOGNA NERA SARA' DEL 0,2%

N.B.: Le ubicazioni plano-altimetriche dei sottoservizi esistenti risultano desunte da indagine specifica condotta presso i rispettivi Enti titolari ma debbono comunque essere considerate indicative rinviandosi, per il loro esatto posizionamento a eventuali ulteriori saggi ed accertamenti specifici in corso d'opera a carico dell'impresa esecutrice. Le indicazioni dei sottoservizi esistenti non fanno riferimento ai vari allacciamenti di utenza.

PARATOIA IN ACCIAIO INOX AISI 304 CON VOLANTINO DI MANOVRA ASPORTABILE

SCHEMA PROSPETTO

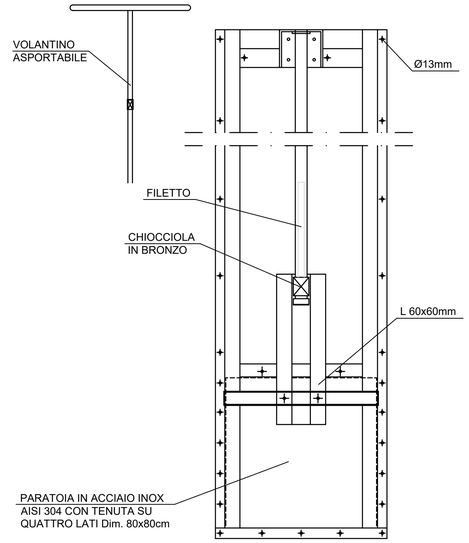

N.B.: L'INTERA STRUTTURA DELLA PARATOIA DOVRA' ESSERE IN ACCIAIO INOX AISI 304

SEZIONE A-A 1:50

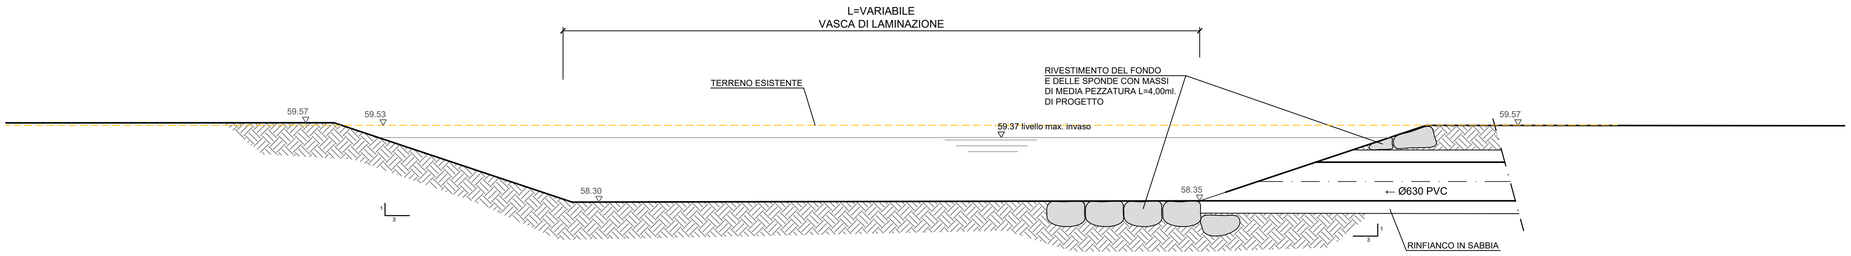

SEZIONE B-B 1:50

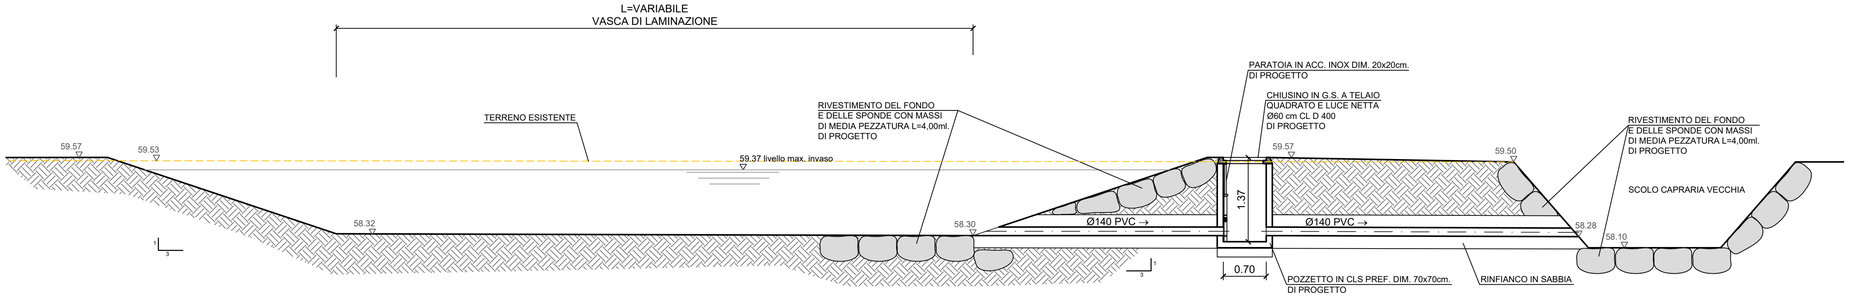

COMUNE DI SALA BOLOGNESE
PROVINCIA DI BOLOGNA

PROGETTO URBANISTICO ATTUATIVO
PER L'AREA DENOMINATA
ARS.SB_III

ATTUATORE
Istituto Diocesano per il Sostentamento del Clero
P.IVA 92009910370
Via degli Albari 6
40126 Bologna

ATTUATORE
Parrocchia di San Biagio di Bonconvento
Via Longarola 23
40010 Sala Bolognese

PIANO URBANISTICO ATTUATIVO

SPAZIO RISERVATO ALL'UFFICIO TECNICO

Progetto architettonico e coord. generale
Ing. Lorenzo Donati
Geom. Giuseppe Lucchini

Progetto opere urbanizzazione
Ing. Carlo Baietti

Progetto opere a verde
Dott. Fabio Tunioli

Relazione previsionale di clima acustico
Ing. Franca Conti

Relazione archeologica
Dott. Claudio Negrelli – Phoenix Archeologia srl

ZERO ASSOCIATI
VIA EMILIA PONENTE 221/a - 40133 BOLOGNA
TEL +39 051 383862 - FAX +39 051 0211588
info@zeroassociati.it - www.zeroassociati.it
C.F. e P.IVA 02477271204

ORDINE INGEGNERI PROV. BOLOGNA
INGEGNERE
CARLO BAIETTI
LAUREA SPECIALISTICA
Sezione: A
N° 4754 / A

SCALA 1:200,50
DATA 01.12.2021
LAVORO 236

C.04.02

TITOLO ELABORATO
VARIANTE n.5

OPERE DI URBANIZZAZIONE PRIMARIA: RETI FOGNARIE
PLANIMETRIA STATO DI PROGETTO

FILE	N.	FASE DI LAVORO	DATA
C.04.2–Planim.VASCA.dwg	1	PRESENTAZIONE PUA	26 OTTOBRE 2021
C.04.2–Planim.VASCA.dwg	2	PRESENTAZIONE PUA – MODIFICHE SU RICHIESTA COMUNALE P.G. 20552/2021	1 DICEMBRE 2021
	3		
	4		
	5		