


# EDIFICIO "A"


PIANO TERRA  
Scala 1:50

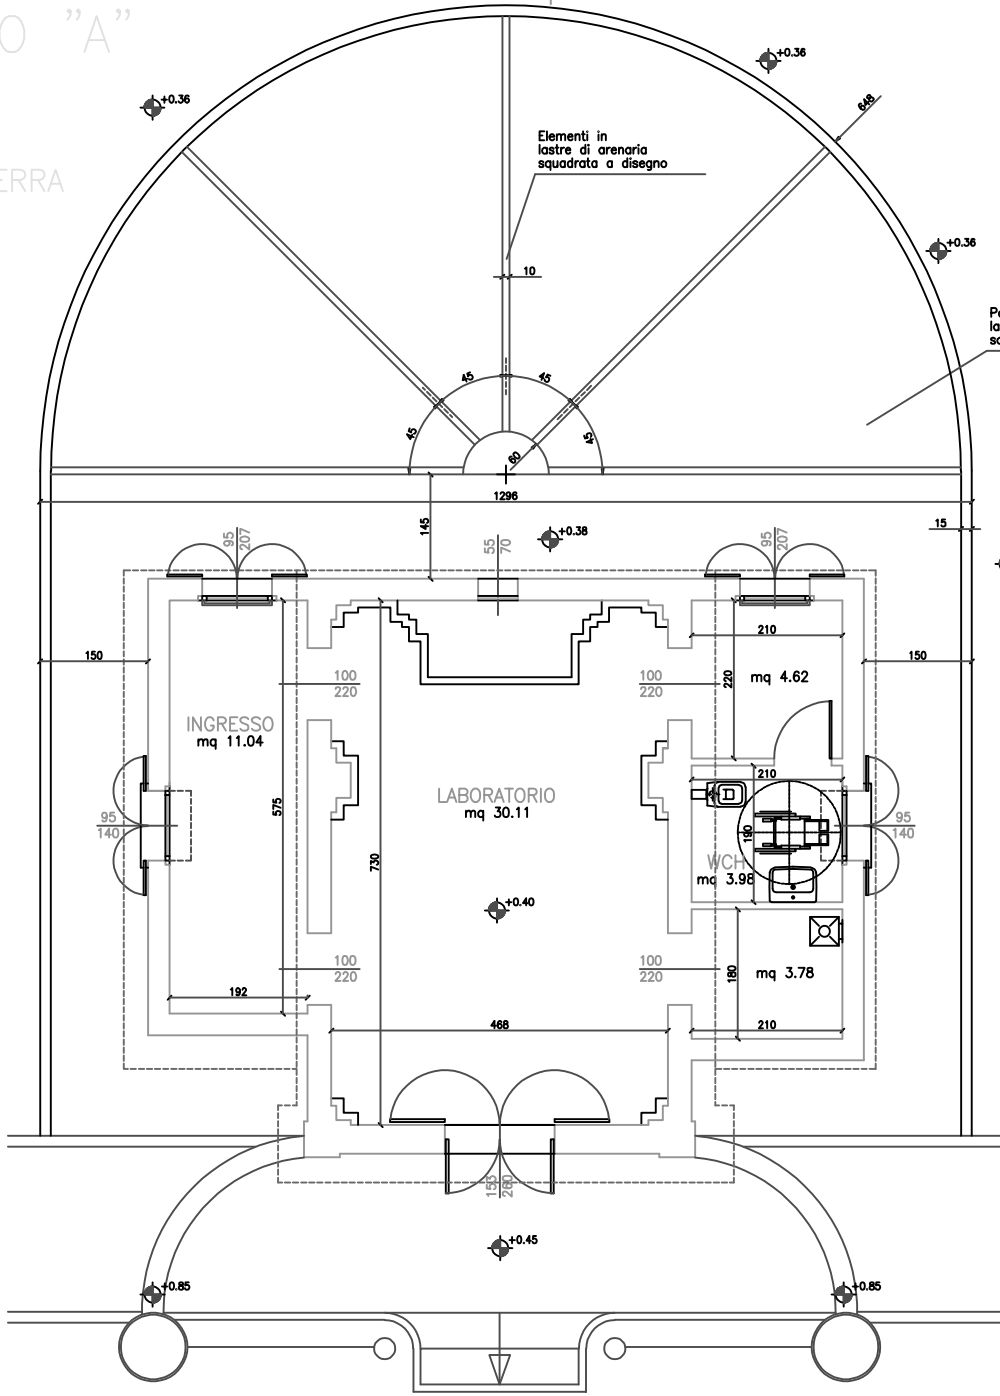


N.B.  
Tutte le strutture dovranno avere caratteristica di resistenza al fuoco R60

N.B.  
I profili delle murature ricostruite e le cornici integrate dovranno avere sezioni, profili e finiture superficiali identici alle omologhe parti esistenti.

COPERTURA LIVELLO 1  
Scala 1:50

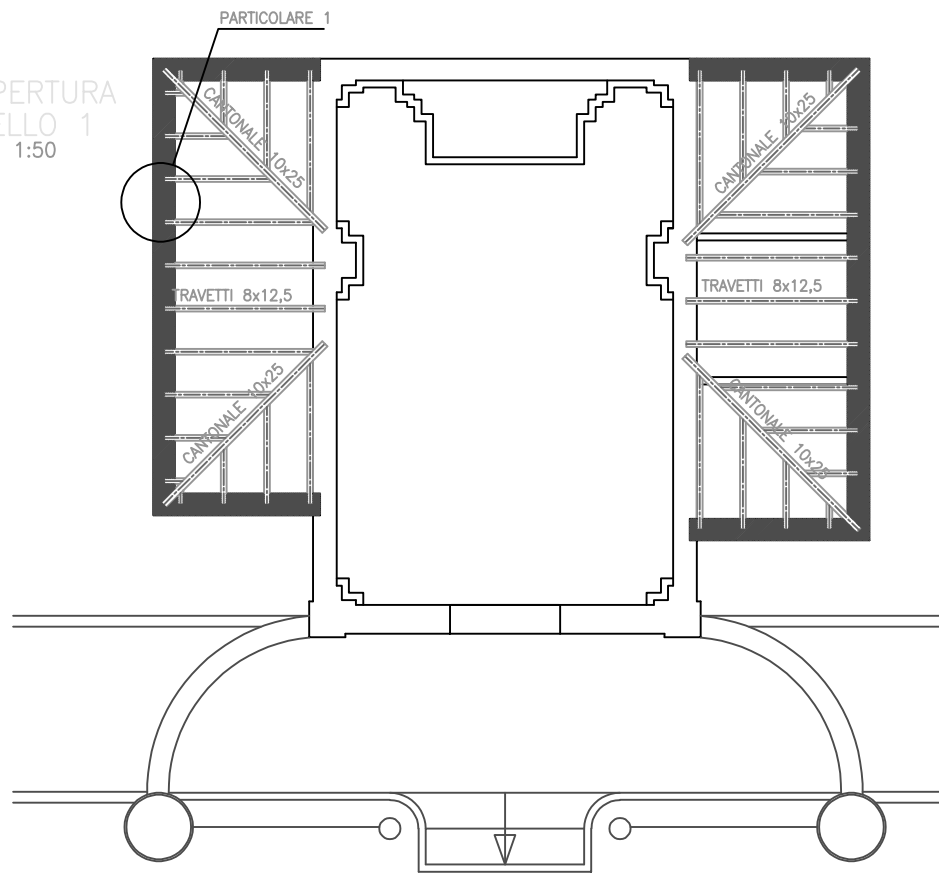

PROSPETTO OVEST  
Scala 1:50

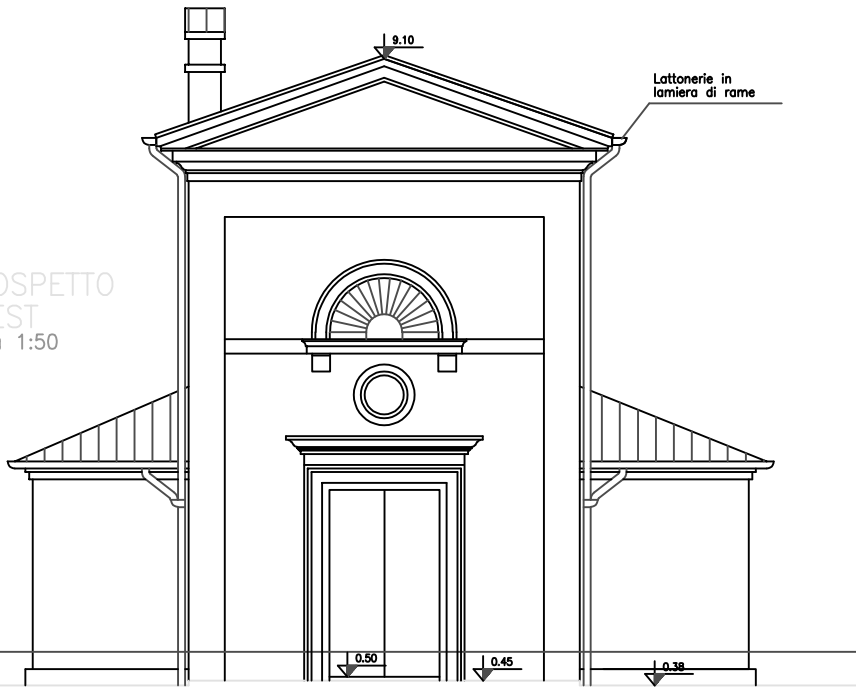

PROSPETTO SUD  
Scala 1:50

