


COMUNE DI SALA BOLOGNESE
Punti di Ripresa Fotografici
(SCALA 1:1000)

SOTTOZONA D7.3

SOTTOZONA D7.2

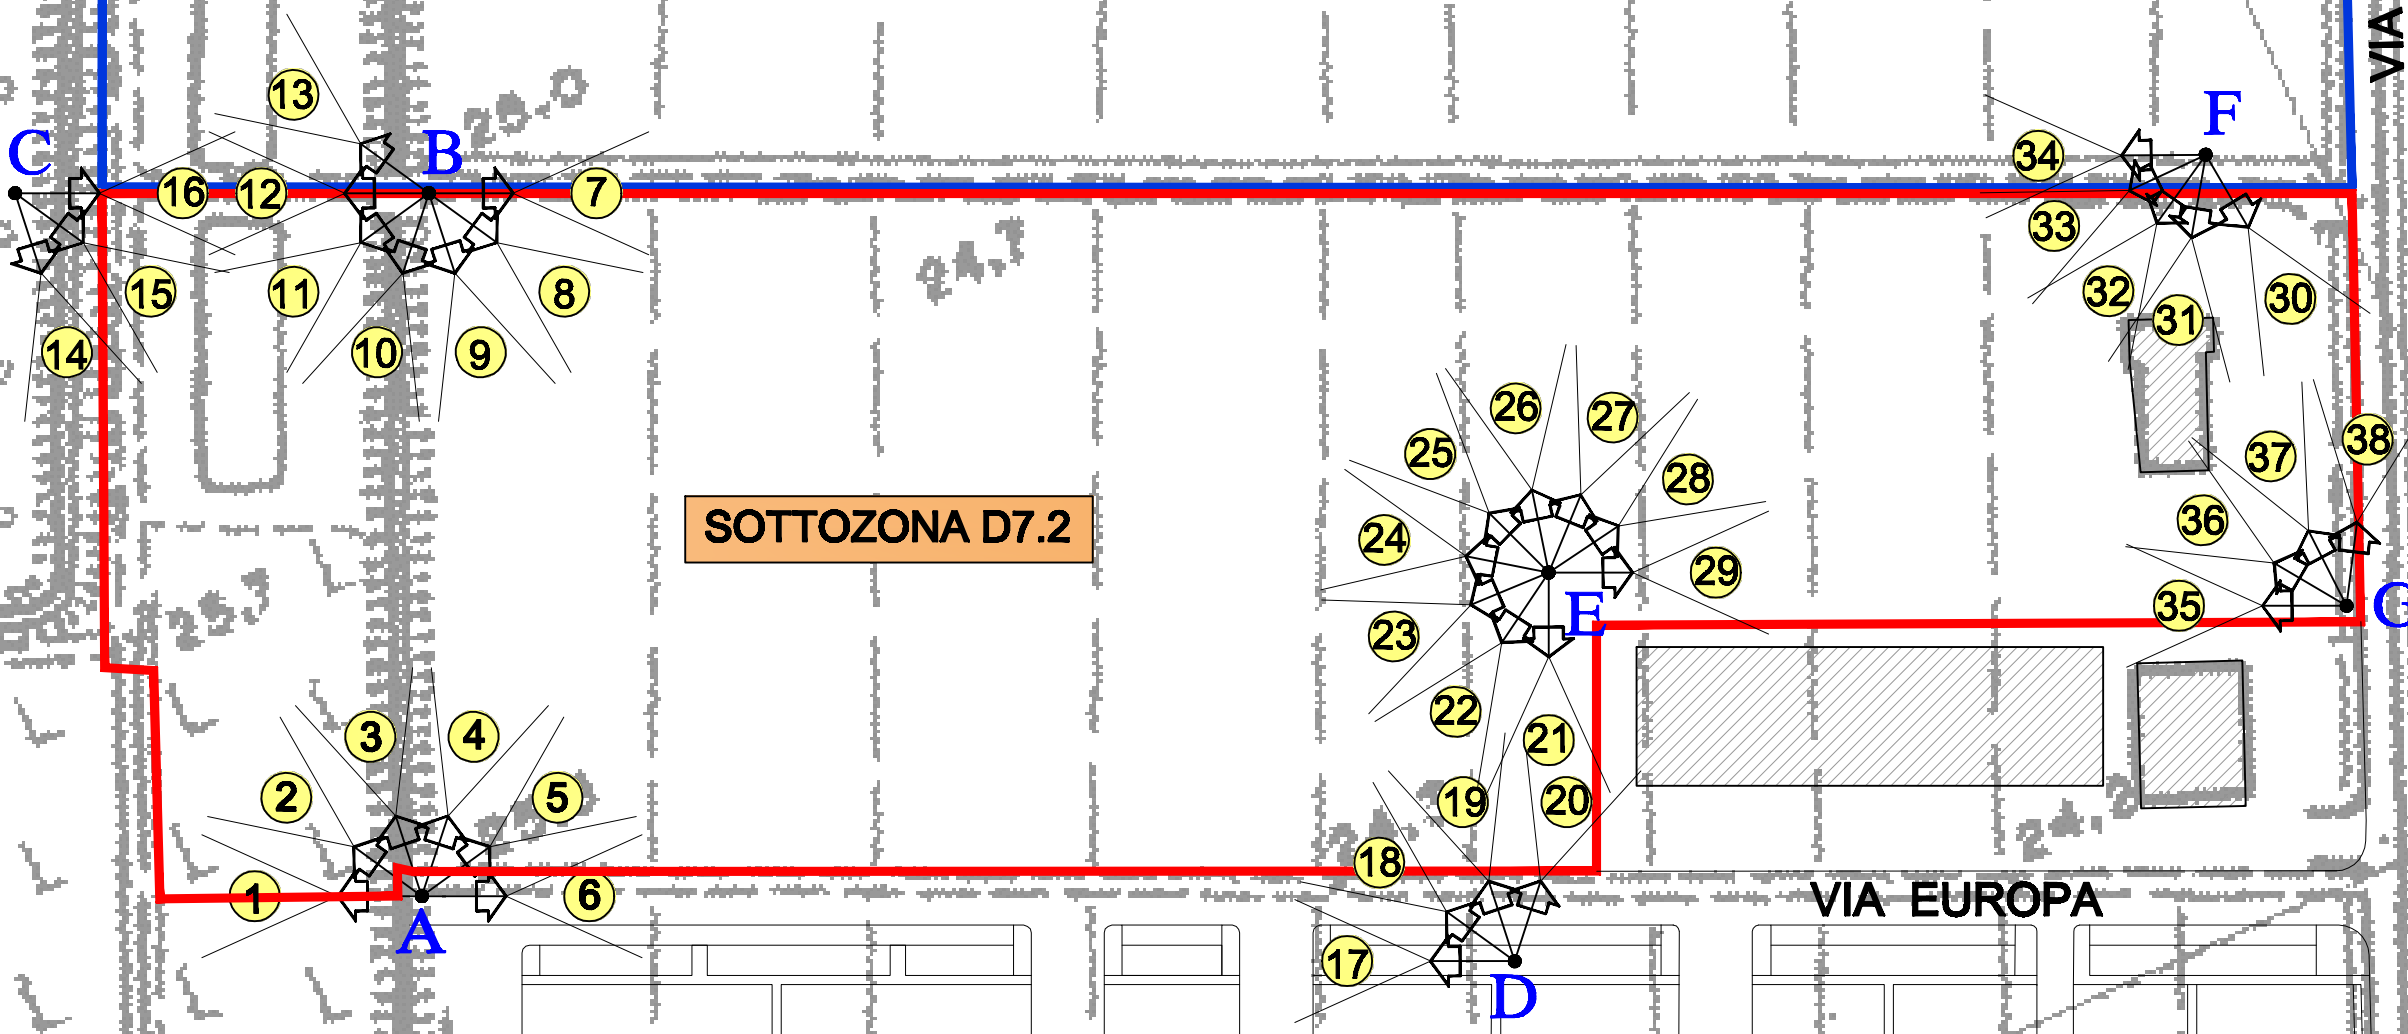

VIA FILIPPO TURATI

VIA EUROPA

