

# COMUNE DI SALA BOLOGNESE

## AMBITO ARS\_SB.II - PARTE NORD

VARIANTE AL POC  
CON VALENZA DI PUA

AI SENSI DELLA DELIBERA DEL CONSIGLIO COMUNALE N. 57 DEL 30/09/2021

SPAZIO RISERVATO ALL'UFFICIO TECNICO

Proprietà:

Eros Marangoni  
Silvia Marangoni  
Gilberto Tabarini  
Silvana Vignoli  
Gianfranco Gualandi  
Giorgio Gualandi  
Reno srl

Progettista e D.L.

Ing. Mirco FANTONI


### STUDIO DI INGEGNERIA CIVILE

Ing. Mirco FANTONI

Ing. GIOVANNI MATTIOLI

Via Due Ponti, 11 - Argelato (Bo) - tel. 051/6637230 - E-mail studio@fantonimattioli.it - Pec mirco.fantoni@ingpec.eu

TAVOLA <b>E</b>	DOCUMENTAZIONE FOTOGRAFICA		COLLABORATORI:
DATA 03/11/2021	AGG.		

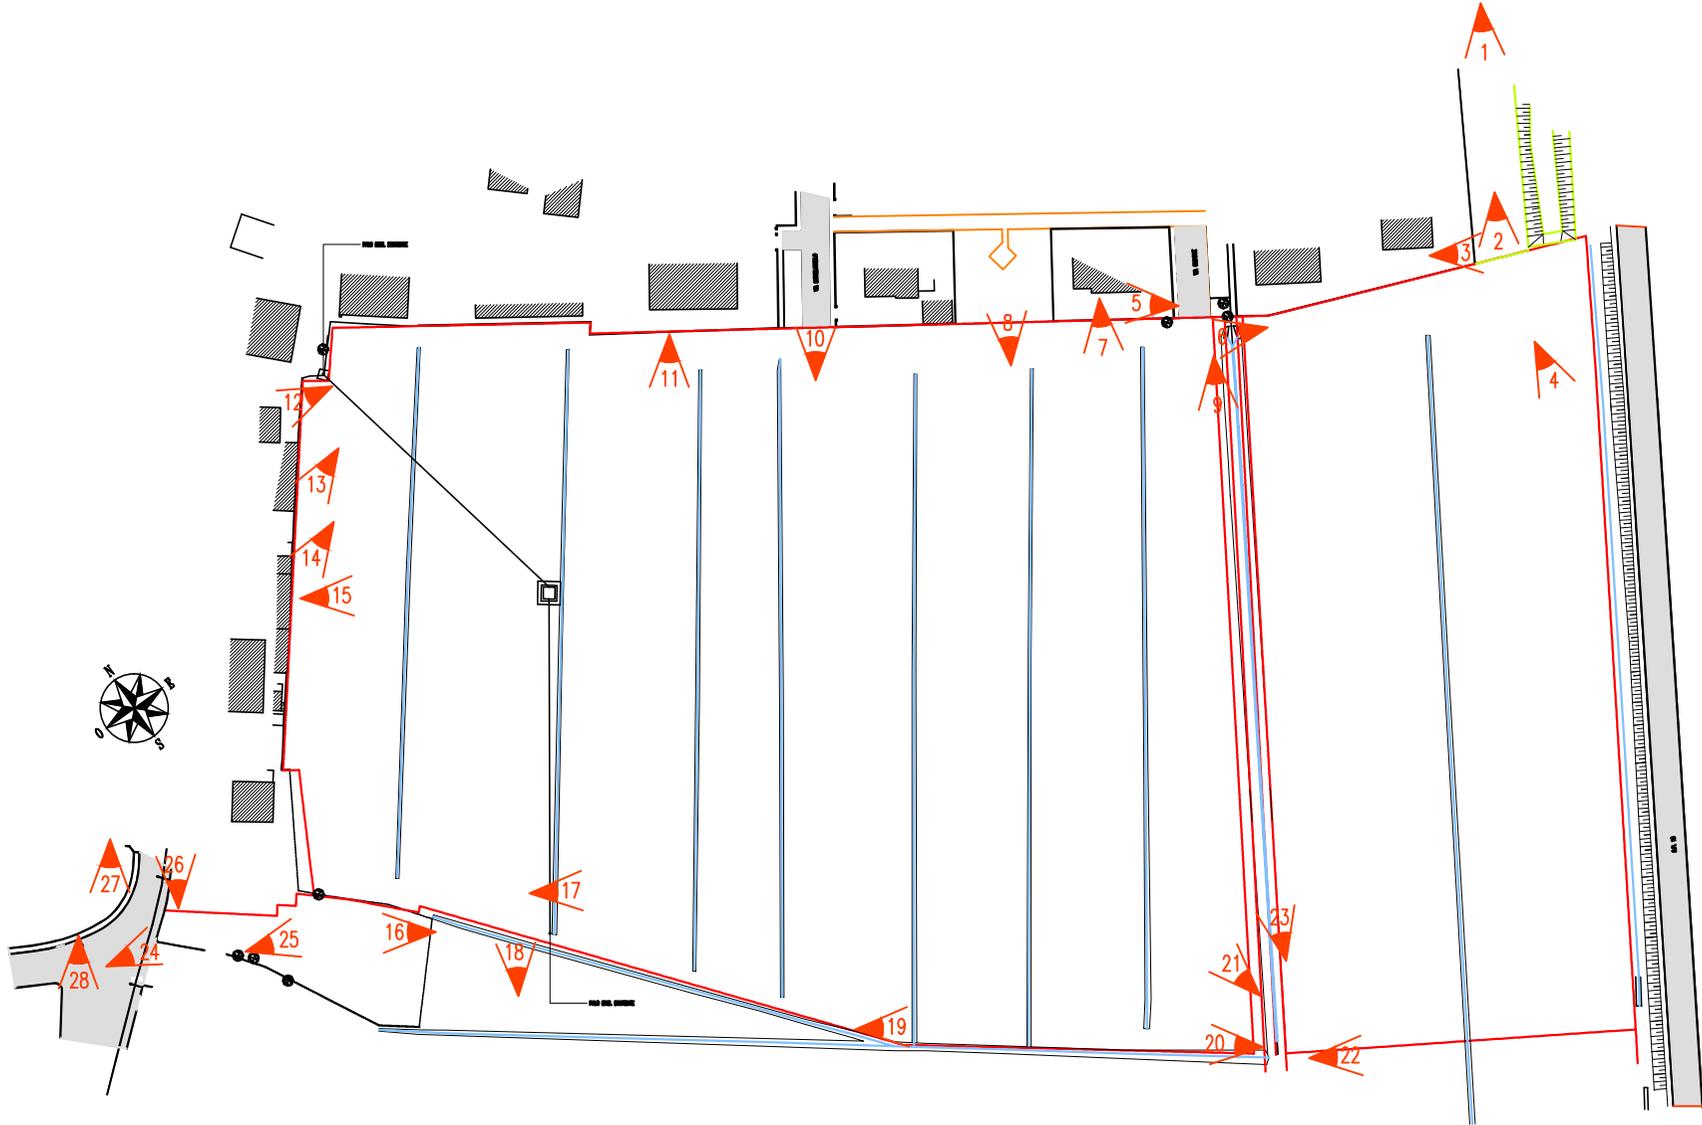

PLANIMETRIA PUNTI DI RIPRESA FOTOGRAFICI  
1:2000



FOTO 1



FOTO 2



FOTO 3



FOTO 4



FOTO 5



FOTO 6



FOTO 7



FOTO 8



FOTO 9



FOTO 10



FOTO 11



FOTO 12



FOTO 13



FOTO 14



FOTO 15



FOTO 16



FOTO 17



FOTO 18



FOTO 19



FOTO 20



FOTO 21



FOTO 22



FOTO 23



FOTO 24



FOTO 25



FOTO 26



FOTO 27



FOTO 28