

VIA G. RIVANI

VIA G. RIVANI

VIA A. GRAMSCI

ALTRA PROPRIETA'

ALTRA PROPRIETA'

PLANIMETRIA GENERALE
Scala 1:250

CANALE SCOLO TRENTATRE

ALTRA PROPRIETA'


LEGENDA

cartelli stradali con lato maggiore pari a 90 cm




dare la precedenza


cartelli stradali con lato maggiore pari a 60 cm

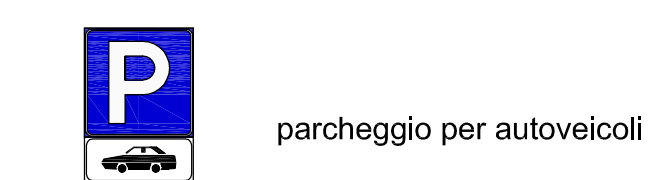


parcheggio per autoveicoli

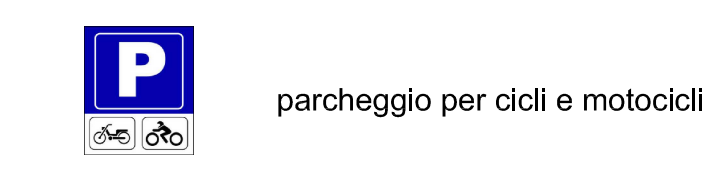


parcheggio per cicli e motocicli

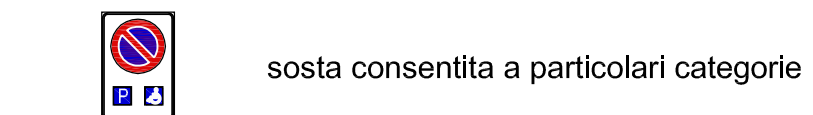


sosta consentita a particolari categorie

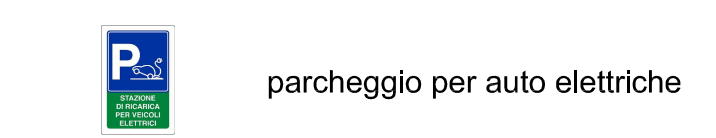


parcheggio per auto elettriche

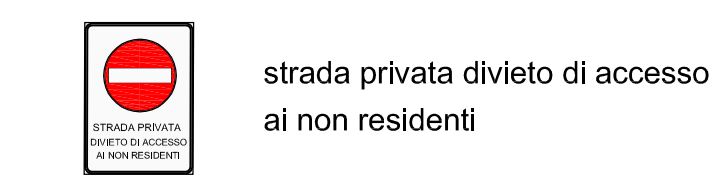


strada privata divieto di accesso ai non residenti

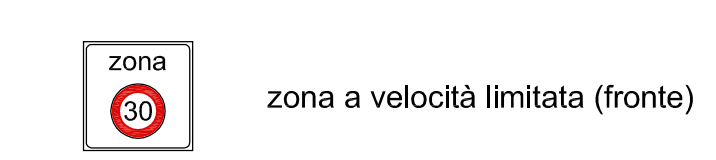

zona a velocità limitata (fronte)

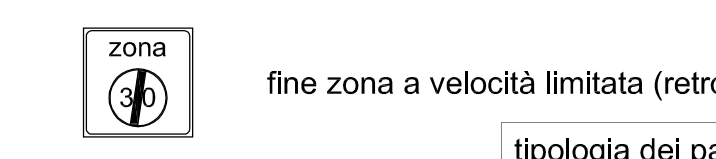


fine zona a velocità limitata (retro)

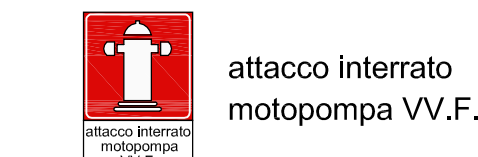

attacco interrato motopompa V.V.F.



pista ciclopedonale

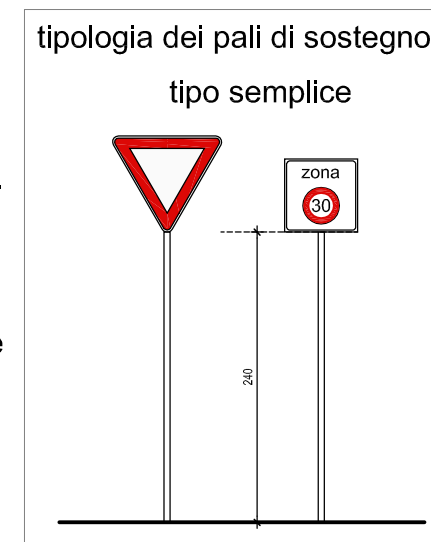

tipologia dei pali di sostegno tipo semplice

PIANO URBANISTICO ATTUATIVO

COMUNE DI SALA BOLOGNESE



INTERVENTO DI NUOVA LOTTIZZAZIONE ARS.SB_V
PER EDIFICI RESIDENZIALI NEL
COMUNE DI SALA BOLOGNESE

Committente: BUMA CASE S.r.l

e-Making S.r.l. Company
Via G. Adamo, 11-40017 Sala Bolognese (Bo)
www.emaking.it - email@emaking.it
Tel. 051-260141 fax 051-260142

Progettista:
Ing. Angelo De Cocinis



ELABORATO:
PLANIMETRIA DELLA
SEGNALETICA STRADALE

A
04a

EMISSIONE : 30-11-2021 SCALA : 1:250 COMMESSA: E045-21_C21_BUMA_Sala Bolognese PUA

REV. N°	del	REV. N°	del
REV. N°	del	REV. N°	del
REDATTO	CONTROLLATO	APPROVATO	PROJECT MANAGER
Designer Silvia Bralla	Arch. Enrico Merli	Ing. Angelo De Cocinis	Ing. Angelo De Cocinis

A norma di legge il presente elaborato non può essere riprodotto né convegnato a terzi né utilizzato per scopi diversi da quello di destinazione senza l'autorizzazione scritta della Società emaking S.r.l. che ne detiene la proprietà.