PLANIMETRIA GENERALE
Scala 1:250

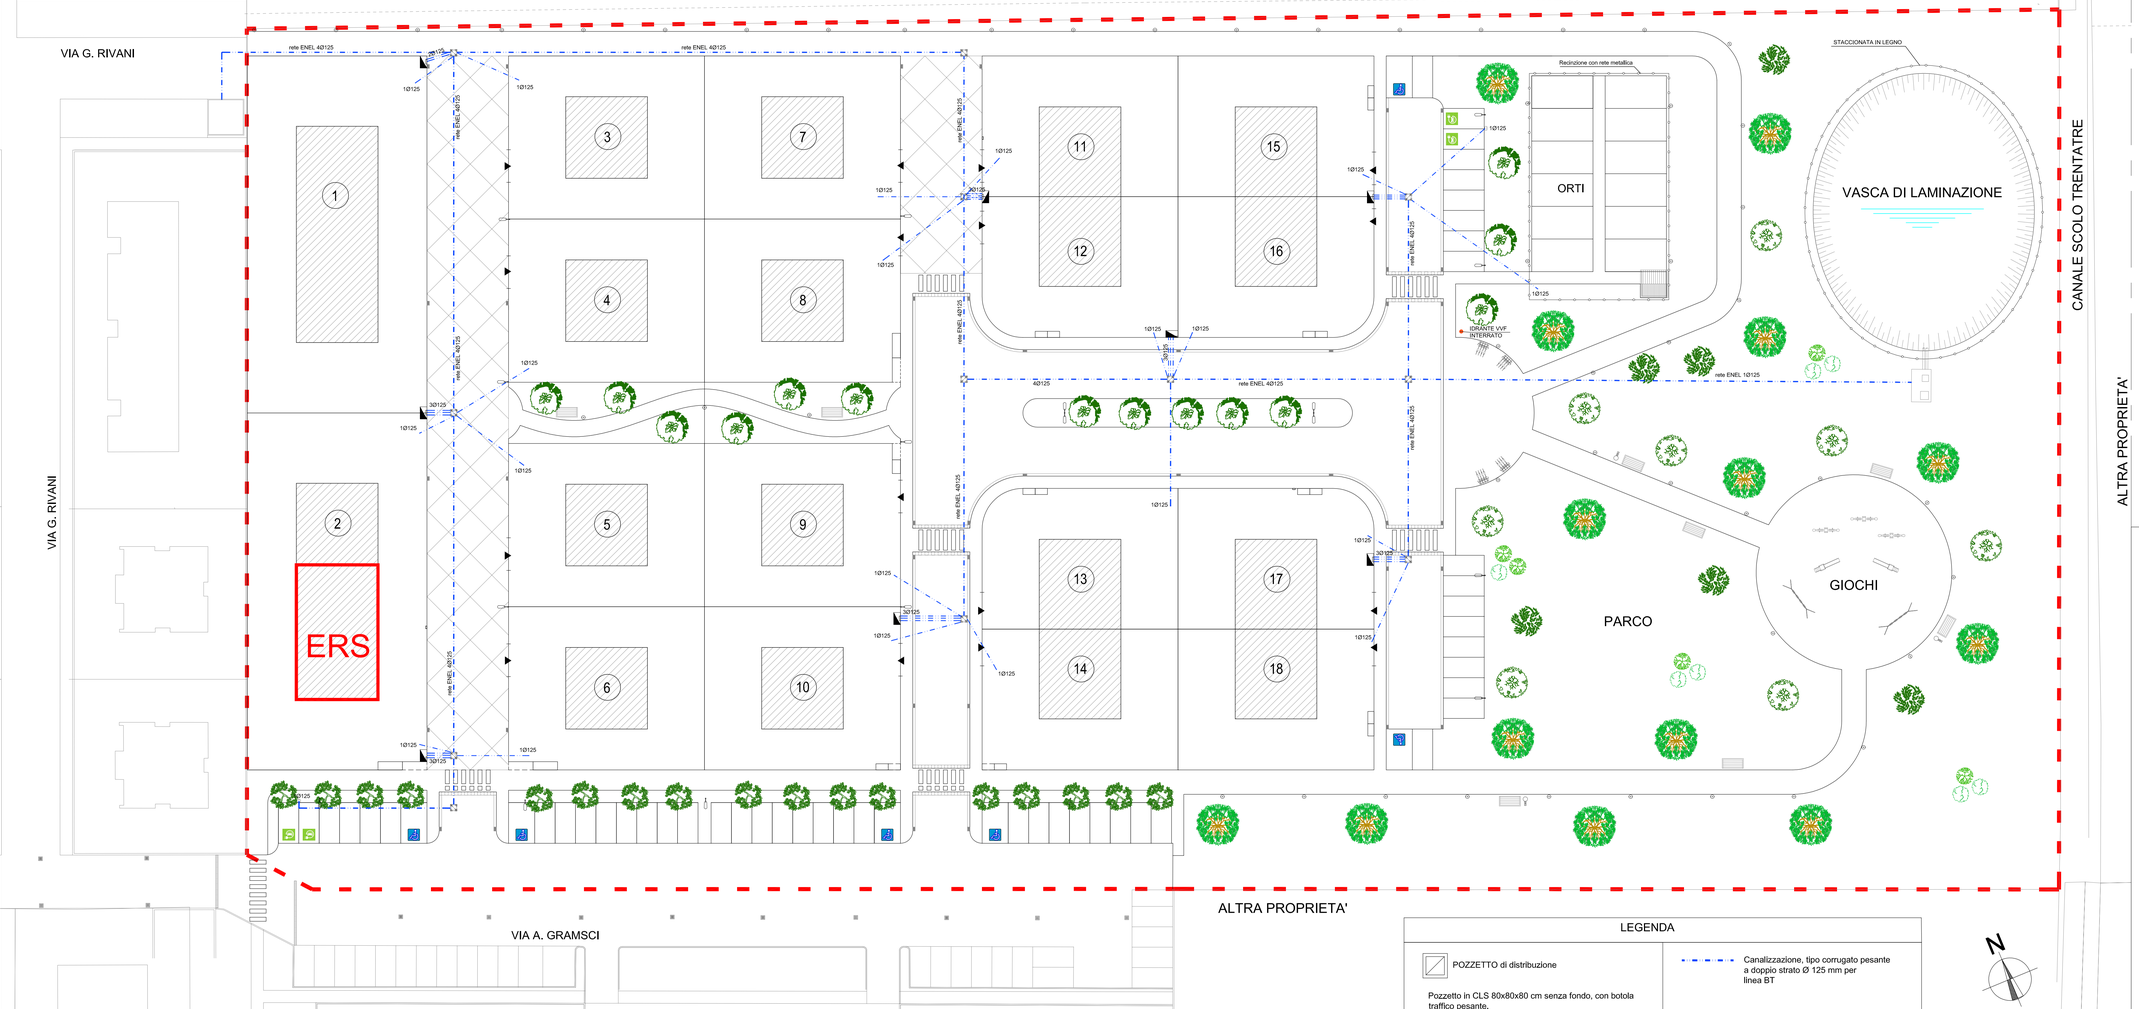

PARAMETRI EDILIZI

LOTTO	SF mq	UI n	SU mq	
1	962,50	4	380,00	
2	959,50	4	380,00	(x)
3	480,00	2	160,00	
4	480,00	2	160,00	
5	480,00	2	160,00	
6	477,00	2	160,00	
7	480,00	2	160,00	
8	477,00	2	160,00	
9	480,00	2	160,00	
10	480,00	2	160,00	
11	414,00	1	120,00	
12	408,60	1	120,00	
13	408,60	1	120,00	
14	414,00	1	120,00	
15	414,00	1	120,00	
16	408,60	1	120,00	
17	408,60	1	120,00	
18	414,00	1	120,00	
TOTALE	**9 046,40**	**32**	**3 000,00**	

ST	**23 653,00**
UT	**0,13**

(x) di cui n. 3 UI da destinare a ERS

MODALITA' POSA TUBAZIONI NECESSARIA PER CONSENTIRE DRENAGGIO ACQUA

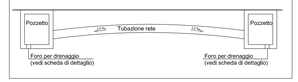

LEGENDA

POZZETTO di distribuzione

Pozzetto in CLS 80x80x80 cm senza fondo, con botola traffico pesante.

Armadio Stradale

Armadio stradale di sezionamento, Bassa Tensione ENEL

Canalizzazione, tipo corrugato pesante a doppio strato Ø 125 mm per linea BT

Limite dell'area di intervento

Strada privata

PIANO URBANISTICO ATTUATIVO

COMUNE DI SALA BOLOGNESE

INTERVENTO DI NUOVA LOTTIZZAZIONE ARS.SB_V
PER EDIFICI RESIDENZIALI NEL
COMUNE DI SALA BOLOGNESE

Committente: **BUMA CASE S.r.l**

Progettista:
Ing. Angelo De Cocinis

INGEGNERE ANGELO DE COCINIS
LAUREA SPECIALISTICA classe 4
N. 6028 / A
PROVINCIA BARI

e-Making S.r.l
Digital Engineering Company
Via Cadorna, 7 - 70124 Bari - Parco Scientifico e Tecnologico Kyoto Diagonale Ingegneria
www.e-making.it - info@e-making.it
tel. 051-6206014 Fax 051 - 6818607

e-MAKING ingegneria architettura
Direzione Tecnica & Sviluppo

ELABORATO:

RETE ELETTRICA

A
10a

EMISSIONE : **10-11-2021**	SCALA : **1:250**	COMMESSA: **E045-21_C21_BUMA_Sala Bolognese PUA**
REV. N° 1 del 30-11-2021		REV. N° del
REV. N° del		REV. N° del

REDATTO	CONTROLLATO	APPROVATO	PROJECT MANAGER
Designer Silvia Braila	Arch. Enrico Merli	Ing. Angelo De Cocinis	Ing. Angelo De Cocinis

A norma di legge il presente elaborato non può essere riprodotto né consegnato a terzi né utilizzato per scopi diversi da quello di destinazione senza l'autorizzazione scritta della Società e-making S.r.l. che ne detiene la proprietà.