



POZZETTI TELECOM


Esempio di installazione dei pozzetti

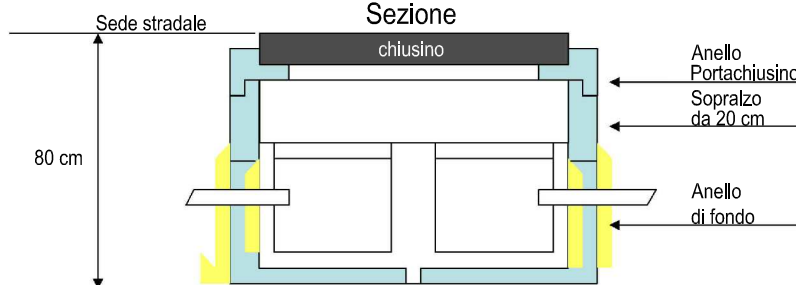


Planta

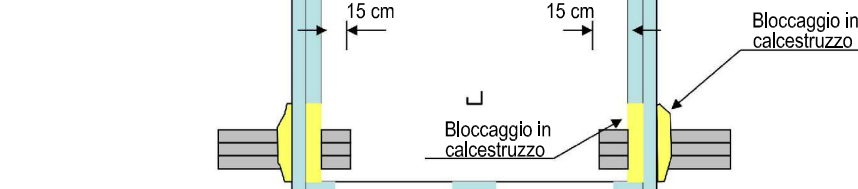


Esempi di sistemazione tubi nei pozzetti

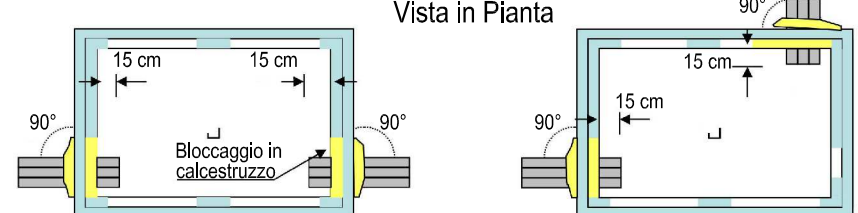


Vista in Planta

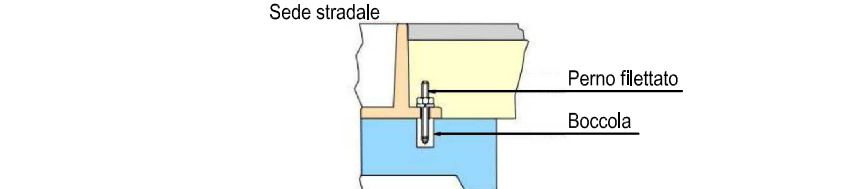

ARMADIETTO TELECOM

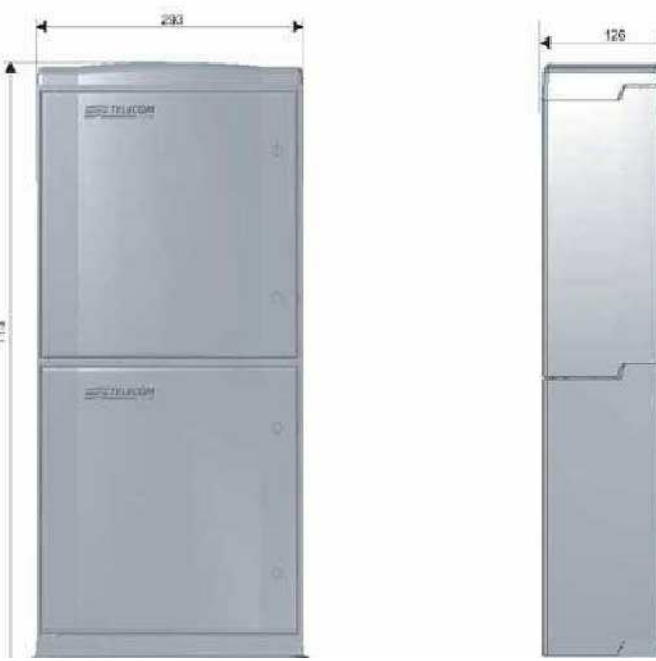

MODALITA' POSA TUBAZIONI
NECESSARIA PER CONSENTIRE
DRENAGGIO ACQUA

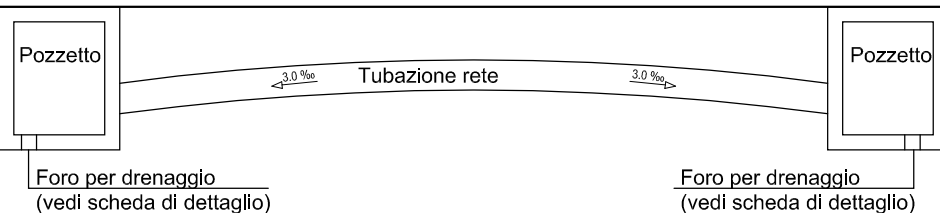

ALTRA PROPRIETA'

PLANIMETRIA GENERALE
Scala 1:250

LEGENDA

Pozzetto 60x60 cm con chiusino
in ghisa Telecom

Colonnina esistente Telecom

Colonnina da incasso in materiale
termoplastico Telecom

Tubo corrugato Ø125mm

Tubo corrugato Ø125mm

ERS

VIA A. GRAMSCI

ALTRA PROPRIETA'

PIANO URBANISTICO ATTUATIVO

COMUNE DI SALA BOLOGNESE




INTERVENTO DI NUOVA LOTTIZZAZIONE ARS.SB_V
PER EDIFICI RESIDENZIALI NEL
COMUNE DI SALA BOLOGNESE

Committente: BUMA CASE S.r.l

e-Making S.r.l.
Via G. Ascarelli, 11 - 40017 - S. Giovanni in Persiceto (Bo)
Tel. 051 - 528014 Fax 051 - 528027

e-Making S.r.l.
Via G. Ascarelli, 11 - 40017 - S. Giovanni in Persiceto (Bo)
Tel. 051 - 528014 Fax 051 - 528027

Progettista:
Ing. Angelo De Cocinis

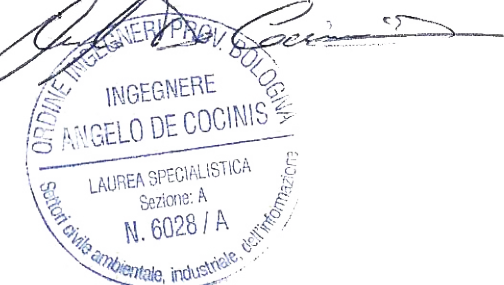

ELABORATO:

RETE TELEFONICA

A
11a

EMISSIONE: 30-11-2021 SCALA: 1:250 COMMESSA: E045-21_C21_BUMA_Sala Bolognese PUA

REV. N° del

REV. N° del

REDATTO

CONTROLLATO

APPROVATO

PROJECT MANAGER

Designer Silvia Bralla Arch. Enrico Merli Ing. Angelo De Cocinis Ing. Angelo De Cocinis

A norma di legge il presente elaborato non può essere riprodotto né concesso a terzi né utilizzato per scopi diversi da quelli di destinazione senza l'autorizzazione scritta della Società e-Making S.r.l. che ne detiene la proprietà.