


2 aree di sosta 8,00 m x 2,00 m

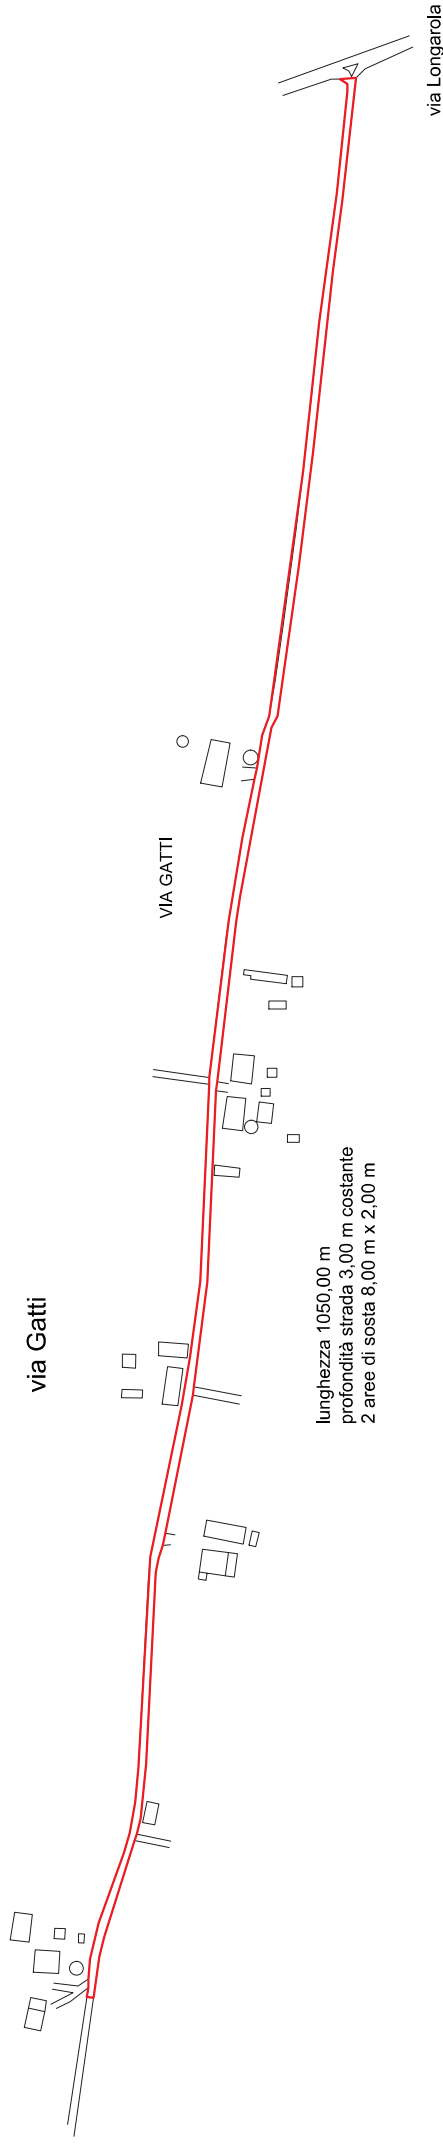

Su questa strada è prevista la posa in opera di una mano di attacco per consentire la posa di un nuovo strato di usura di cm 3, per tutta la sede stradale fino al civico 12 (circa 1.050 metri). In questo tratto sono previste due piccole piazzole di sosta, anch'esse oggetto del medesimo intervento. Infine è previsto il rifacimento della segnaletica orizzontale.

