COMUNE DI SALA BOLOGNESE

PROVINCIA DI BOLOGNA

PROGETTO DEGLI INTERVENTI NECESSARI PER L'ADEGUAMENTO ALLE NORME ANTINCENDIO E COMPLEMENTARI, DELLA SCUOLA PRIMARIA DEL CAPOLUOGO PADULLE

COMMITTENTE:

COMUNE DI SALA BOLOGNESE
P.zza Marconi, 1

FASE LAVORO: PROGETTO ESECUTIVO

PROGETTAZIONE ARCHITETTONICA:

INGEGNERE MARIA LUISA TEMPESTA
Sede legale via Francioni n. 4 40137 bologna
tel (+39) 051 6492110 fax (+39) 051 6492112
mobile (+39) 335 5985356
c.f. TMP MLS 54L69G479Y P.iva 03218801201
e-mail: marialuisa.tempesta@gmail.com
pec: marialuisa.tempesta@ingpec.eu

PROGETTAZIONE STRUTTURE:

INGEGNERE CHIARA UTILI
via Oreste Regnoli, 42
40138 Bologna (BO)
tel: 328 3241668
e-mail: chiarautili@hotmail.com
pec: chiara.utili@ingpec.eu
P.IVA 03214121208

PROGETTAZIONE IMPIANTI ELETTRICI:

PROEL
Studio Tecnico Associato
Piergiovanni-Tonelli-Grillini-Ghesini
Progettazione, consulenze e verifiche impianti tecnologici
Via Brini, 38 - 40128 Bologna - tel. 051-6389403 fax 051-6389404
www.studioproel.com

PER.IND. MARCO GRILLINI

PROGETTAZIONE IMPIANTI MECCANICI:

PER.IND. LUCA MACCHIAVELLI
Via de Carracci, 17
40033 Casalecchio di Reno (BO)
tel e fax: 051 9843233
e-mail: tecnico@studiolucamacchiavelli.com

PROGETTAZIONE ANTINCENDIO:

INGEGNERE ALESSIO AMORATI
via A. Magenta, 7
40128 Bologna (BO)
tel: 051 361603
fax:051 379602
e-mail: info@stacab.it

SICUREZZA:

dott. geol. FRANCESCO CEVOLI
Via Marco Polo,14
40131 Bologna (BO)
francesco.cevoli@epap.sicurezzapostale.it
tel:335-280693

OGGETTO DELLA TAVOLA:

AMPLIAMENTO IMPIANTO ANTINCENDIO

DATA: Dicembre 2014

AGG:
AGG:
AGG:
AGG:

ELABORATO: M05
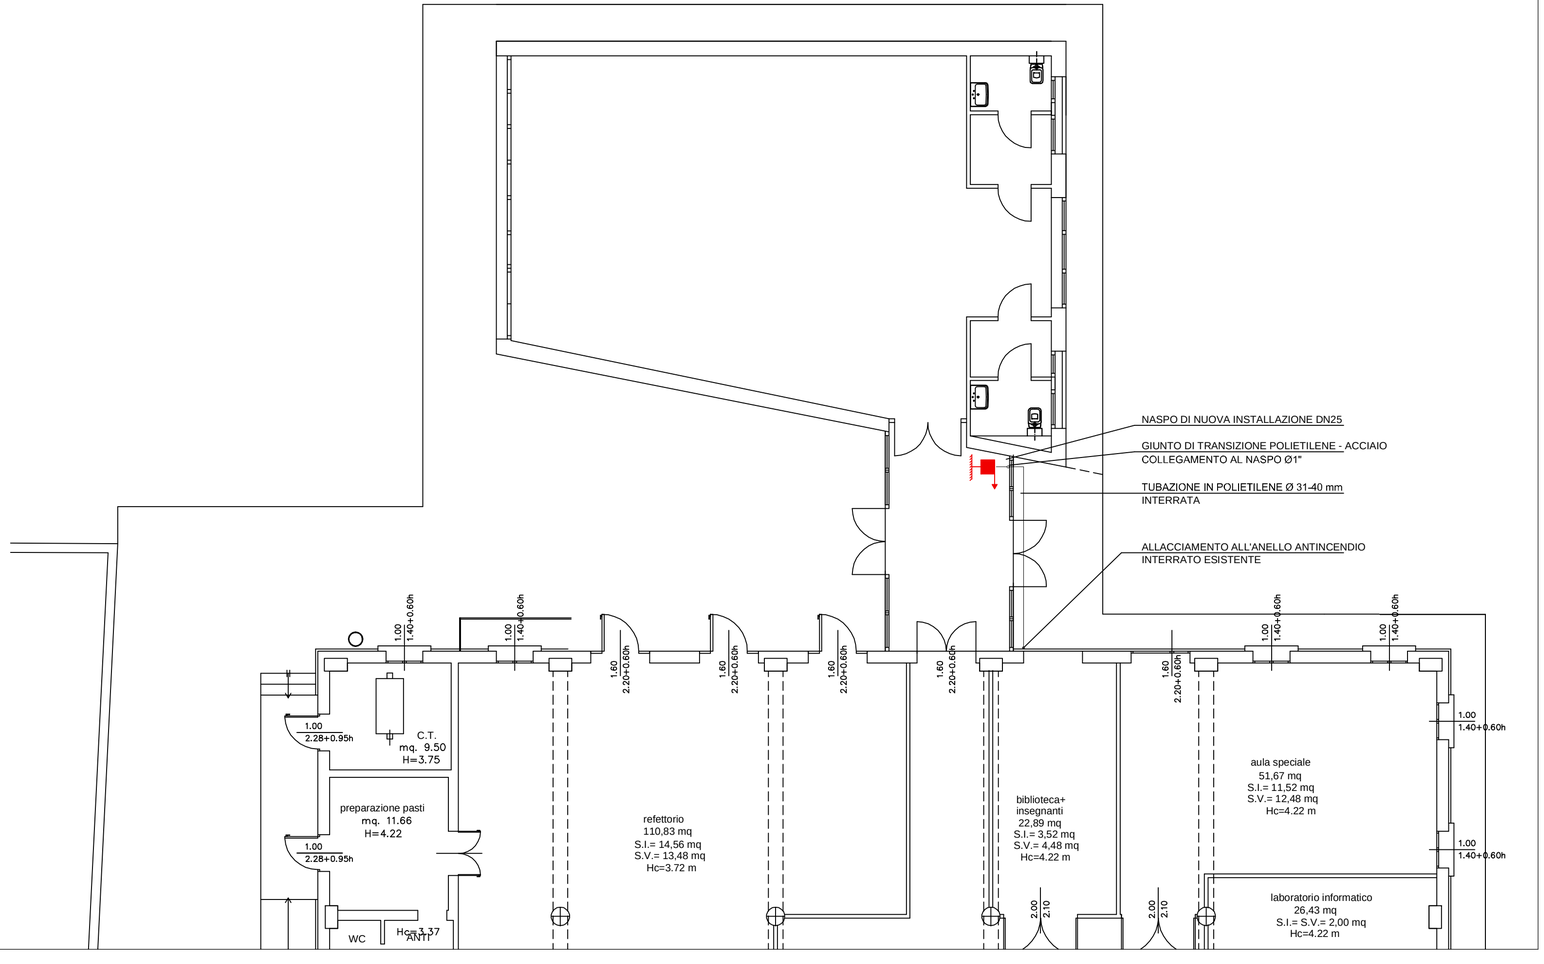
SCALA: 1:100