

# COMUNE DI SALA BOLOGNESE

## AMBITO ARS\_SB.II - PARTE NORD

VARIANTE AL POC  
CON VALENZA DI PUA

AI SENSI DELLA DELIBERA DEL CONSIGLIO COMUNALE N. 57 DEL 30/09/2021

SPAZIO RISERVATO ALL'UFFICIO TECNICO

Proprietà:

Eros Marangoni  
Silvia Marangoni  
Gilberto Tabarini  
Silvana Vignoli  
Gianfranco Gualandi  
Giorgio Gualandi  
Reno srl

Progettista e D.L.

Ing. Mirco FANTONI


### STUDIO DI INGEGNERIA CIVILE

Ing. Mirco FANTONI

Ing. GIOVANNI MATTIOLI

Via Due Ponti, 11 - Argelato (Bo) - tel. 051/6637230 - E-mail studio@fantonimattioli.it - Pec mirco.fantoni@ingpec.eu

TAVOLA	PIANO PARTICELLARE DI ESPROPRIO		COLLABORATORI:
<b>N</b>			
DATA 03/11/2021	AGG.		

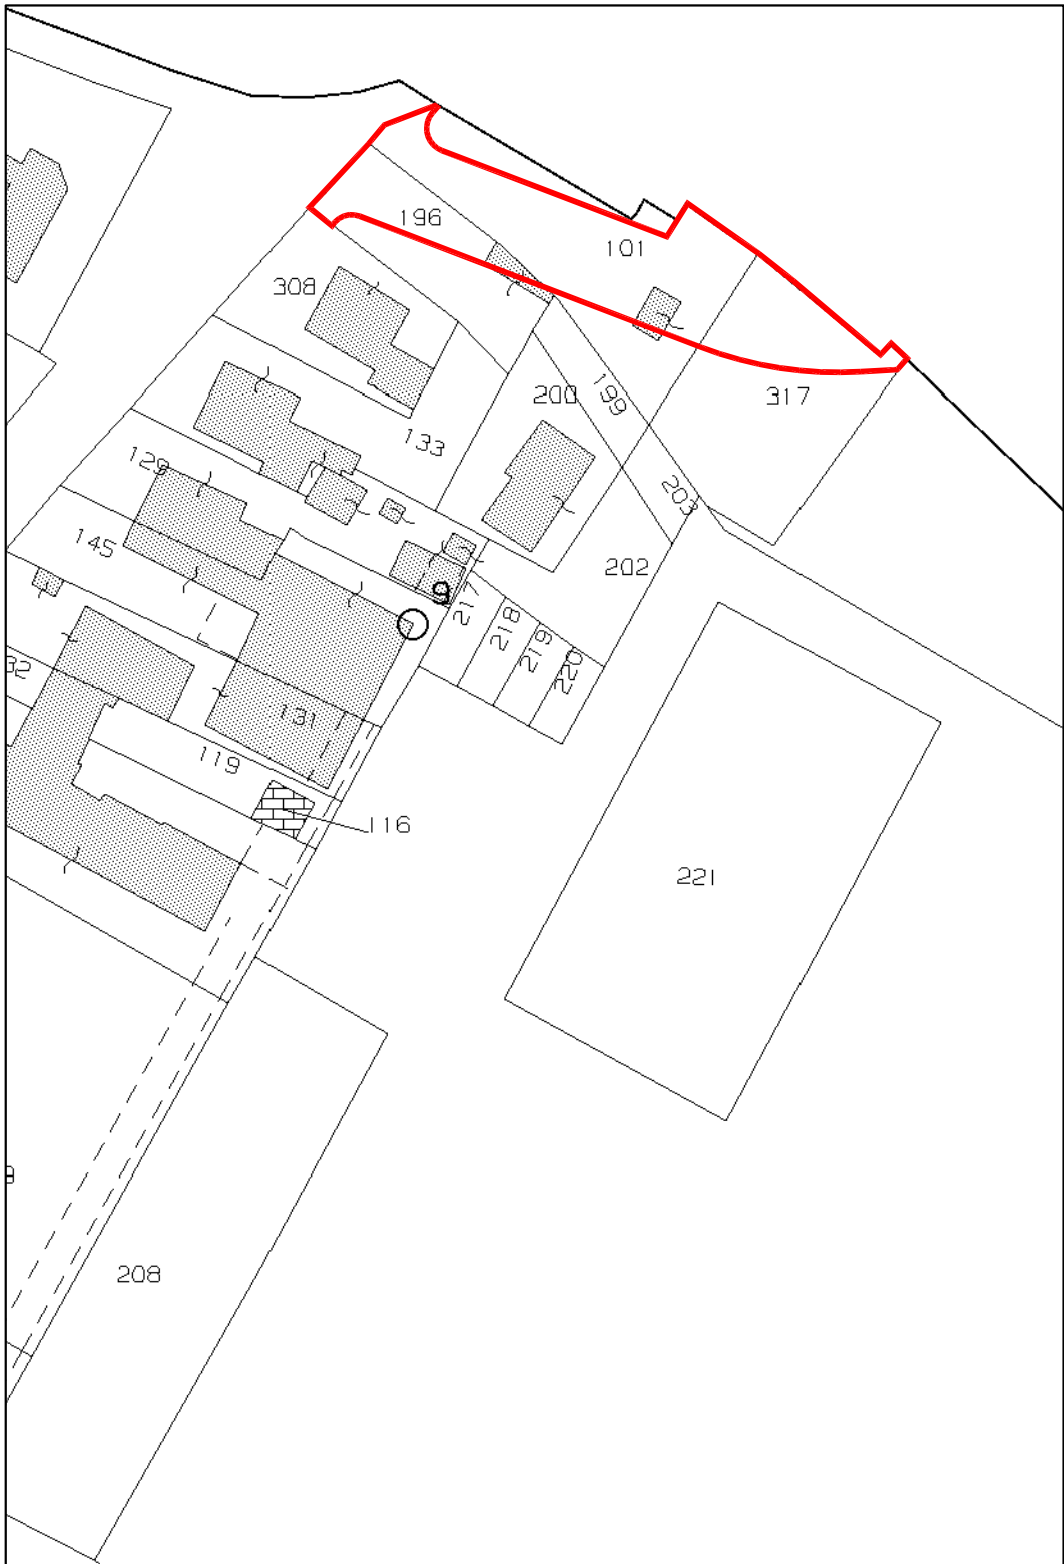

SCALA 1 : 1000

PIANO PARTICELLARE PER AREE DA ESPROPRIARE										
<i>Intestatario</i>					<i>Dati catastali</i>		<i>Superficie da</i>	<i>Quota di proprietà</i>	<i>Indennità</i>	<i>Somma dovuta</i>
<i>Nominativo</i>	<i>Luogo di nascita</i>	<i>Data di nascita</i>	<i>Codice fiscale</i>	<i>foglio</i>	<i>mappale</i>					
?				30	196	170 mq			10 €/mq	1 700,00 €
Villani Alberto	San Giovanni in Persiceto	16/12/1983	VLLLRT83T16G467X	30	101	540 mq	Nuda proprietà 1/2		20 €/mq	5 400,00 €
Villani Alessando	Bologna	24/01/1969	VLLLSN69A24A944B				Nuda proprietà 1/2			5 400,00 €
Villani Alberto	San Giovanni in Persiceto	16/12/1983	VLLLRT83T16G467X	30	317	210 mq	Nuda proprietà 1/2		20 €/mq	2 100,00 €
Villani Alessando	Bologna	24/01/1969	VLLLSN69A24A944B				Nuda proprietà 1/2			2 100,00 €

<b>TOTALE</b>	<b>16 700,00 €</b>
---------------	--------------------