





**STUDIO TECNICO RIMONDI**  
 Architettura - Urbanistica  
 BOLOGNA - Via Fioravanti 57  
 tel. 051.355772  
 mail str@studiorimondi.it  
 www.studiotecnicorimondi.com

COMUNE	SALA BOLOGNESE	
OGGETTO	PROGETTO PER LA REALIZZAZIONE DI UN NUOVO COMPARTO RESIDENZIALE (Ambito ARS.SB_VIII) NELLA FRAZIONE SALA, A FREGIO DELLA VIA DON G. BOTTI ACCORDO OPERATIVO (EX.ART. 38 LR 24/2017 E SS.MM.II.)	
PROPRIETA'	FUTURA COSTRUZIONI SRL	
COMMITTENTE	FUTURA COSTRUZIONI SRL	
PROGETTISTA	RIMONDI ARCH. GIACOMO RIMONDI ARCH. MARCO	
DIR. LAVORI	RIMONDI GEOM. GIAN PAOLO	
OGGETTO	PROGETTO	TAVOLA
	PIANTE LOTTO 4	<b>AR.PDC.15</b>
	DATA 24/04/2020	SCALA 1:100
PROTOCOLLO		
A TERMINI DI LEGGE SI RISERVA LA PROPRIETA' DI QUESTO DISEGNO		

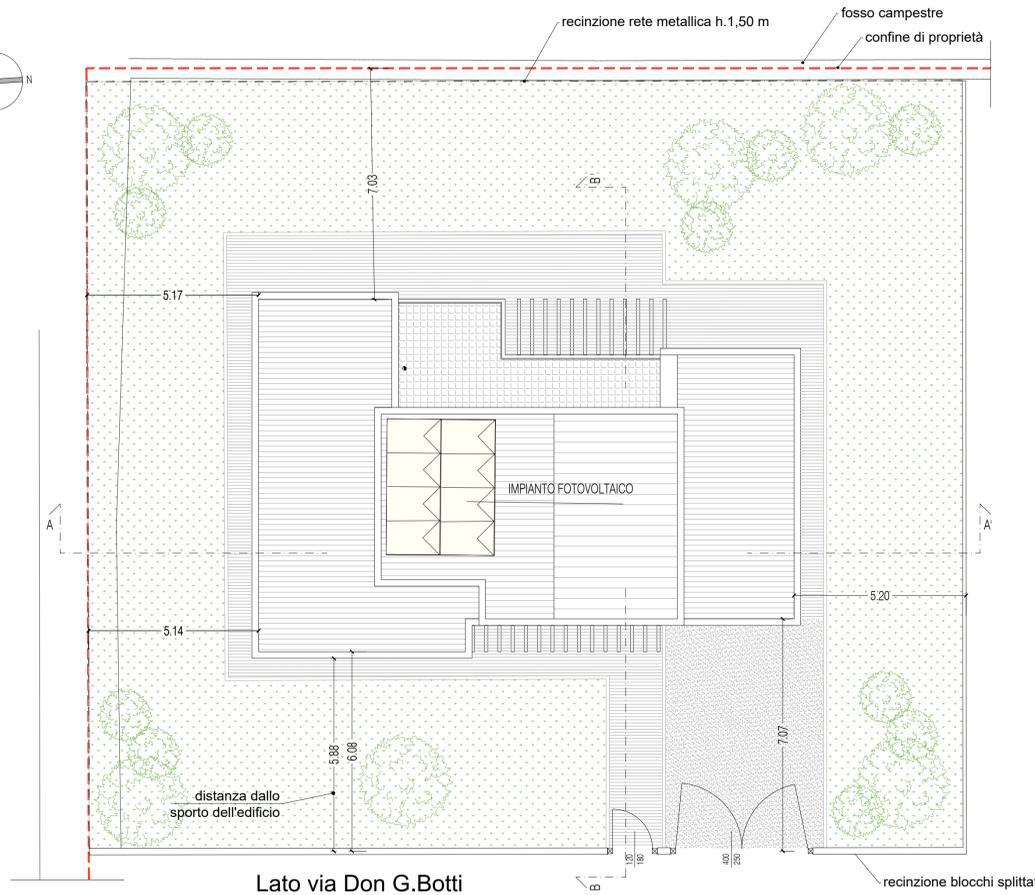


PLANIMETRIA

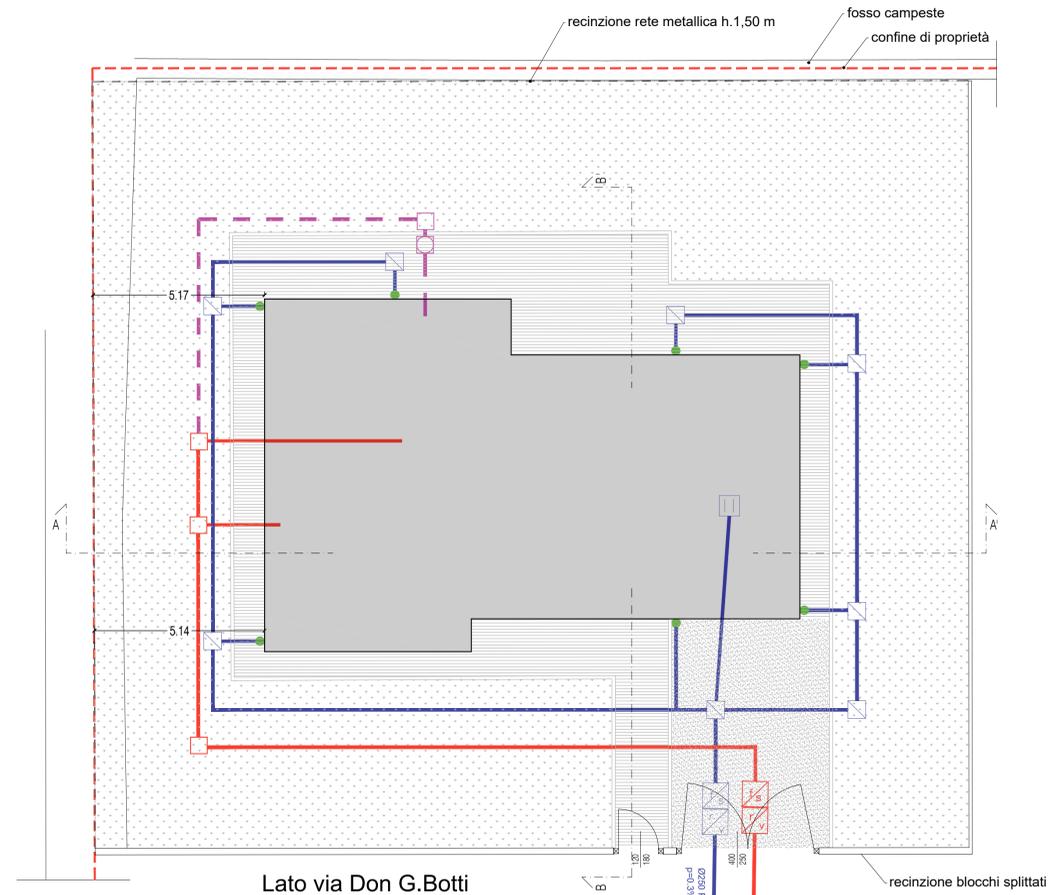


PLANIMETRIA RETI FOGNARIE

LEGENDA :


- AREA VERDE
- PAVIMENTAZIONE ESTERNA
- PAVIMENTAZIONE ESTERNA IN AUTOBLOCCANTI
- RETE ACQUE NERE IN P.V.C. SERIE SN 16
- RETE ACQUE BIANCHE IN P.V.C. SERIE PESANTE SN 4
- RETE SCARICHI CUCINE
- POZZETTO CON DEGRASSATORE
- POZZETTO D'ISPEZIONE (DIMENSIONI MINIME 70X70 cm)
- POZZETTO CON SIFONE IDRAULICO
- POZZETTO CON VALVOLA DI NON RITORNO TIPO CLAPET
- POZZETTO SIFONATO E CADITOIA COLLEGATO ALLA RETE PRINCIPALE CON Ø140 MINIMO
- POZZETTO DI ISPEZIONE (dimensioni minime 70x70 cm)
- POZZETTO CON SIFONE IDRAULICO
- POZZETTO CON VALVOLA DI NON RITORNO TIPO CLAPET
- PLUVIALI
- ESALAZIONI CUCINA

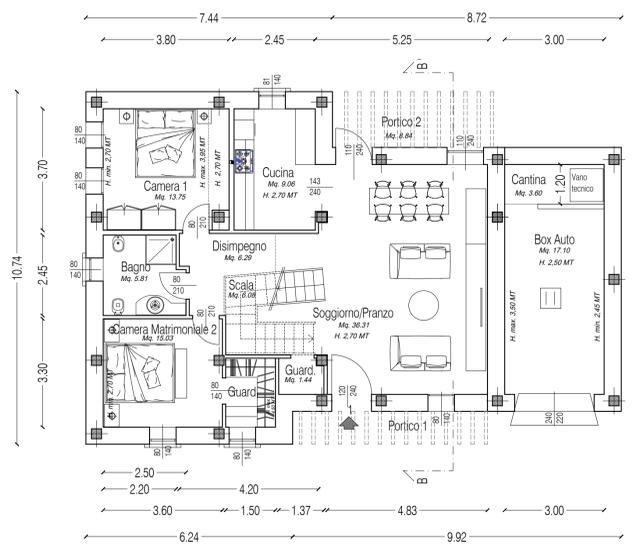

PIANO TERRA

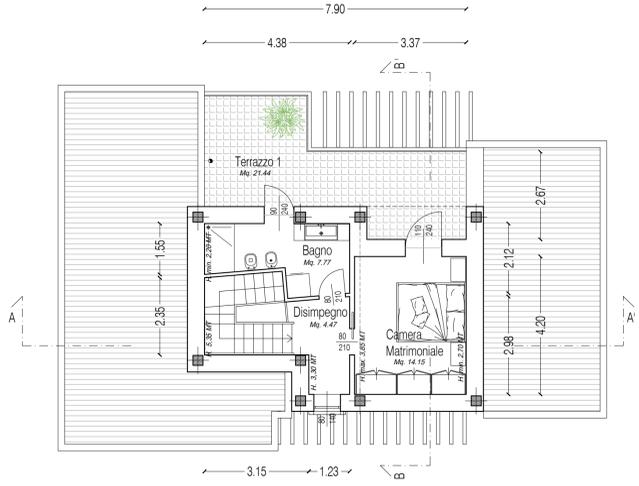

PIANO PRIMO

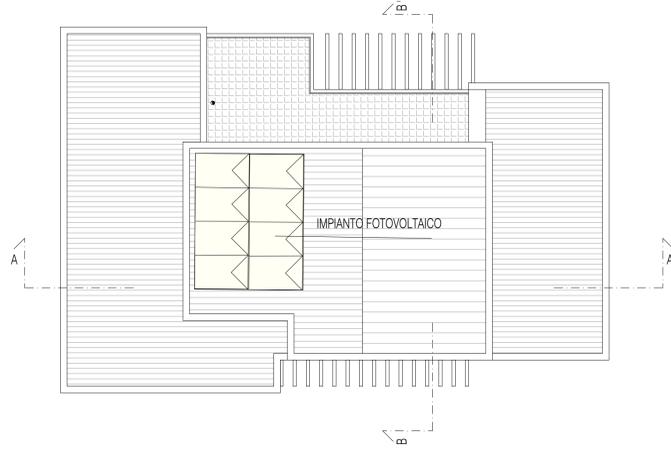

PIANTA COPERTURA