



STUDIO TECNICO RIMONDI

Architettura - Urbanistica
BOLOGNA - Via Fioravanti 57
tel. 051.355772
mail str@studiorimondi.it
www.studiotecnicorimondi.com

COMUNE SALA BOLOGNESE

PROGETTO PER LA REALIZZAZIONE DI UN NUOVO COMPARTO RESIDENZIALE (Ambito ARS.SB. VIII) NELLA FRAZIONE SALA, A FREGIO DELLA VIA DON G. BOTTI

ACCORDO OPERATIVO (EX.ART. 38 LR 24/2017 E SS.MM.II.)

PROPRIETA' FUTURA COSTRUZIONI SRL

COMMITTENTE FUTURA COSTRUZIONI SRL


PROGETTISTA RIMONDI ARCH. GIACOMO
RIMONDI ARCH. MARCO

DIR. LAVORI RIMONDI GEOM. GIAN PAOLO


OGGETTO	PROGETTO PROSPETTI E SEZIONI LOTTO 4	TAVOLA AR.PDC.16
DATA	24/04/2020	SCALA 1:100

PROTOCOLLO


A TERMINI DI LEGGE SI RISERVA LA PROPRIETA' DI QUESTO DISEGNO

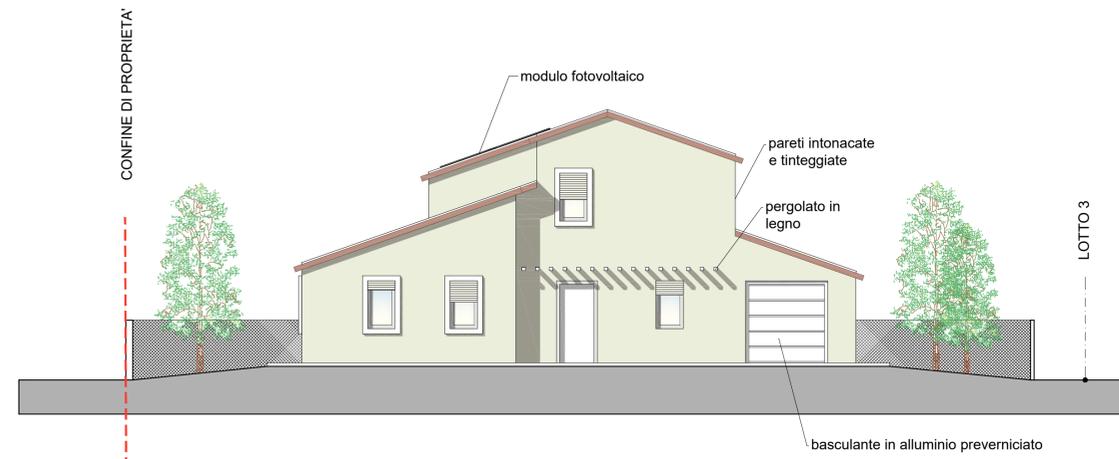

PROSPETTO EST

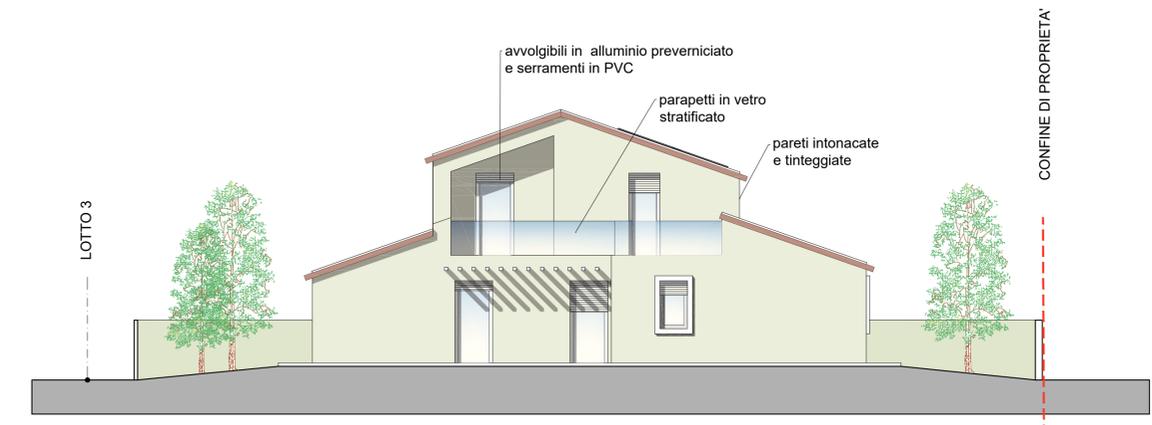


PROSPETTO OVEST

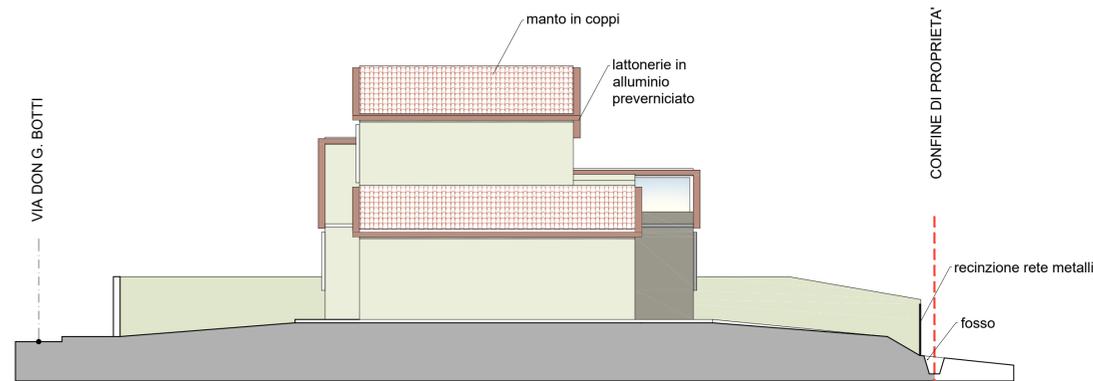


PROSPETTO NORD



PROSPETTO SUD

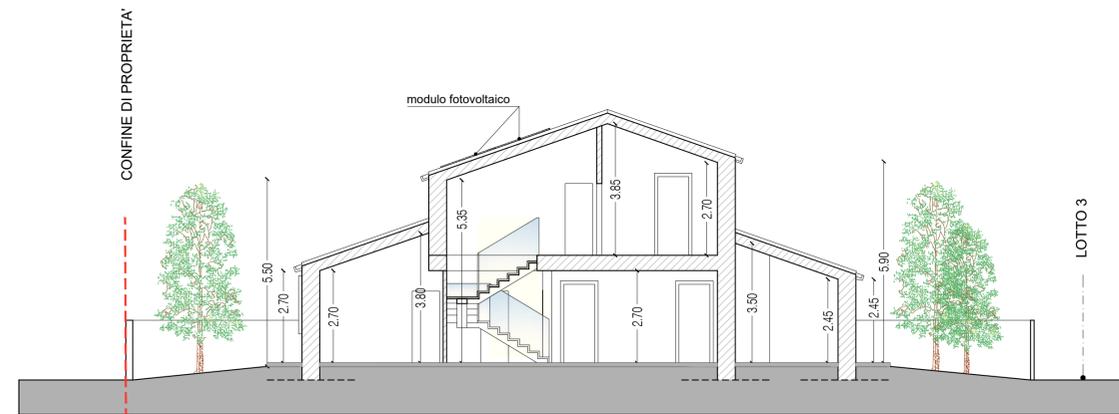

SEZIONE A-A'

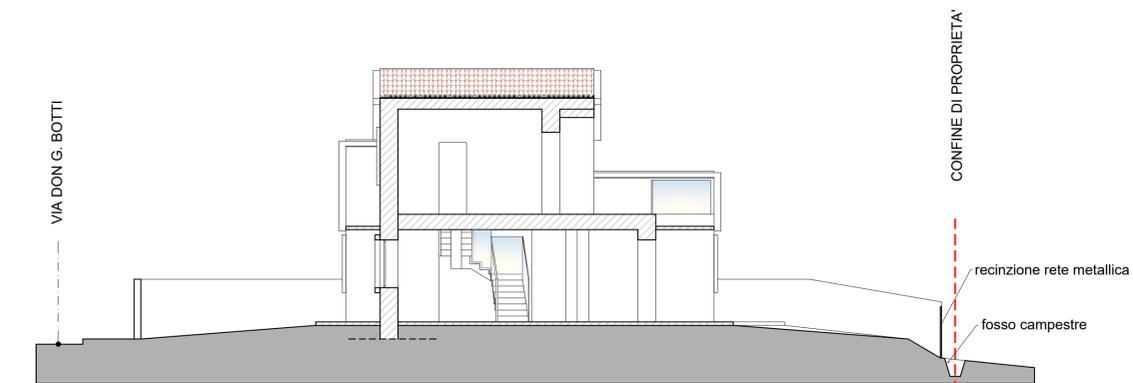

SEZIONE B-B'