



STUDIO TECNICO RIMONDI

Architettura - Urbanistica
BOLOGNA - Via Fioravanti 57
tel. 051.355772
mail str@studiorimondi.it
www.studiorimondi.com

COMUNE SALA BOLOGNESE

OGGETTO PROGETTO PER LA REALIZZAZIONE DI UN NUOVO COMPARTO RESIDENZIALE (Ambito ARS.SB_VIII) NELLA FRAZIONE SALA, A FREGIO DELLA VIA DON G. BOTTI

ACCORDO OPERATIVO (EX.ART. 38 LR 24/2017 E SS.MM.II.)

PROPRIETA' FUTURA COSTRUZIONI SRL
COMMITTENTE FUTURA COSTRUZIONI SRL


PROGETTISTA RIMONDI ARCH. GIACOMO
RIMONDI ARCH. MARCO

DIR. LAVORI RIMONDI GEOM. GIAN PAOLO


OGGETTO PROGETTO FABBRICATI TAVOLA
PROSPETTI E SEZIONI LOTTO 2 AR.PDC.07
DATA 22/12/2020 SCALA 1:100

PROTOCOLLO


A TERMINI DI LEGGE SI RISERVA LA PROPRIETA' DI QUESTO DISEGNO

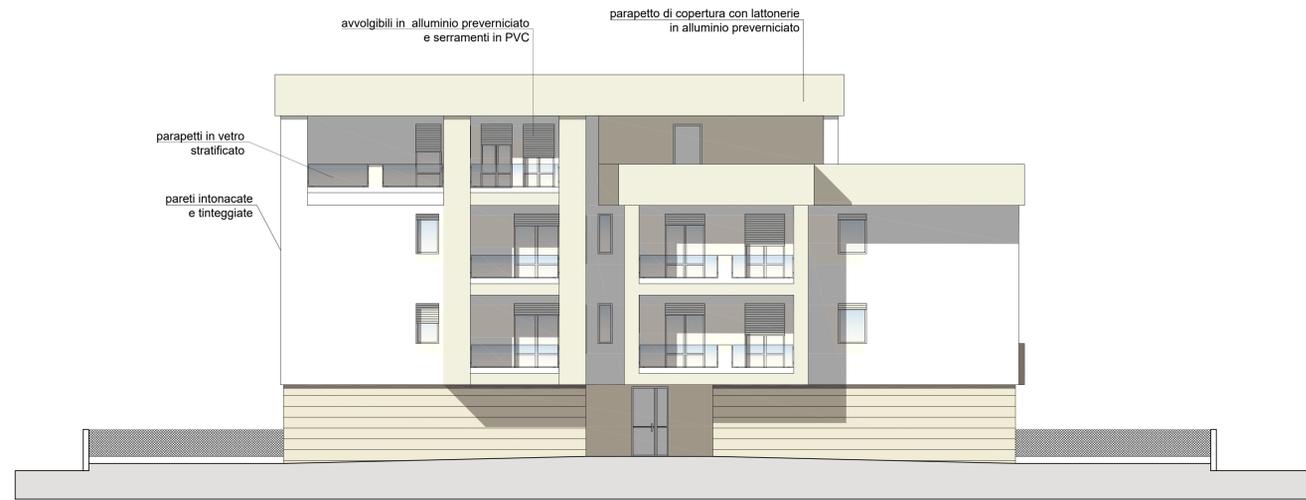


PROSPETTO EST

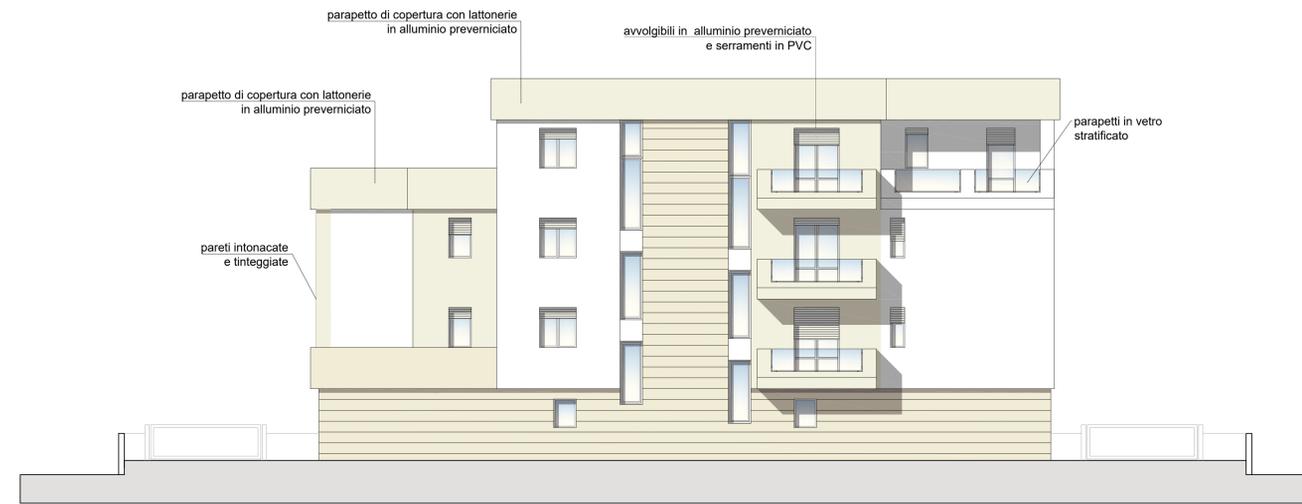


PROSPETTO OVEST

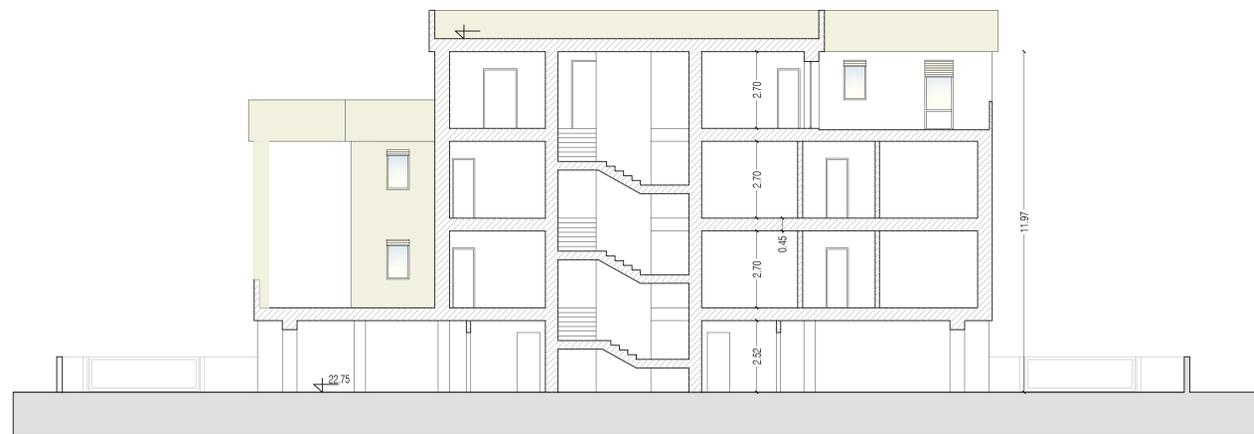

SEZIONE A-A'

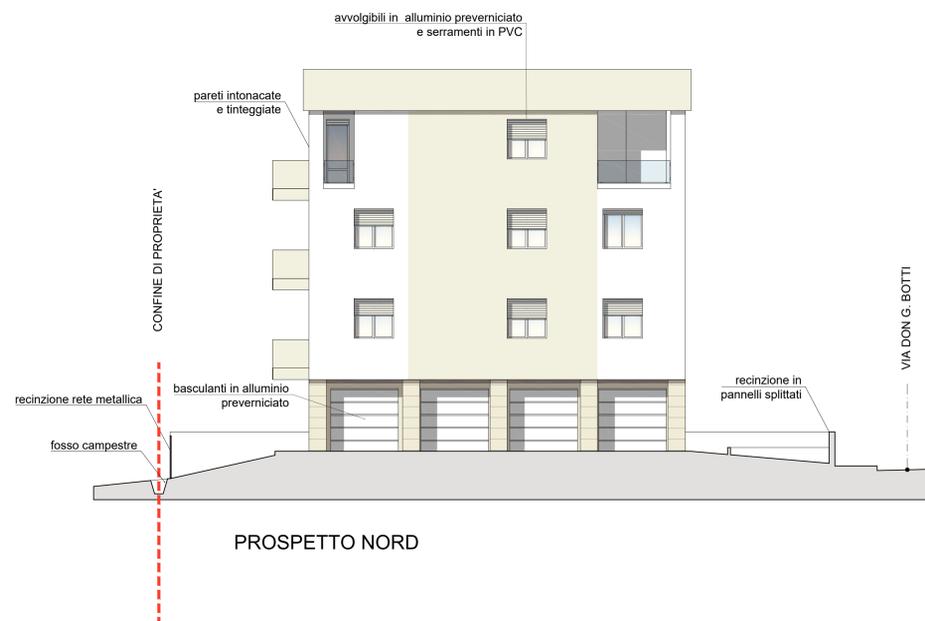

PROSPETTO NORD

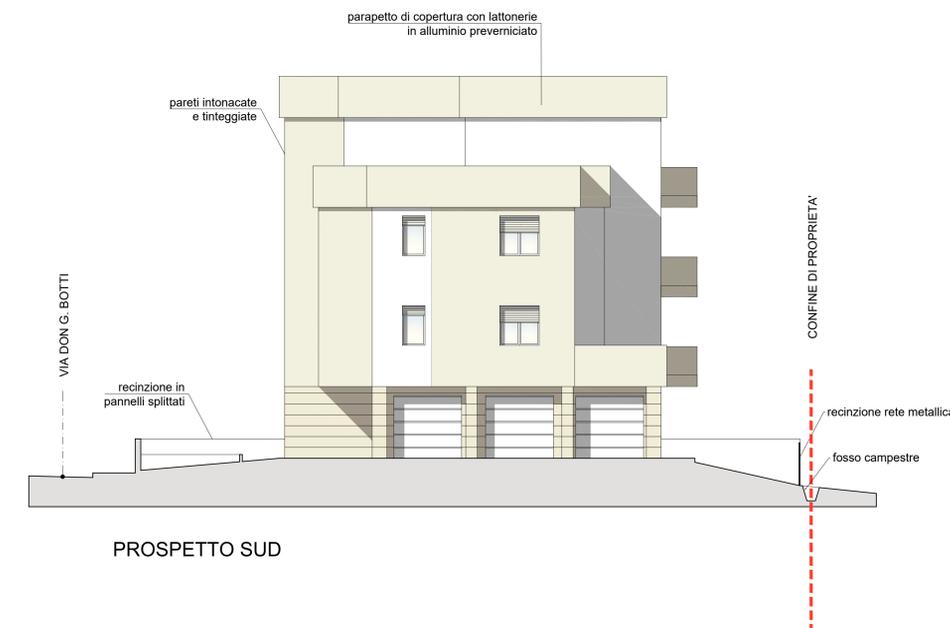

PROSPETTO SUD