



STUDIO TECNICO RIMONDI

Architettura - Urbanistica
BOLOGNA - Via Fioravanti 57
tel. 051.355772
mail str@studiorimondi.it
www.studiorimondi.com

COMUNE: SALA BOLOGNESE

OGGETTO: PROGETTO PER LA REALIZZAZIONE DI UN NUOVO COMPARTO RESIDENZIALE (Ambito ARS.SB_VIII) NELLA FRAZIONE SALA, A FREGIO DELLA VIA DON G. BOTTI
VARIANTE AL POC CON VALENZA DI PUA

PROPRIETA': FUTURA COSTRUZIONI SRL
COMMITTENTE: FUTURA COSTRUZIONI SRL


PROGETTISTA: RIMONDI ARCH. GIACOMO
RIMONDI ARCH. MARCO

DIR. LAVORI: RIMONDI GEOM. GIAN PAOLO


OGGETTO: PROGETTO FABBRICATI TAVOLA
PROSPETTI E SEZIONI LOTTO 2 AR.PDC.07
DATA: 01/04/2021 SCALA: 1:100

PROTOCOLLO



A TERMINI DI LEGGE SI RISERVA LA PROPRIETA' DI QUESTO DISEGNO

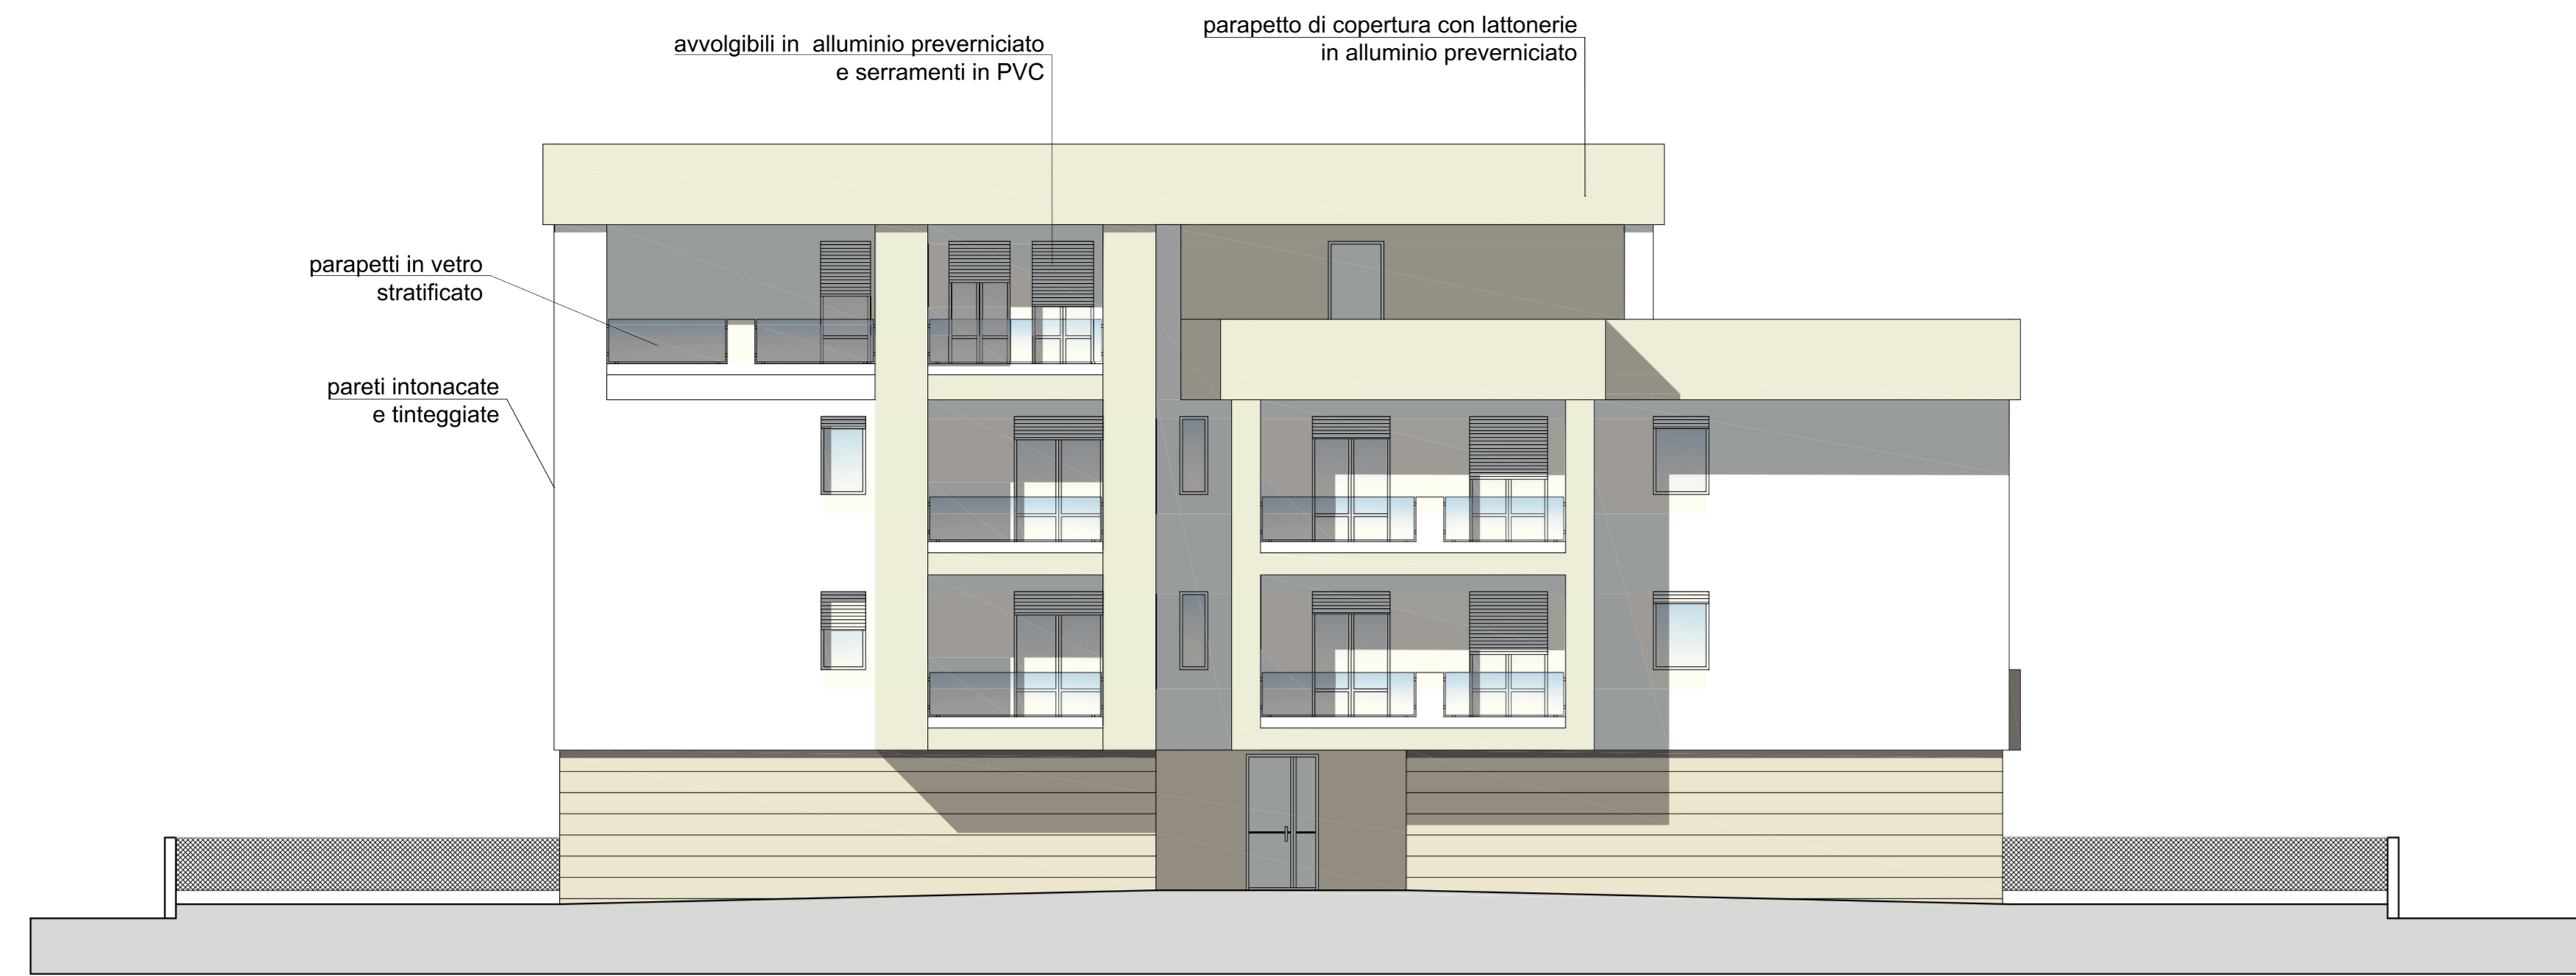


PROSPETTO EST

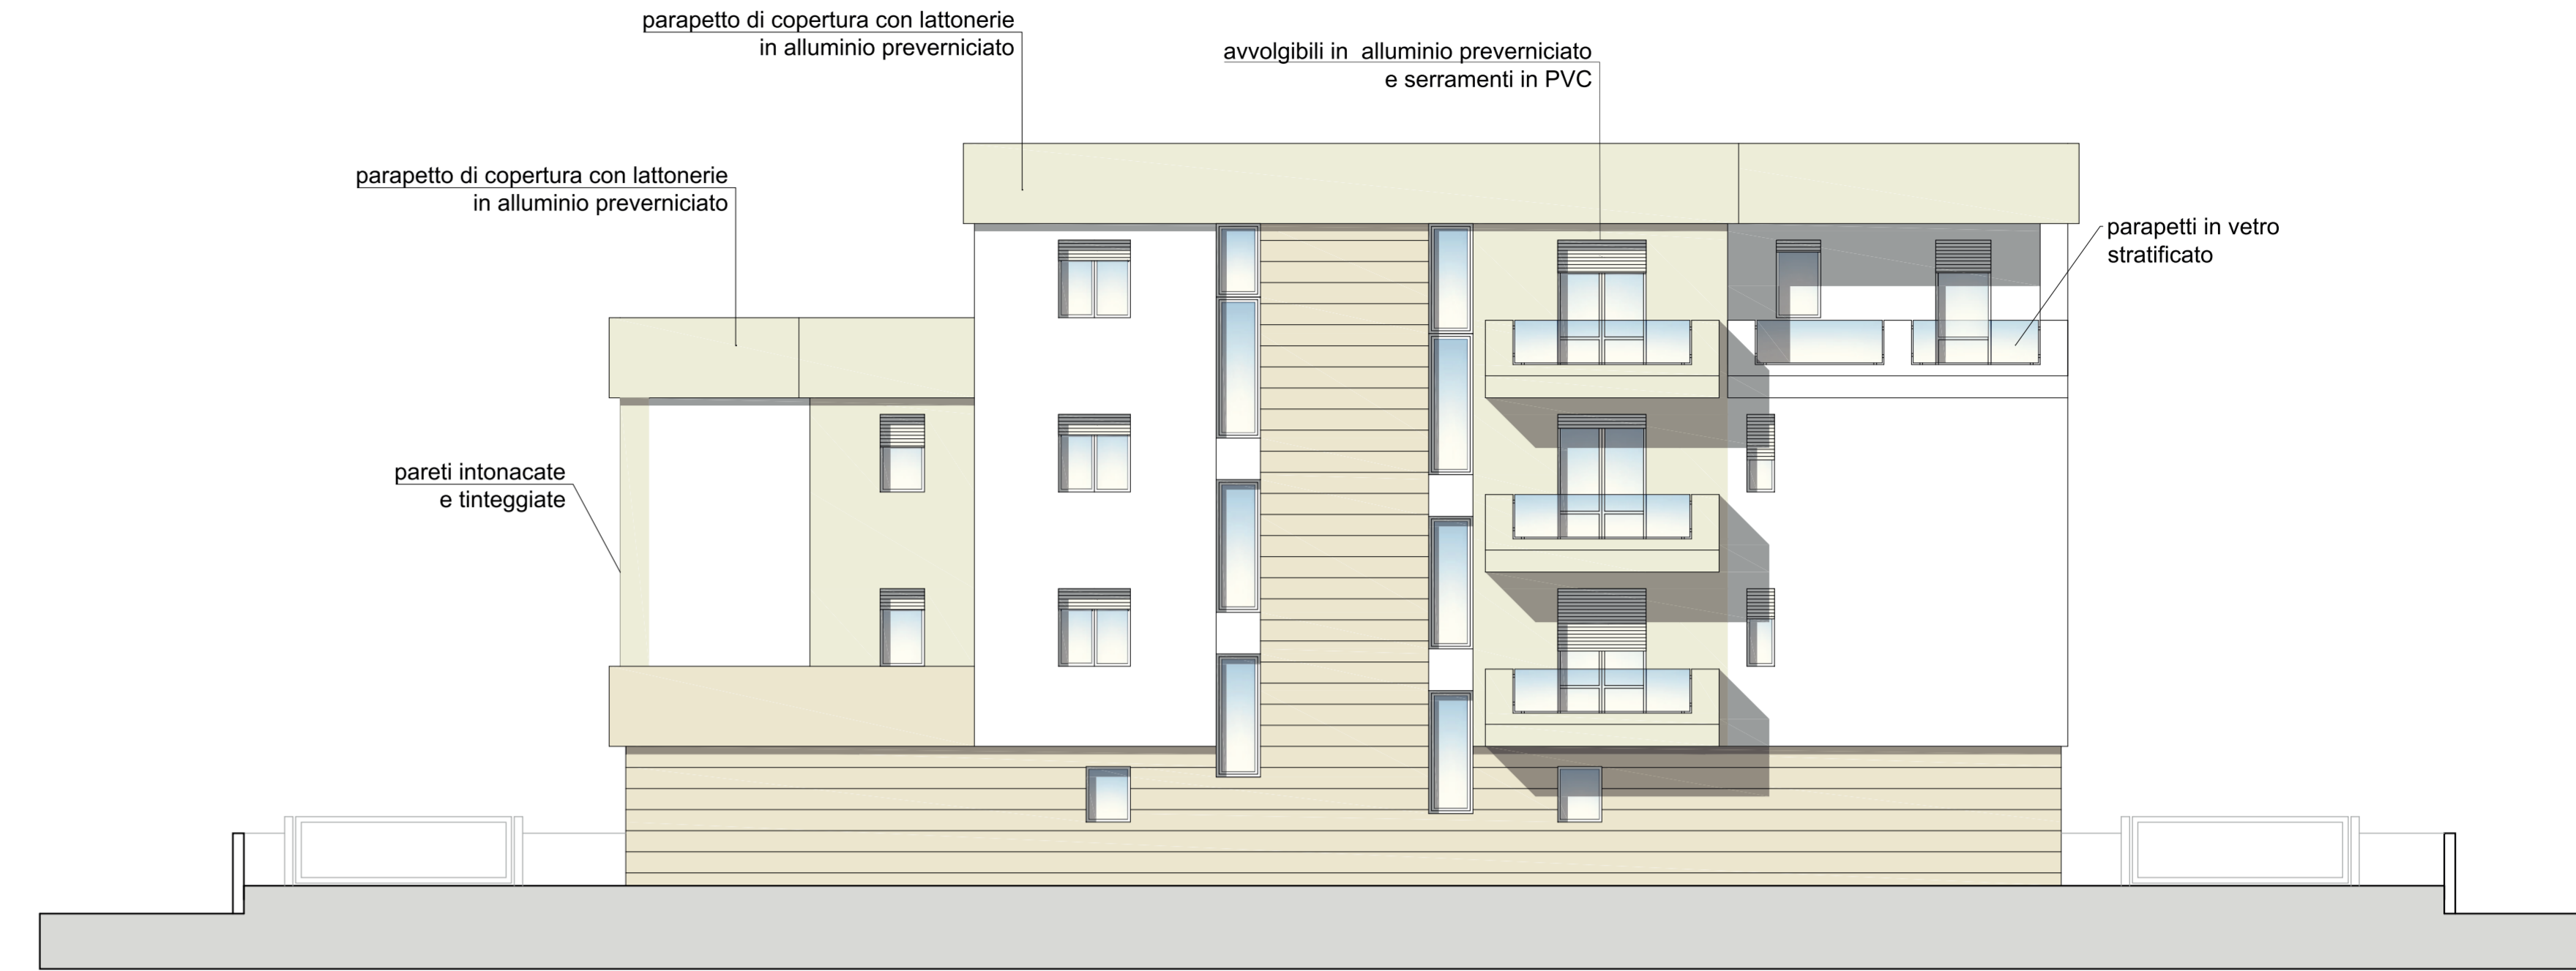


PROSPETTO OVEST

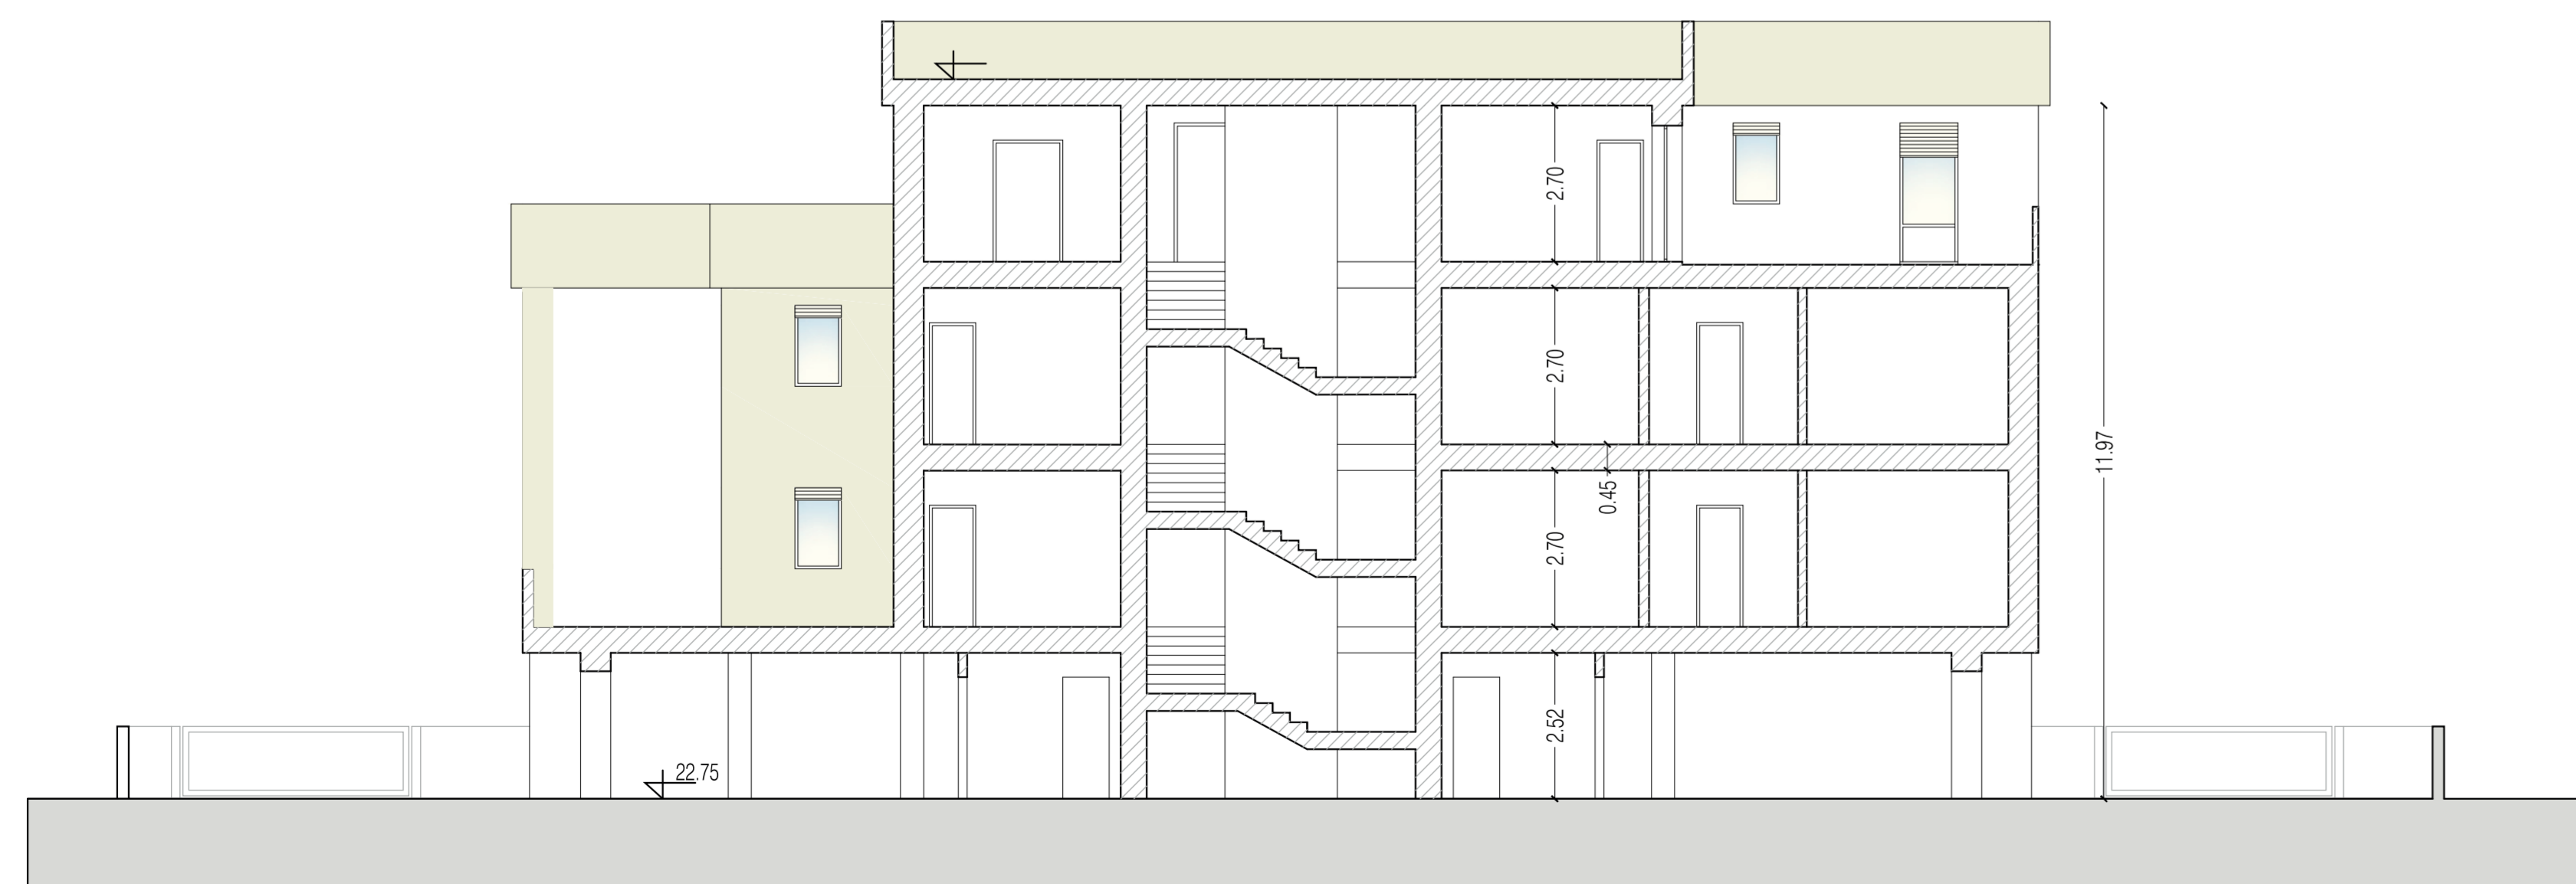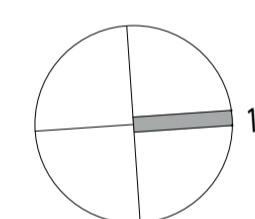

SEZIONE A-A'

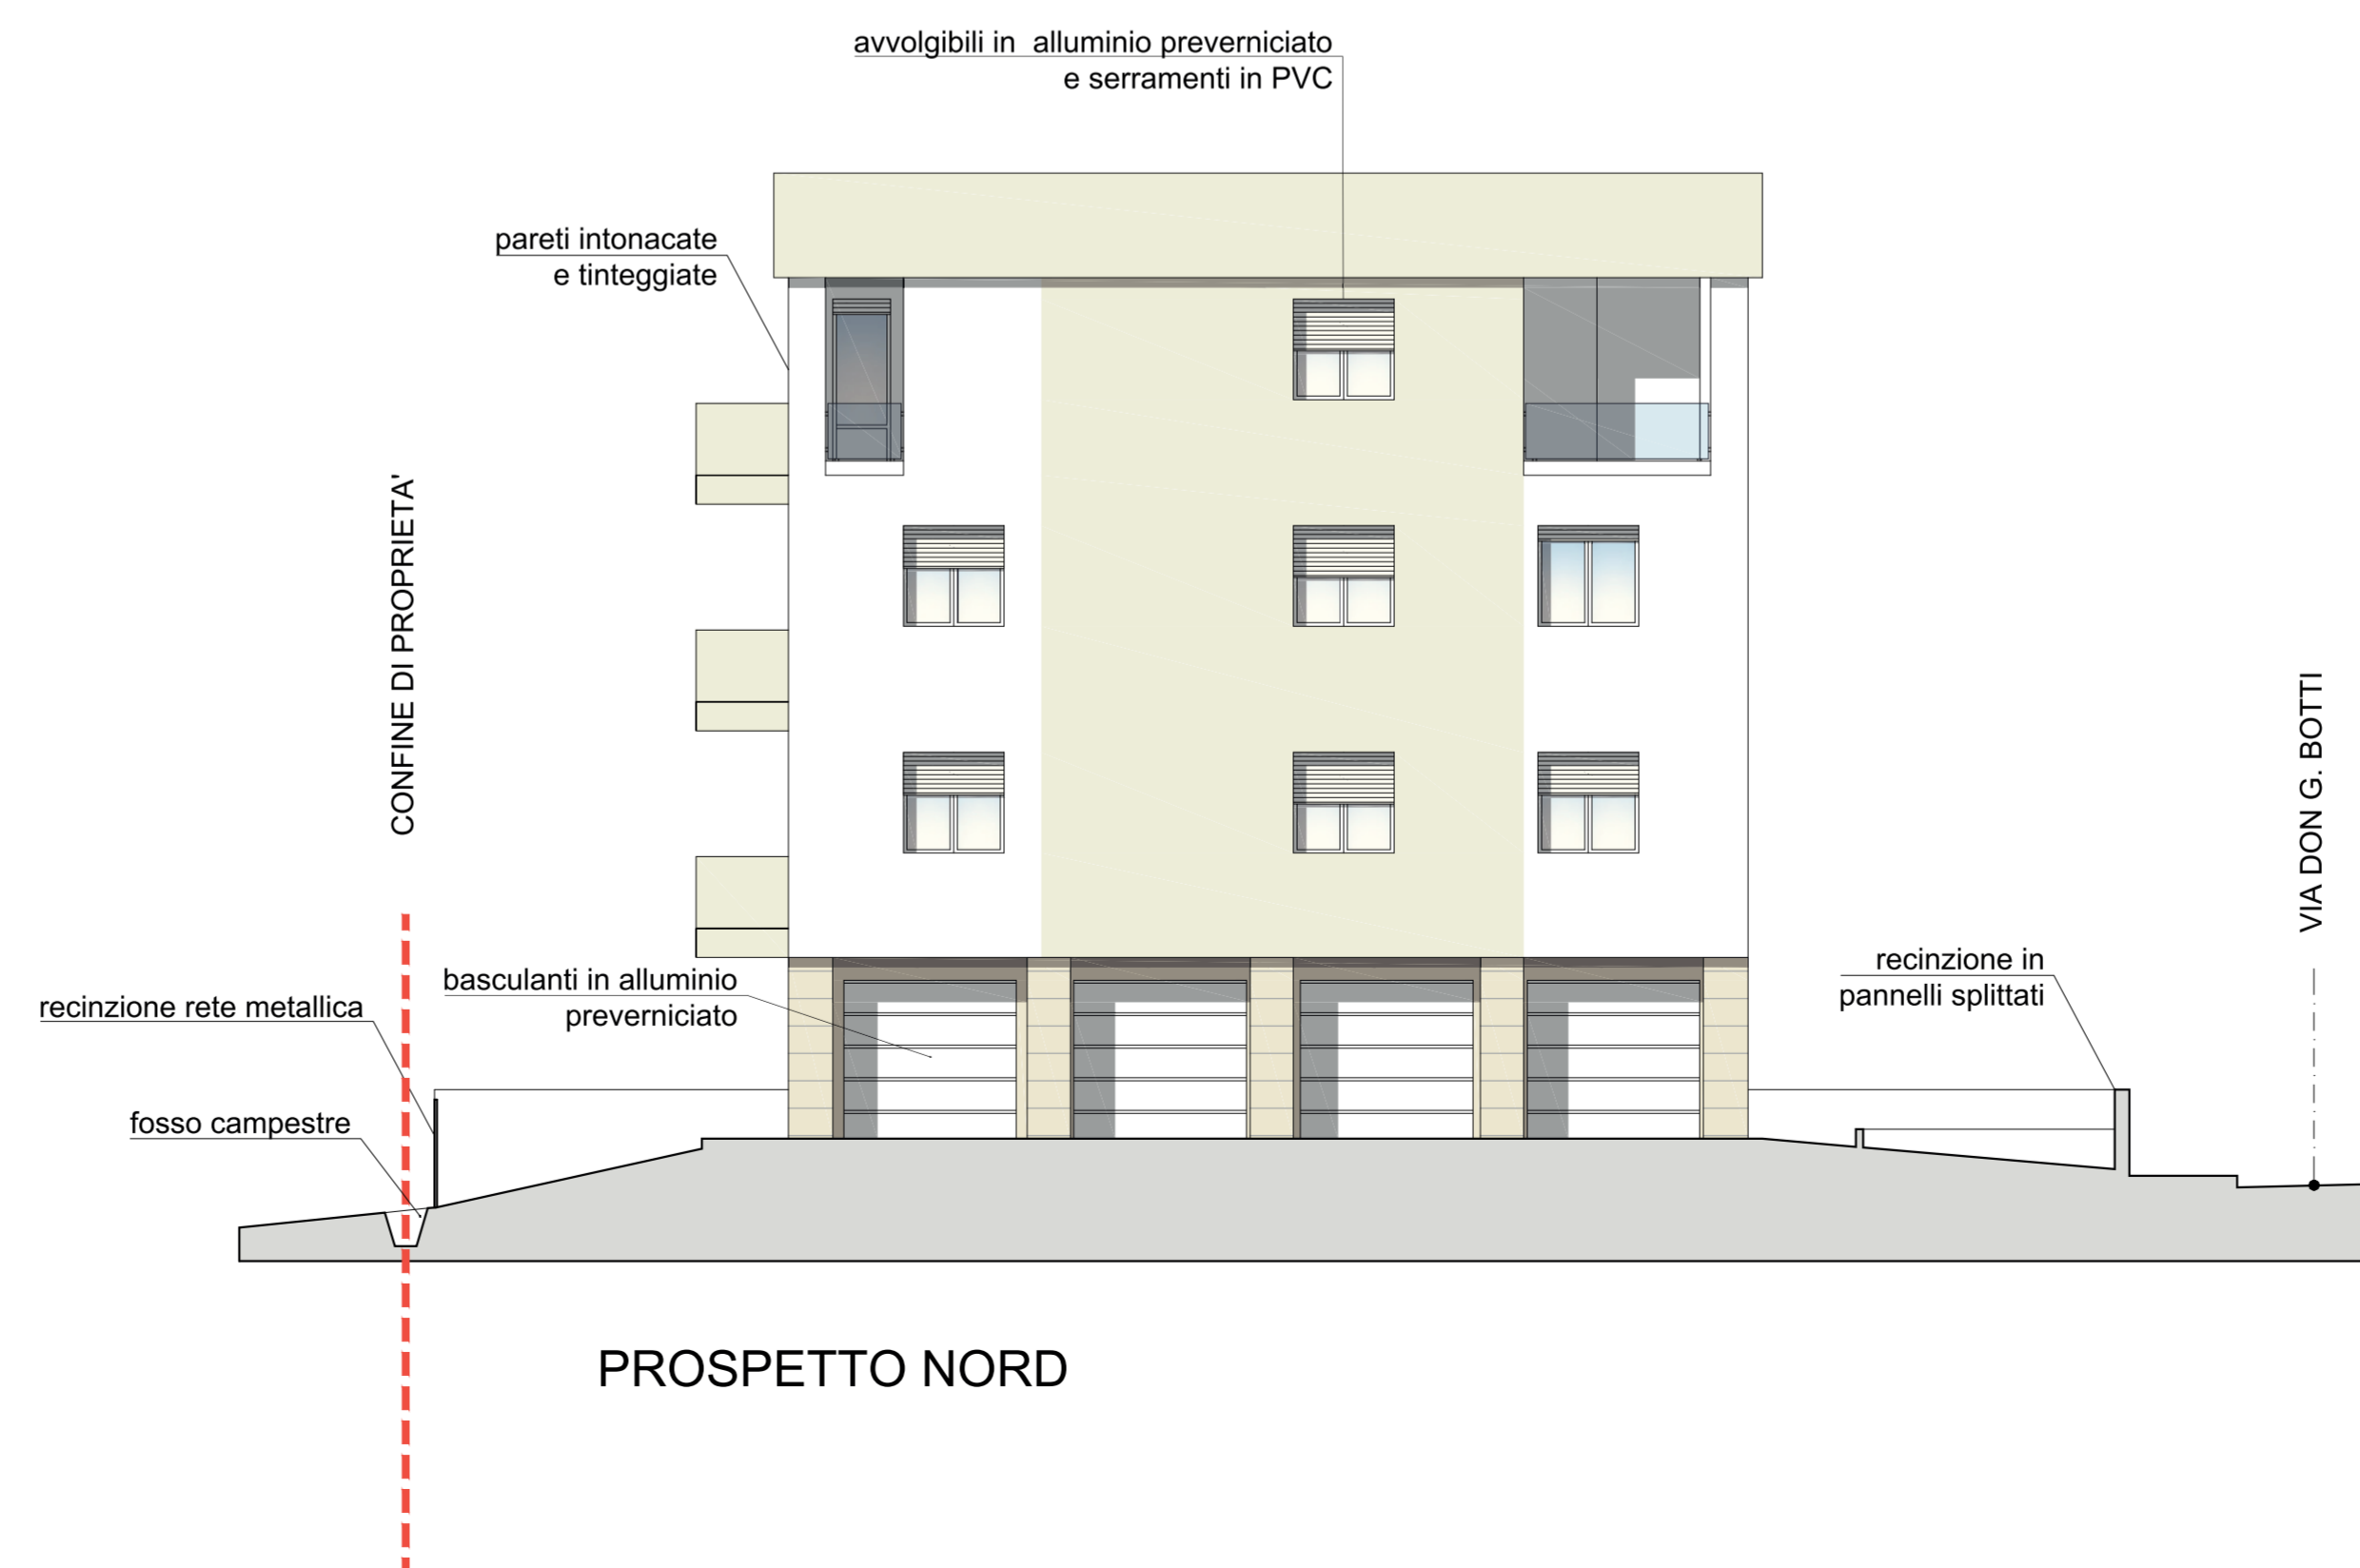

PROSPETTO NORD

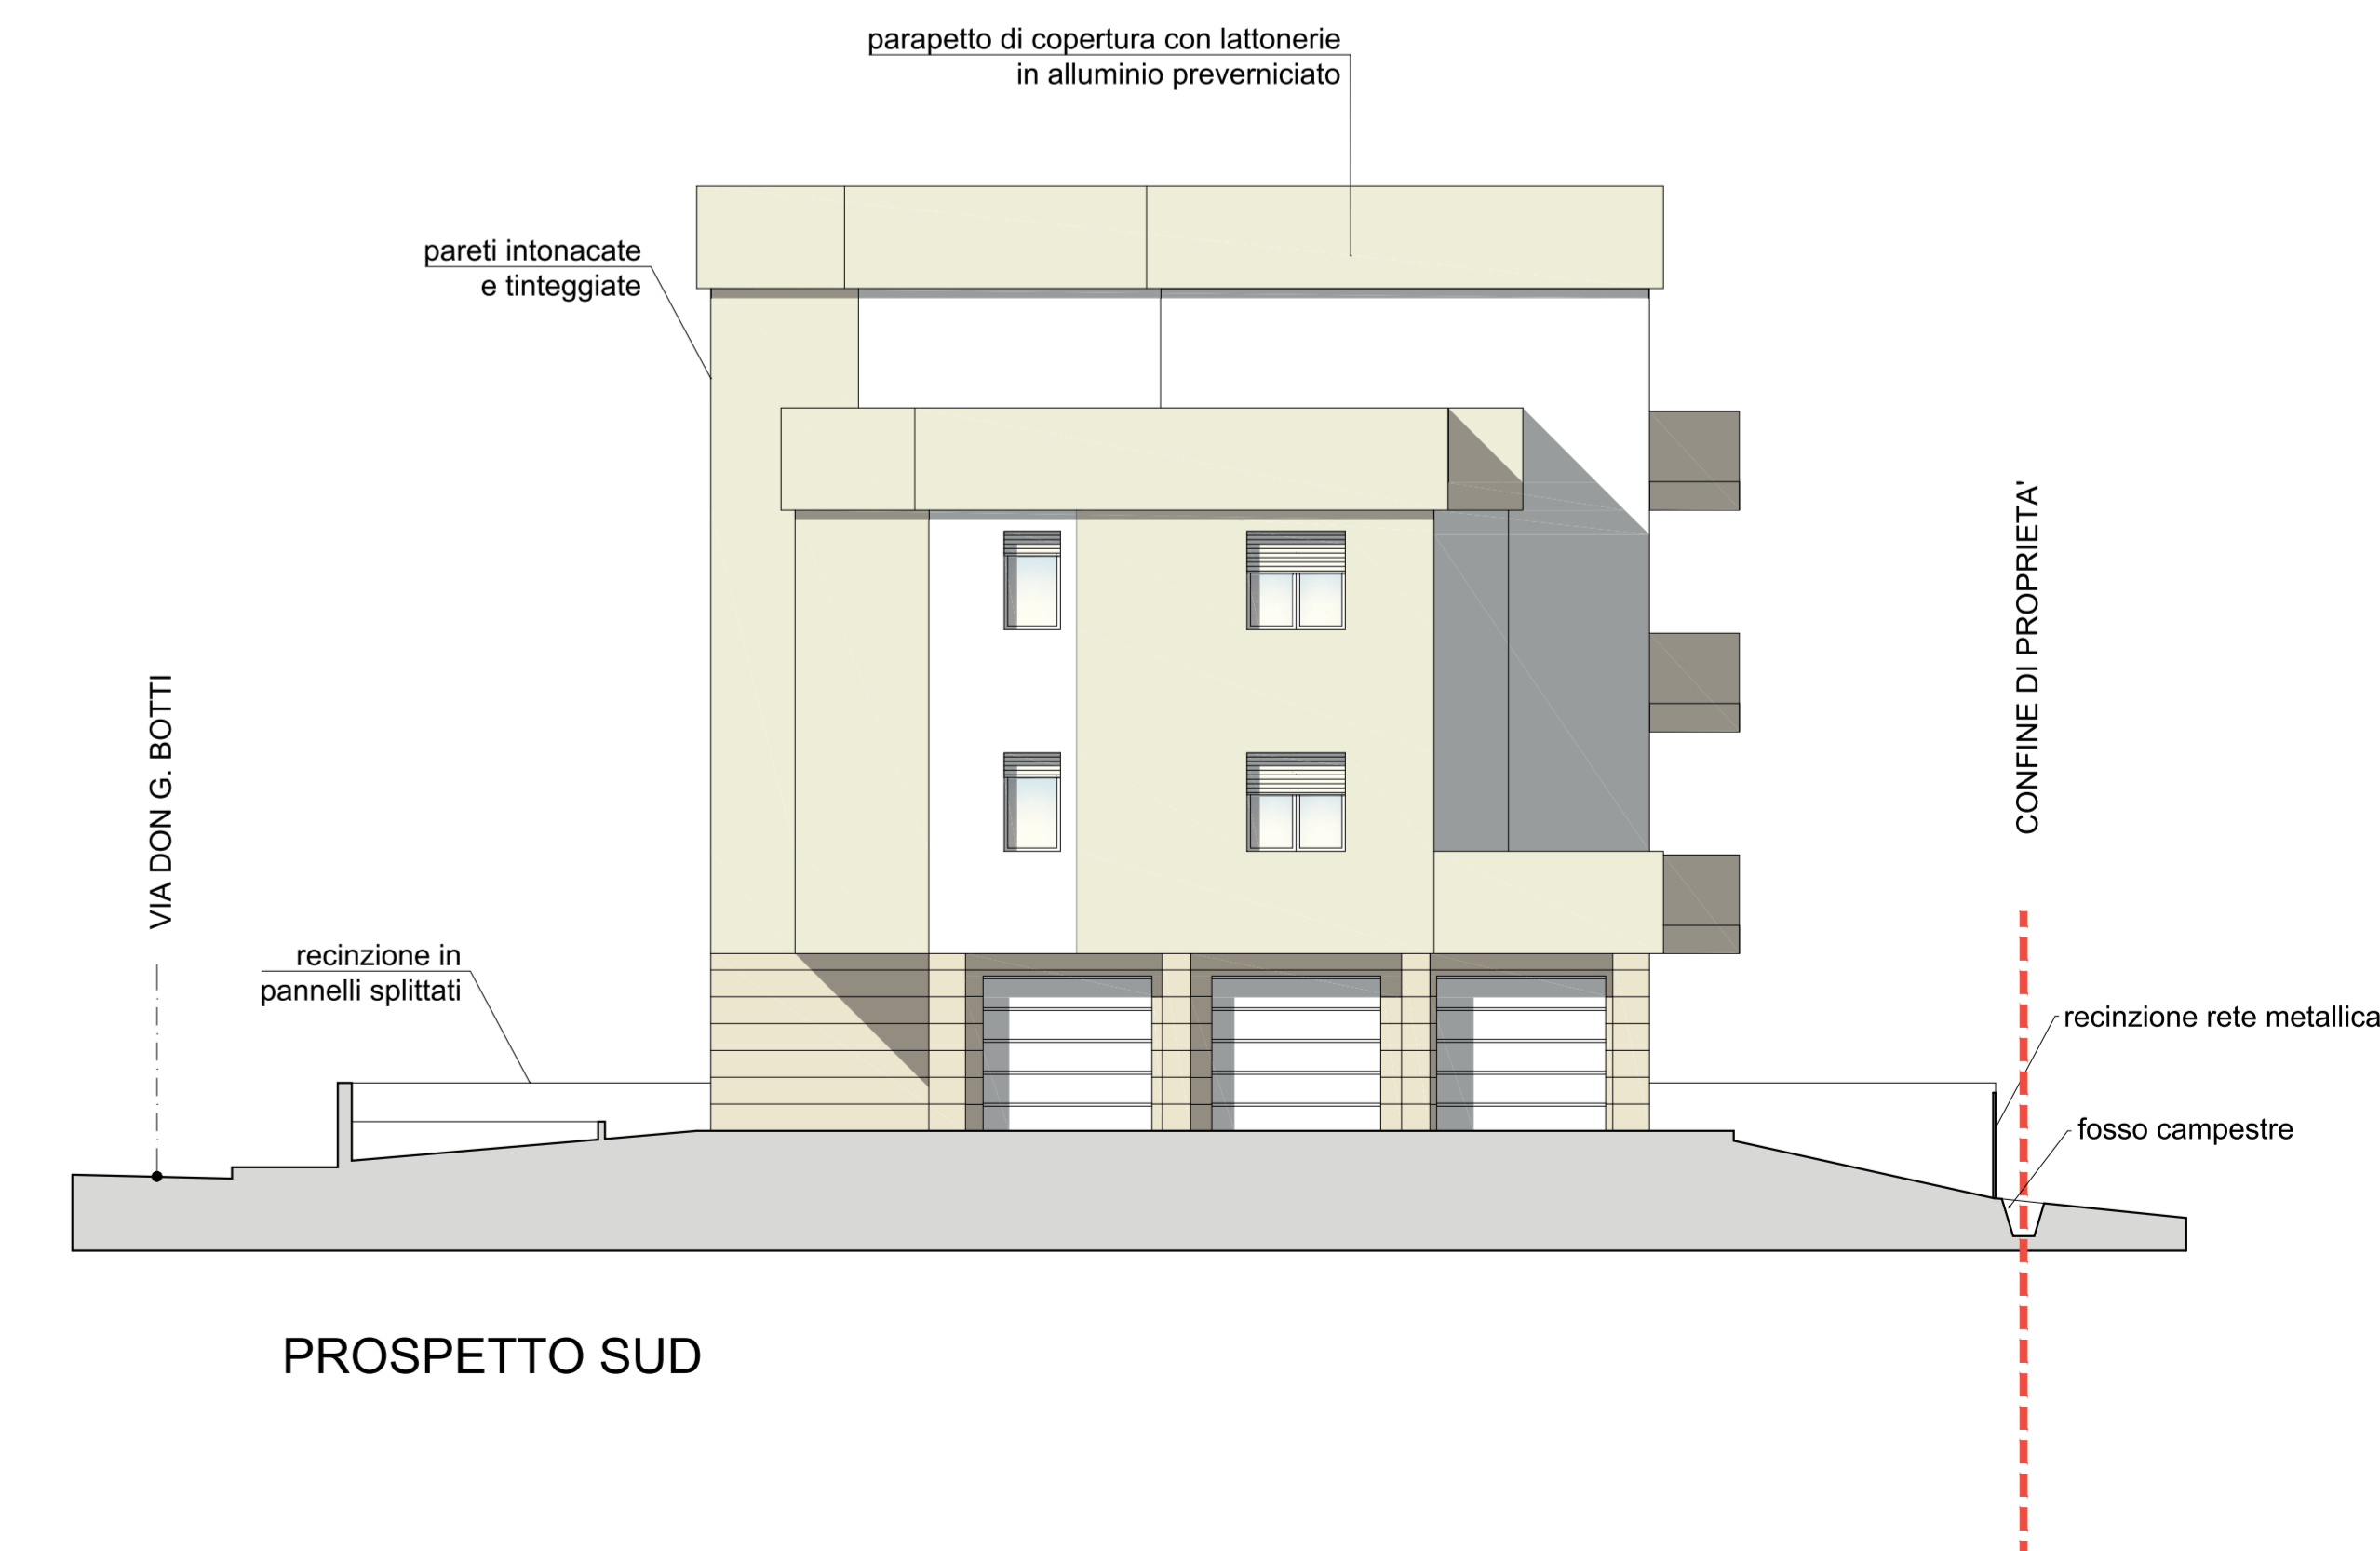

PROSPETTO SUD