

STR

STUDIO TECNICO RIMONDI

Architettura - Urbanistica

BOLOGNA - Via Fioravanti 57

tel. 051.355772

mail str@studiorimondi.it

www.studiotecnicorimondi.com

COMUNE

SALA BOLOGNESE

OGGETTO

PROGETTO PER LA REALIZZAZIONE DI UN
NUOVO COMPARTO RESIDENZIALE
(Ambito ARS.SB .VIII) NELLA FRAZIONE SALA,
A FREGIO DELLA VIA DON G. BOTTI

ACCORDO OPERATIVO
(EX.ART. 38 LR 24/2017 E SS.MM.II.)

PROPRIETA'

FUTURA COSTRUZIONI SRL

COMMITTENTE

FUTURA COSTRUZIONI SRL

PROGETTISTA

RIMONDI ARCH. GIACOMO

RIMONDI ARCH. MARCO

DIR. LAVORI

RIMONDI GEOM. GIAN PAOLO

OGGETTO

PROGETTO FABBRICATI

PROSPETTI E SEZIONI
LOTTO 3

DATA

22/12/2020

TAVOLA


AR.PDC.09

SCALA

1:100

PROTOCOLLO


A TERMINI DI LEGGE SI RISERVA LA PROPRIETA' DI QUESTO DISEGNO

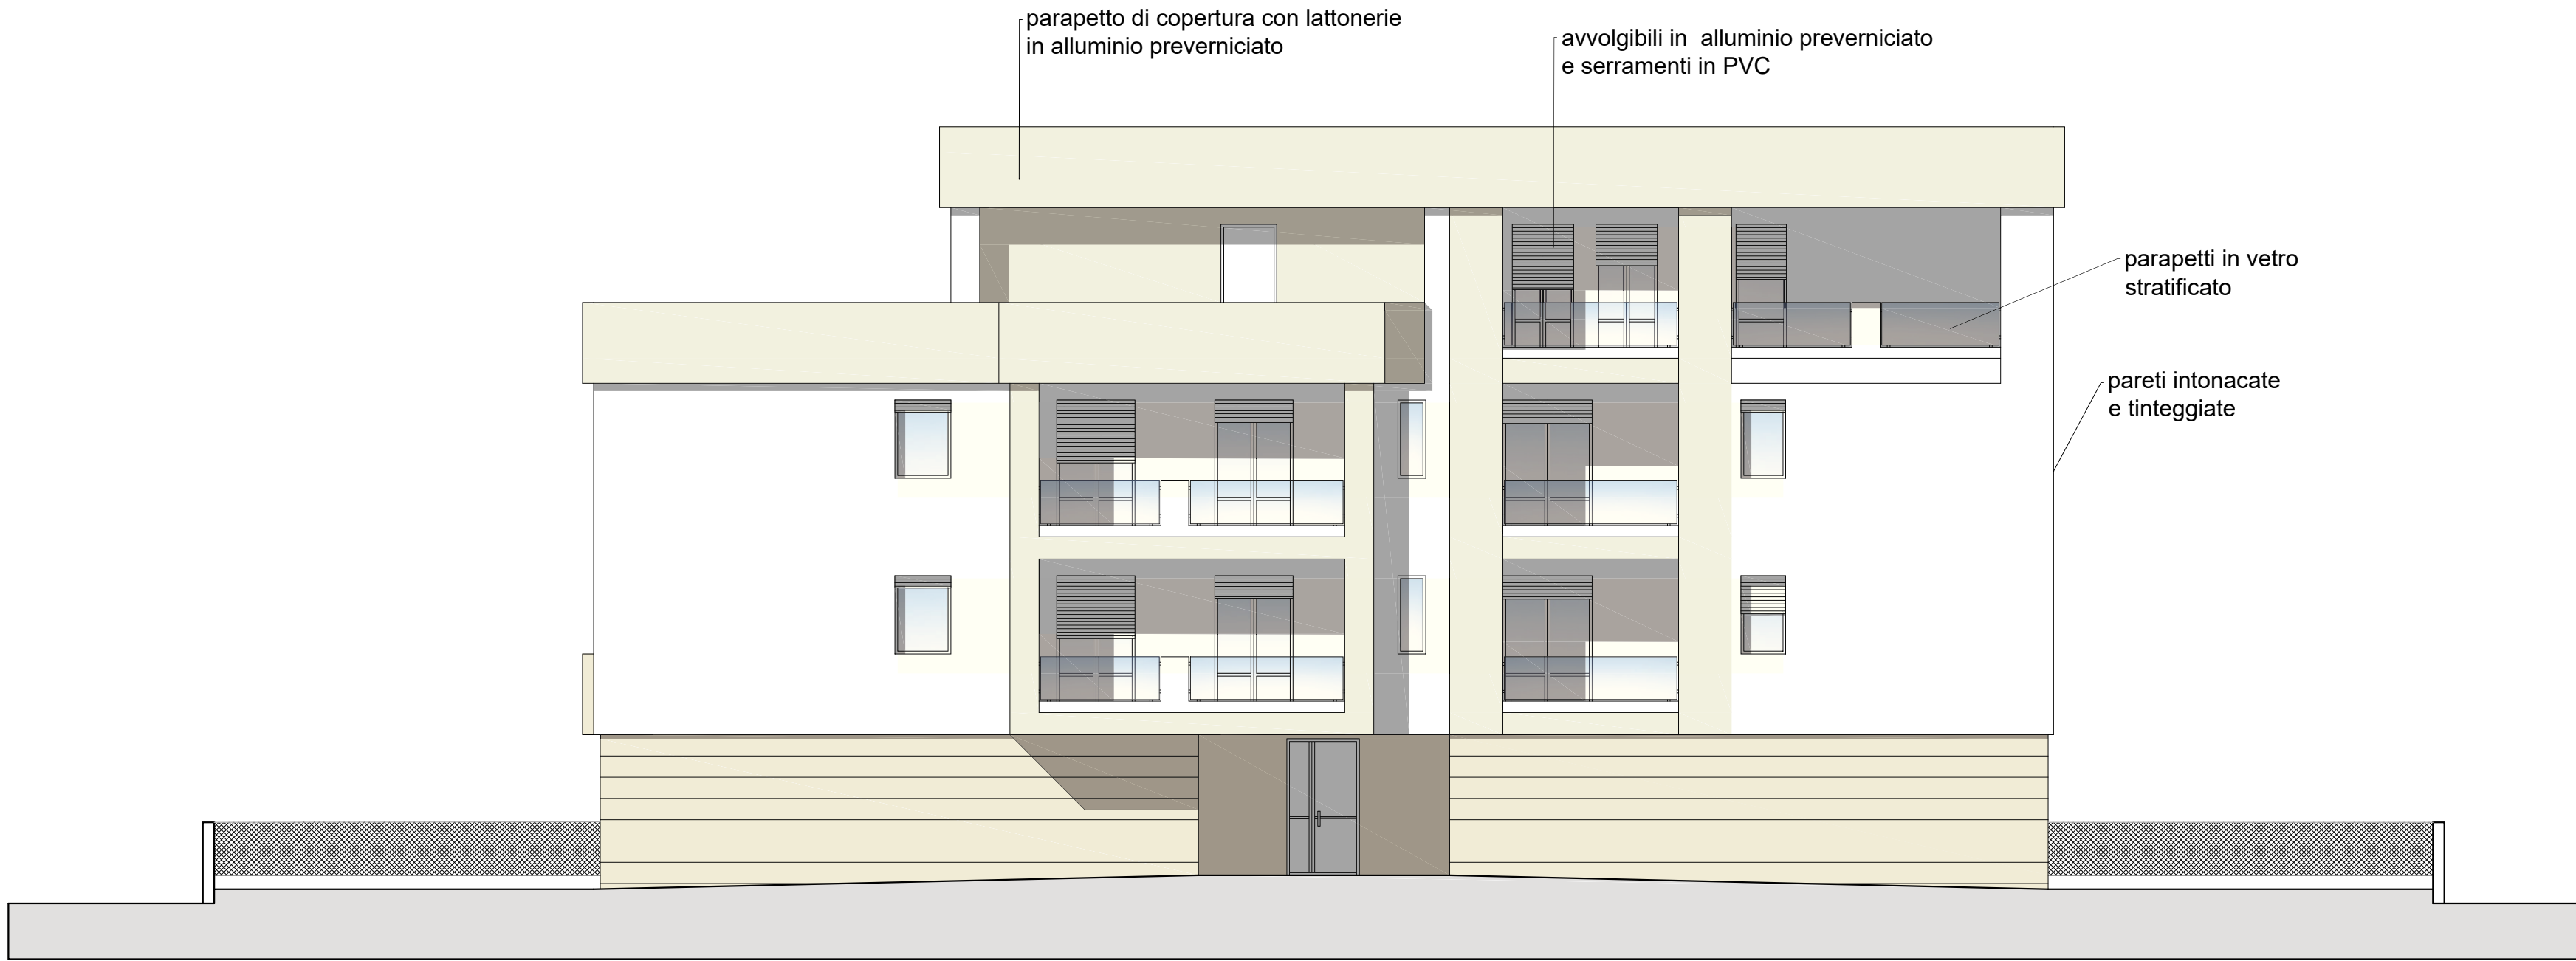


PROSPETTO EST




PROSPETTO OVEST

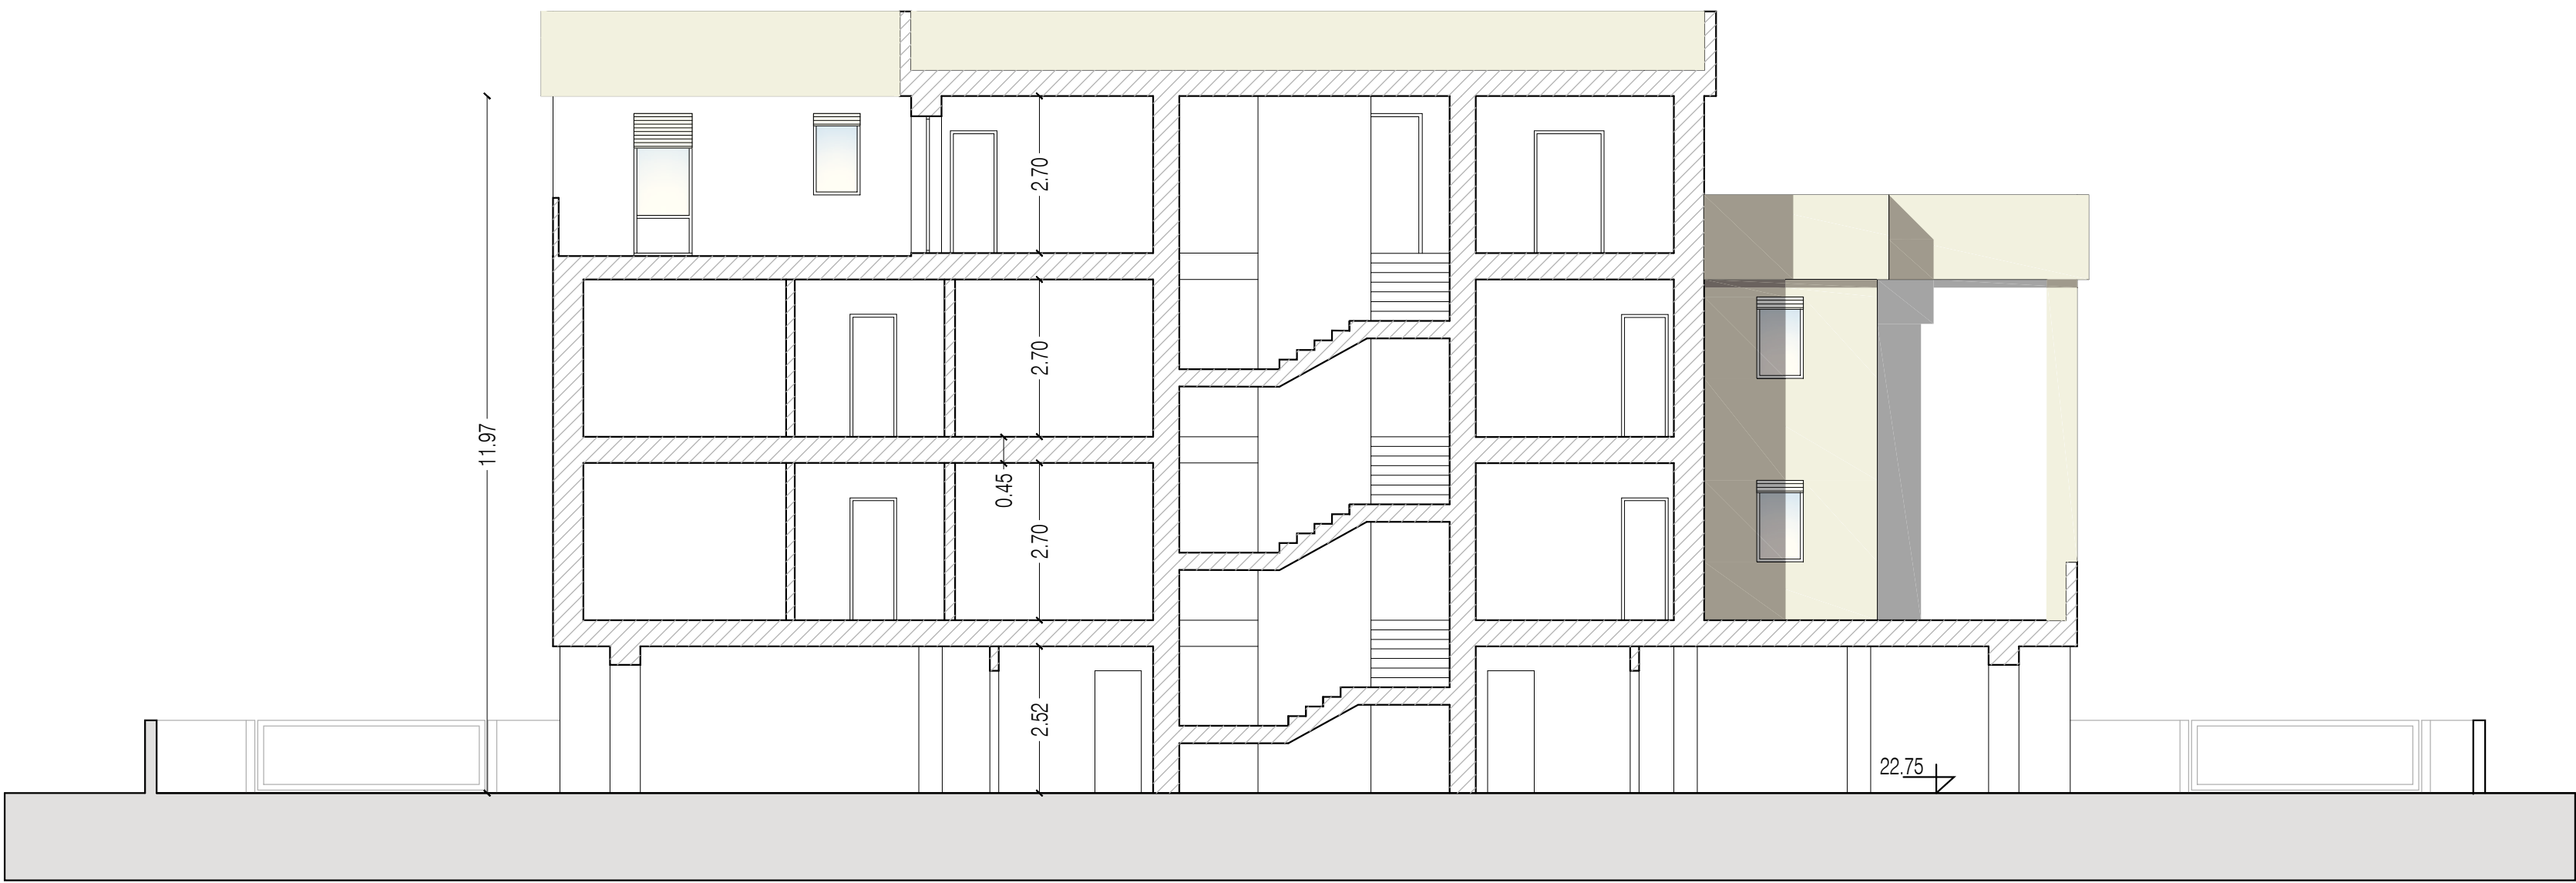

SEZIONE A-A'

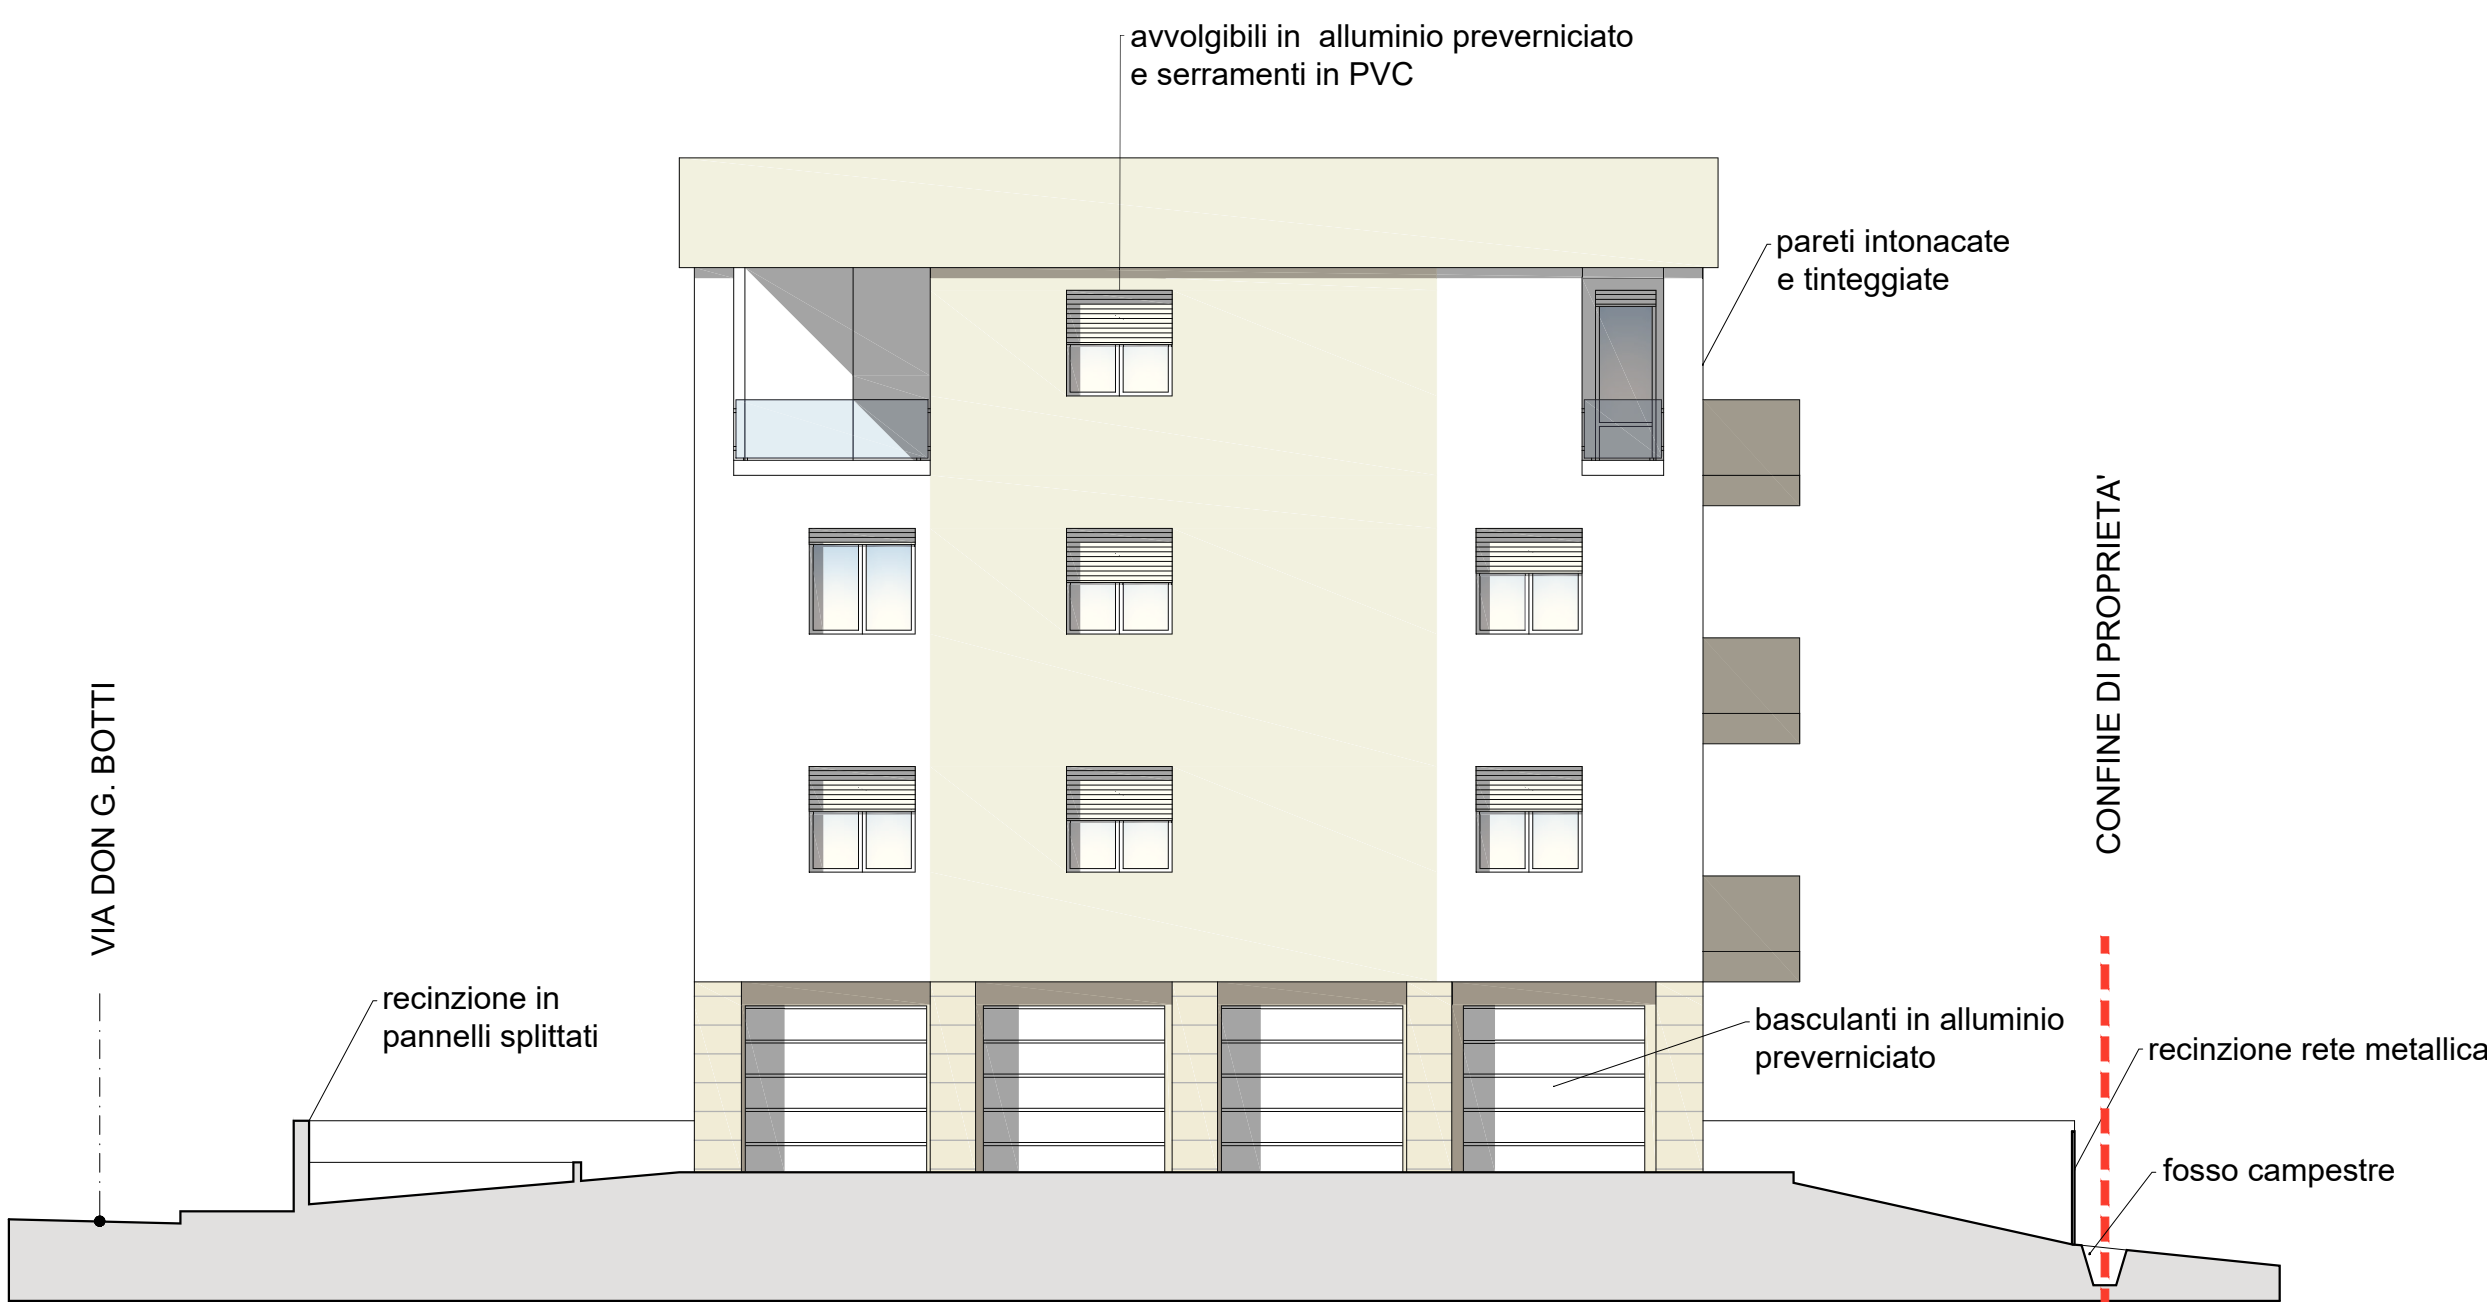

PROSPETTO NORD

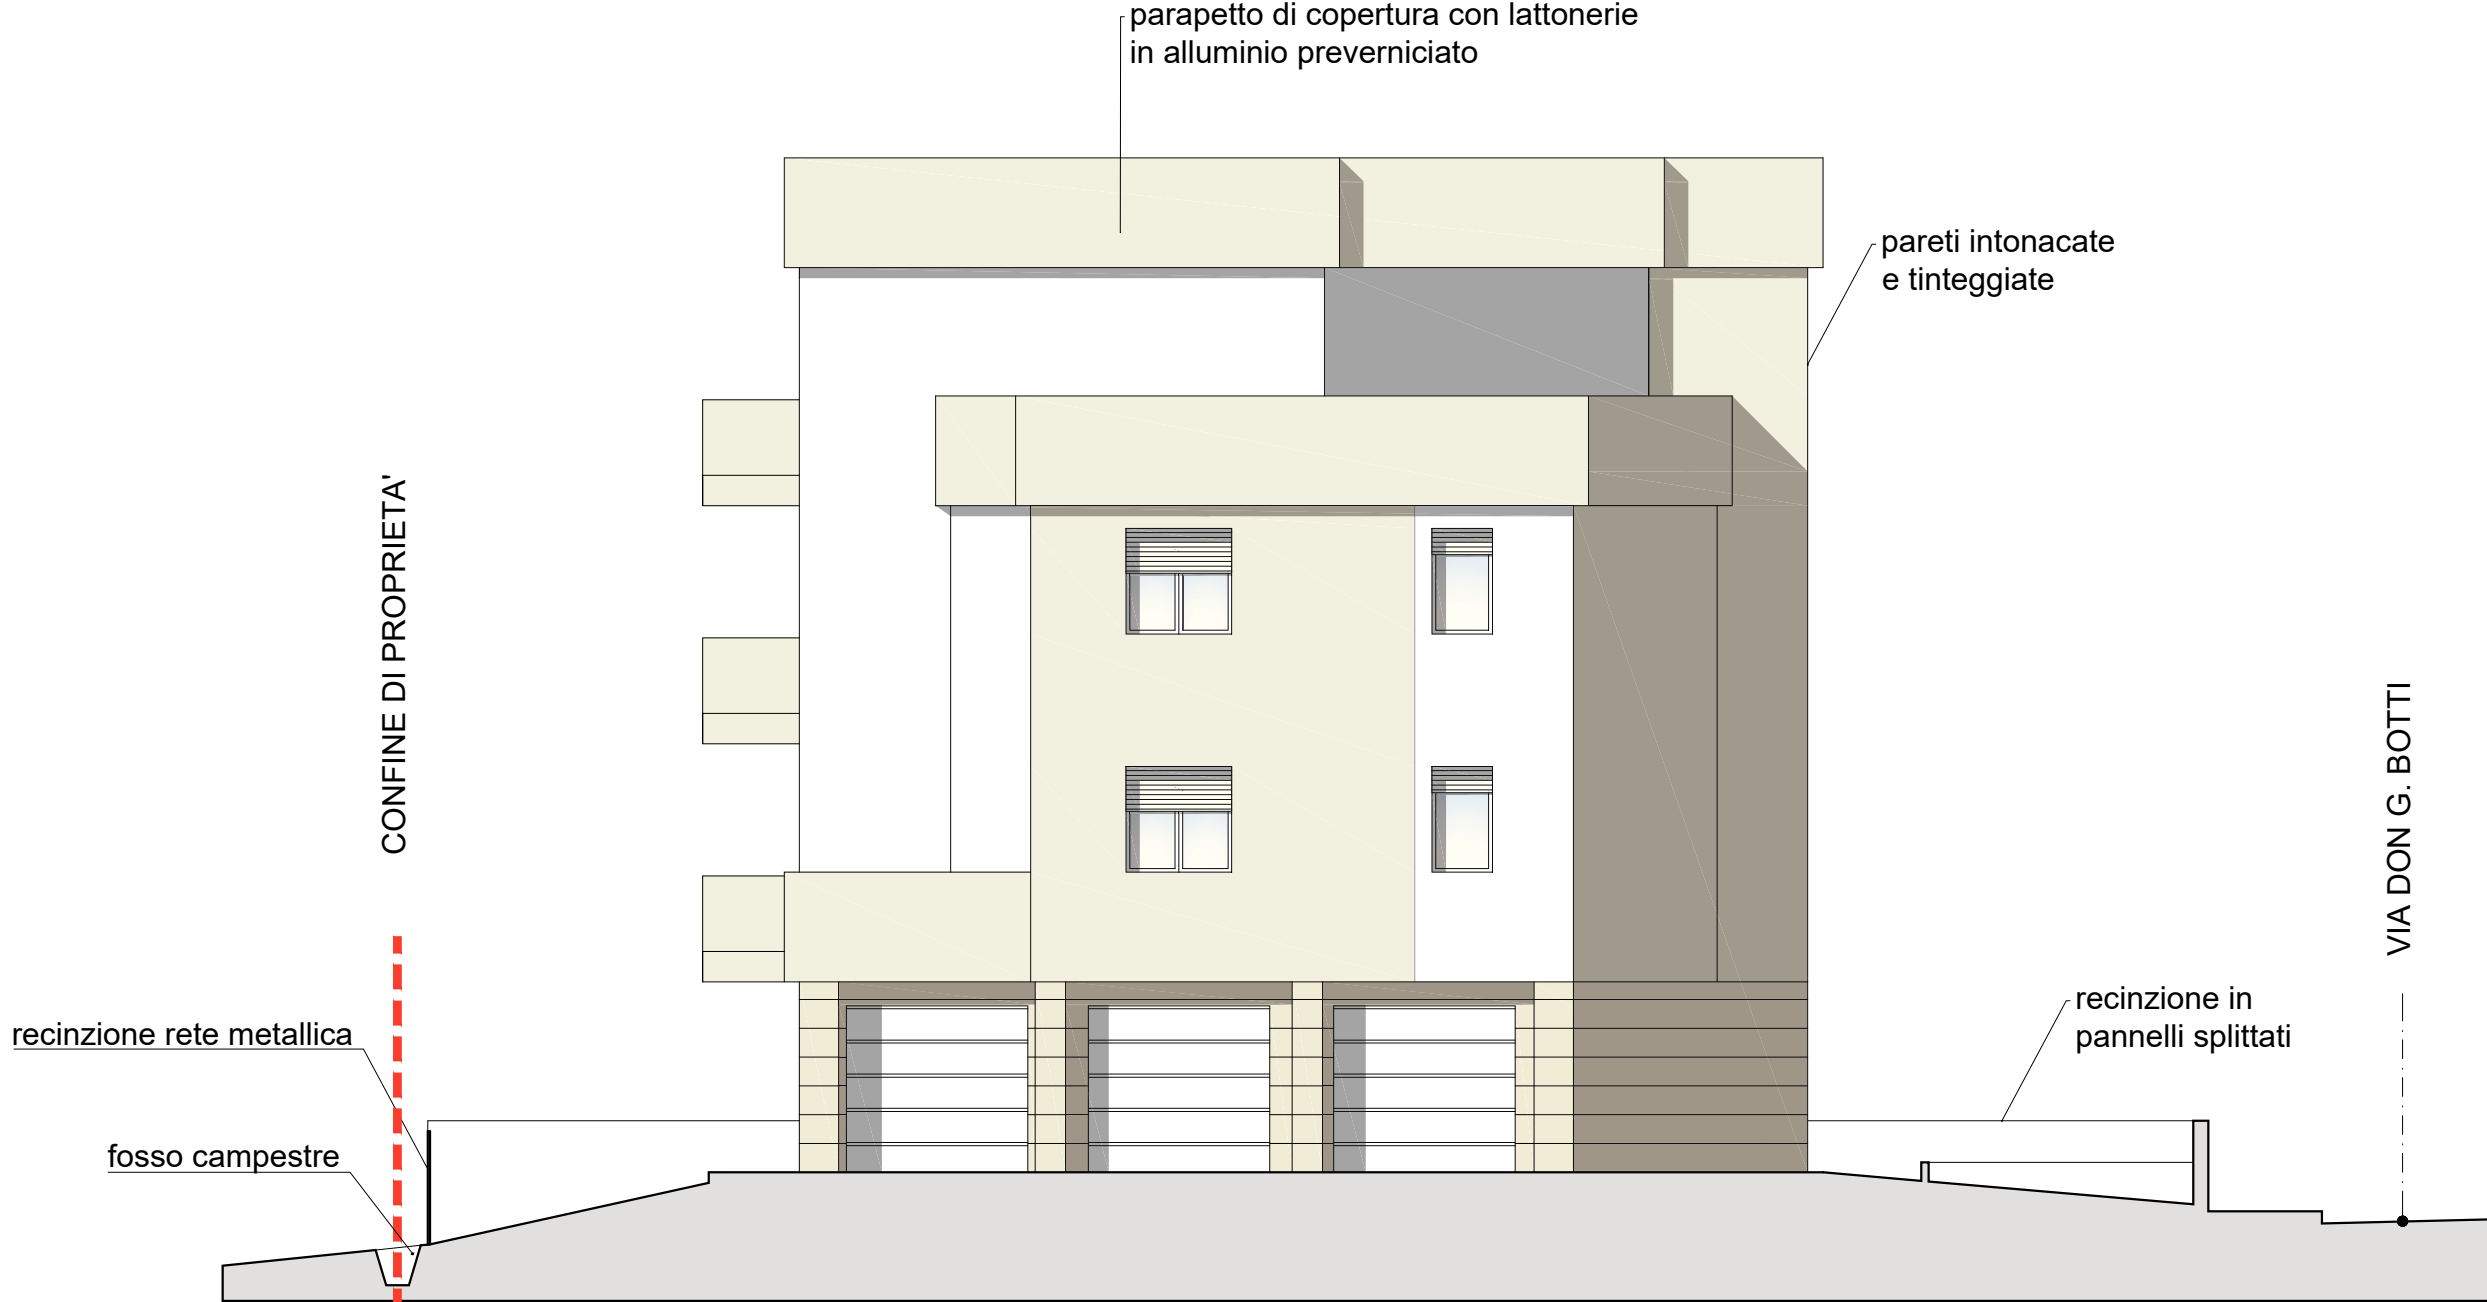

PROSPETTO SUD