







STUDIO TECNICO RIMONDI
Architettura - Urbanistica
BOLOGNA - Via Fioravanti 57
tel. 051.355772
mail: str@studiorimondi.it
www.studiotecnicorimondi.com

COMUNE	SALA BOLOGNESE	
OGGETTO	PROGETTO PER LA REALIZZAZIONE DI UN NUOVO COMPARTO RESIDENZIALE (Ambito ARS_SB_VIII) NELLA FRAZIONE SALA, A FREGIO DELLA VIA DON G. BOTTI	
	ACCORDO OPERATIVO (EX.ART. 38 LR 24/2017 E SS.MM.II.)	
PROPRIETA'	FUTURA COSTRUZIONI SRL	
COMMITTENTE	FUTURA COSTRUZIONI SRL	
PROGETTISTA	RIMONDI ARCH. GIACOMO RIMONDI ARCH. MARCO	
DIR. LAVORI	RIMONDI GEOM. GIAN PAOLO	
OGGETTO	PROGETTO FABBRICATI PIANTE LOTTO 4 DATA 22/12/2020	TAVOLA AR.PDC.10 SCALA 1:100
PROTOCOLLO	A TERMINI DI LEGGE SI RISERVA LA PROPRIETA' DI QUESTO DISEGNO	

LEGENDA

- AREA DI ATTUALE PROPRIETA' FUTURA COSTRUZIONI, FUORI DAL PERIMETRO ARS-SB.VIII OGGETTO DI FUTURA CESSIONE (Gali derivanti dalle visure catastali)
- AREA IN AMBITO ARS-SB.VIII OGGETTO DI INTERVENTO
- VERDE PERMEABILE DEI LOTTI
- PAVIMENTAZIONE ESTERNA
- PAVIMENTAZIONE ESTERNA IN AUTOBLOCCANTI
- RETE ACQUE NERE IN P.V.C. SERIE SN 16
- RETE ACQUE BIANCHE IN P.V.C. SERIE PESANTE SN 4
- RETE SCARICHI CUCINE
- POZZETTO CON DEGRASSATORE
- POZZETTO D'ISPEZIONE (DIMENSIONI MINIME 70X70 cm)
- POZZETTO CON SIFONE IDRAULICO
- POZZETTO CON VALVOLA DI NON RITORNO TIPO CLAPET
- POZZETTO SIFONATO E CADITOIA COLLEGATO ALLA RETE PRINCIPALE CON DIA. MINIMO
- POZZETTO DI ISPEZIONE (dimensioni minime 70x70 cm)
- POZZETTO CON SIFONE IDRAULICO
- POZZETTO CON VALVOLA DI NON RITORNO TIPO CLAPET
- PLUVIALI
- ESALAZIONI CUCINA

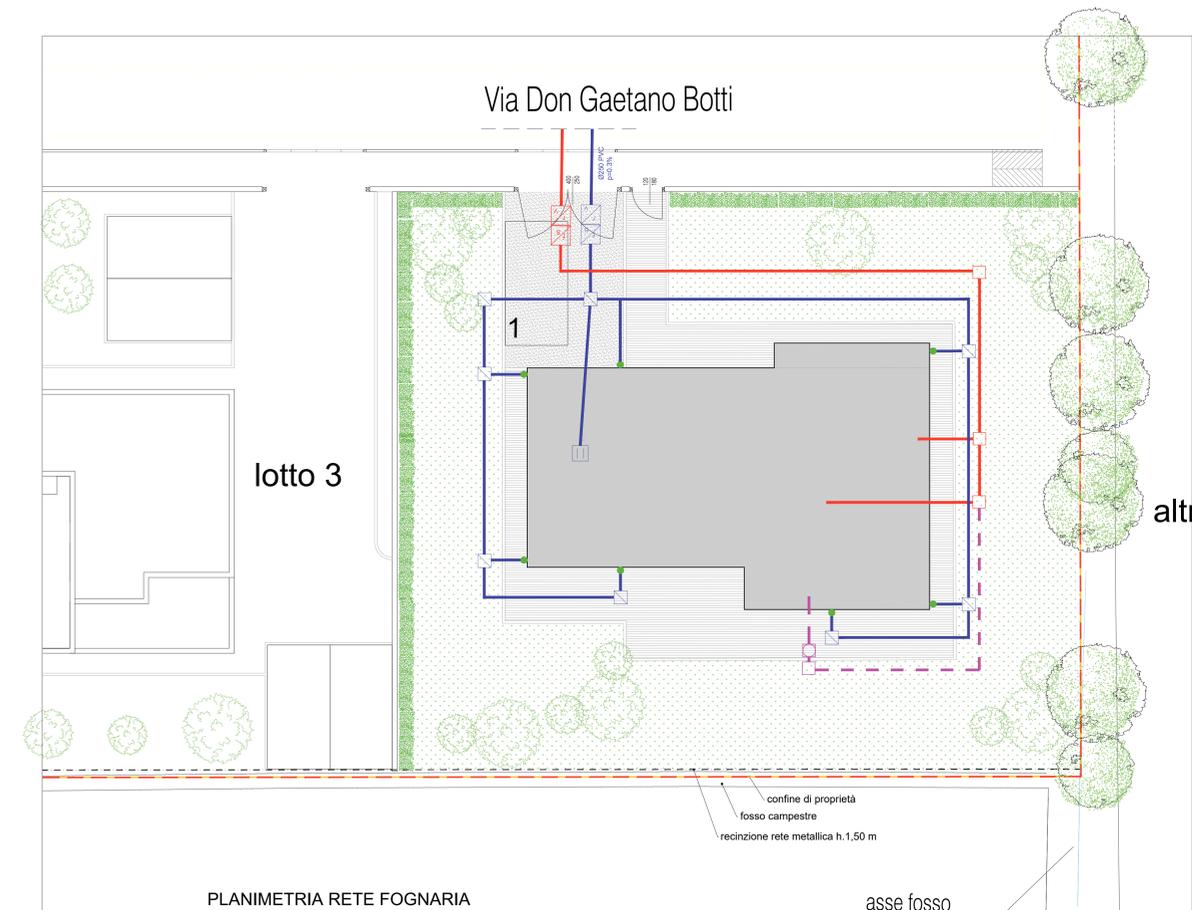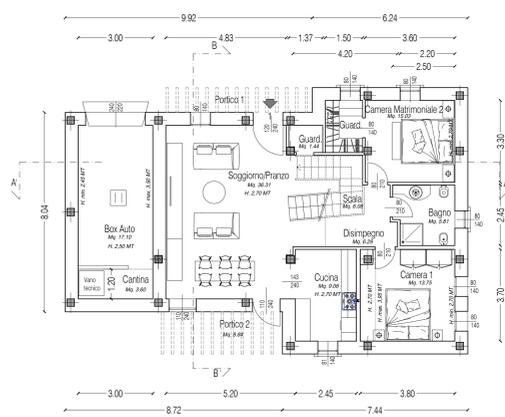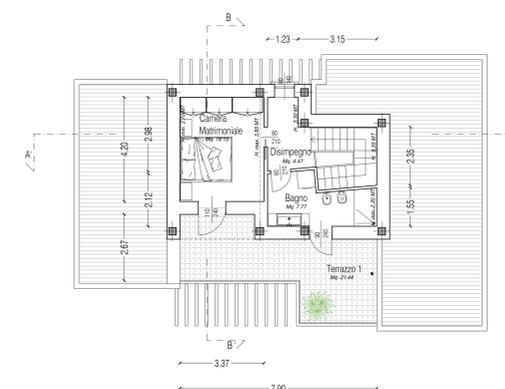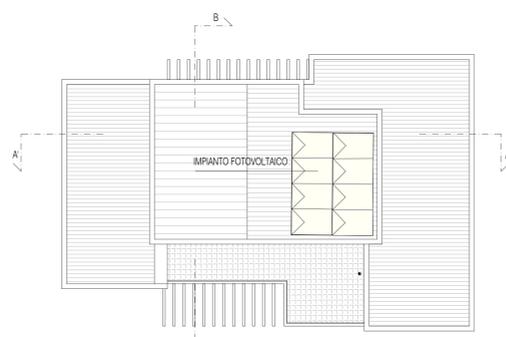

altra proprietà

altra proprietà

asse fosso campestre

asse fosso campestre