



STUDIO TECNICO RIMONDI

Architettura - Urbanistica
BOLOGNA - Via Fioravanti 57
tel. 051.355772
mail str@studiorimondi.it
www.studiotecnicorimondi.com

COMUNE

SALA BOLOGNESE

OGGETTO

PROGETTO PER LA REALIZZAZIONE DI UN NUOVO COMPARTO RESIDENZIALE (Ambito ARS.SB. VIII) NELLA FRAZIONE SALA, A FREGIO DELLA VIA DON G. BOTTI

ACCORDO OPERATIVO (EX.ART. 38 LR 24/2017 E SS.MM.II.)

PROPRIETA'

FUTURA COSTRUZIONI SRL

COMMITTENTE

FUTURA COSTRUZIONI SRL

PROGETTISTA

RIMONDI ARCH. GIACOMO

RIMONDI ARCH. MARCO

DIR. LAVORI

RIMONDI GEOM. GIAN PAOLO

OGGETTO

PROGETTO FABBRICATI

TAVOLA

PROSPETTI E SEZIONI LOTTO 4


AR.PDC.11

DATA 22/12/2020

SCALA 1:100

PROTOCOLLO


A TERMINI DI LEGGE SI RISERVA LA PROPRIETA' DI QUESTO DISEGNO

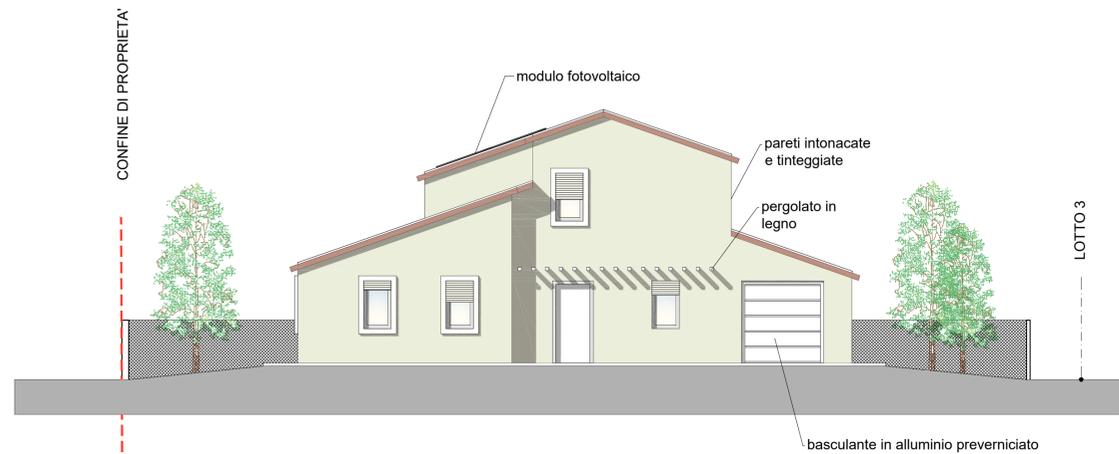


PROSPETTO EST




PROSPETTO OVEST

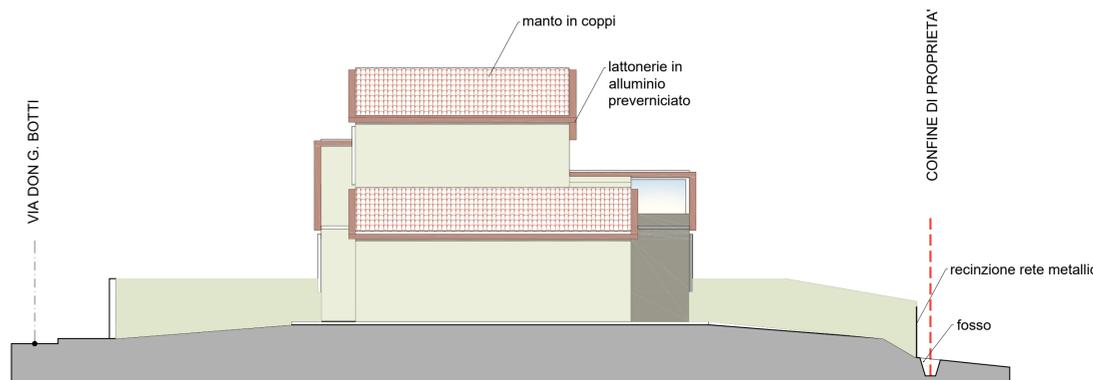


PROSPETTO NORD

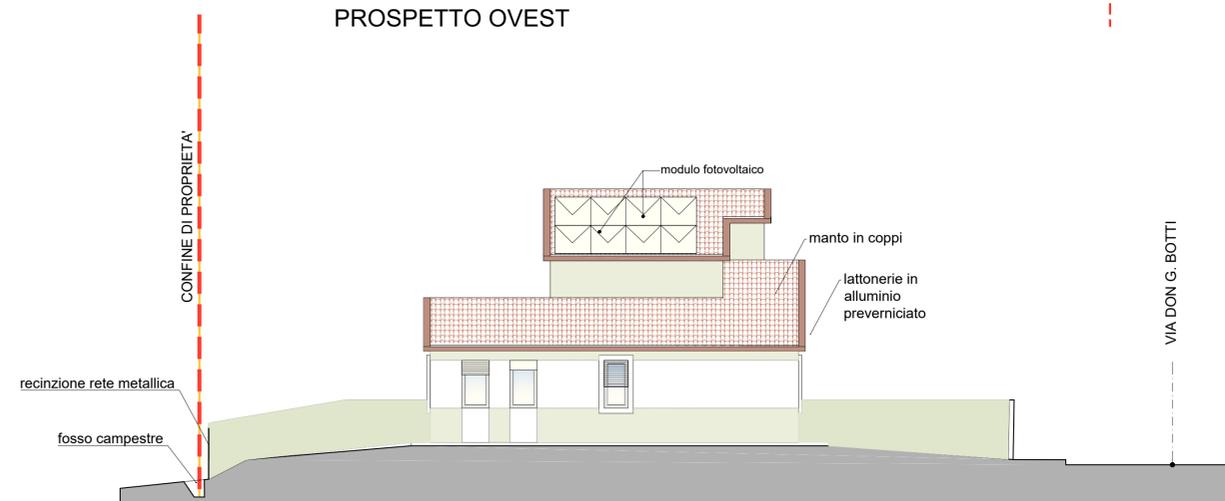

PROSPETTO SUD

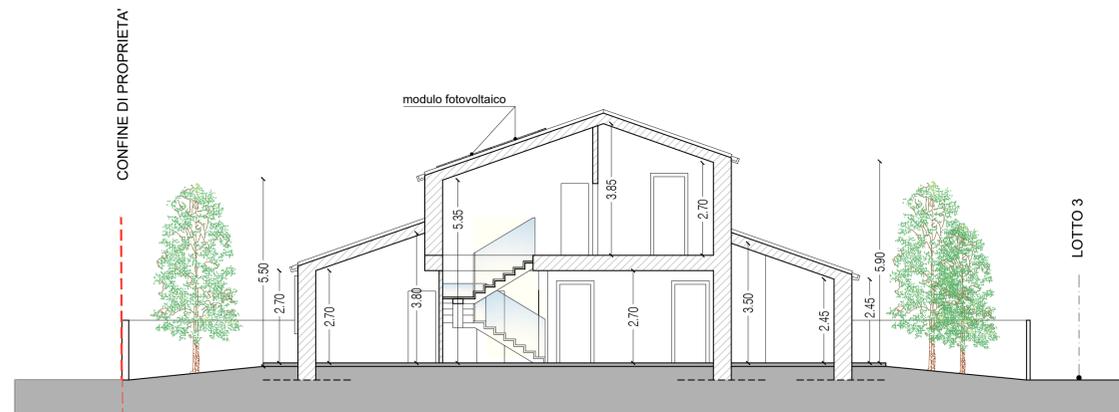

SEZIONE A-A'

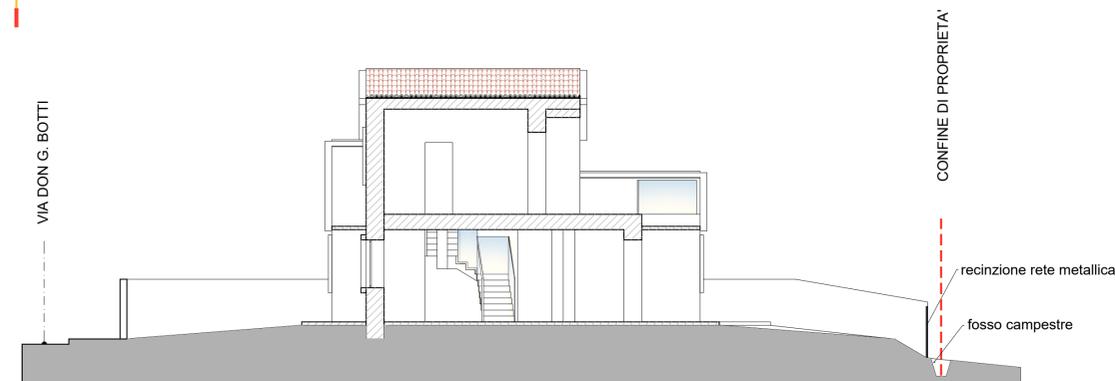

SEZIONE B-B'