



STUDIO TECNICO RIMONDI

Architettura - Urbanistica
BOLOGNA - Via Fioravanti 57
tel. 051.355772
mail str@studiorimondi.it
www.studiotecnicorimondi.com

COMUNE SALA BOLOGNESE

OGGETTO PROGETTO PER LA REALIZZAZIONE DI UN NUOVO COMPARTO RESIDENZIALE (Ambito ARS.SB. VIII) NELLA FRAZIONE SALA, A FREGIO DELLA VIA DON G. BOTTI

VARIANTE AL POC CON VALENZA DI PUA

PROPRIETA' FUTURA COSTRUZIONI SRL

COMMITTENTE FUTURA COSTRUZIONI SRL

PROGETTISTA RIMONDI ARCH. GIACOMO


RIMONDI ARCH. MARCO

DIR. LAVORI RIMONDI GEOM. GIAN PAOLO


OGGETTO	PROGETTO FABBRICATI	TAVOLA
	PROSPETTI E SEZIONI LOTTO 4	AR.PDC.11
	DATA 01/04/2021	SCALA 1:100

PROTOCOLLO


A TERMINI DI LEGGE SI RISERVA LA PROPRIETA' DI QUESTO DISEGNO

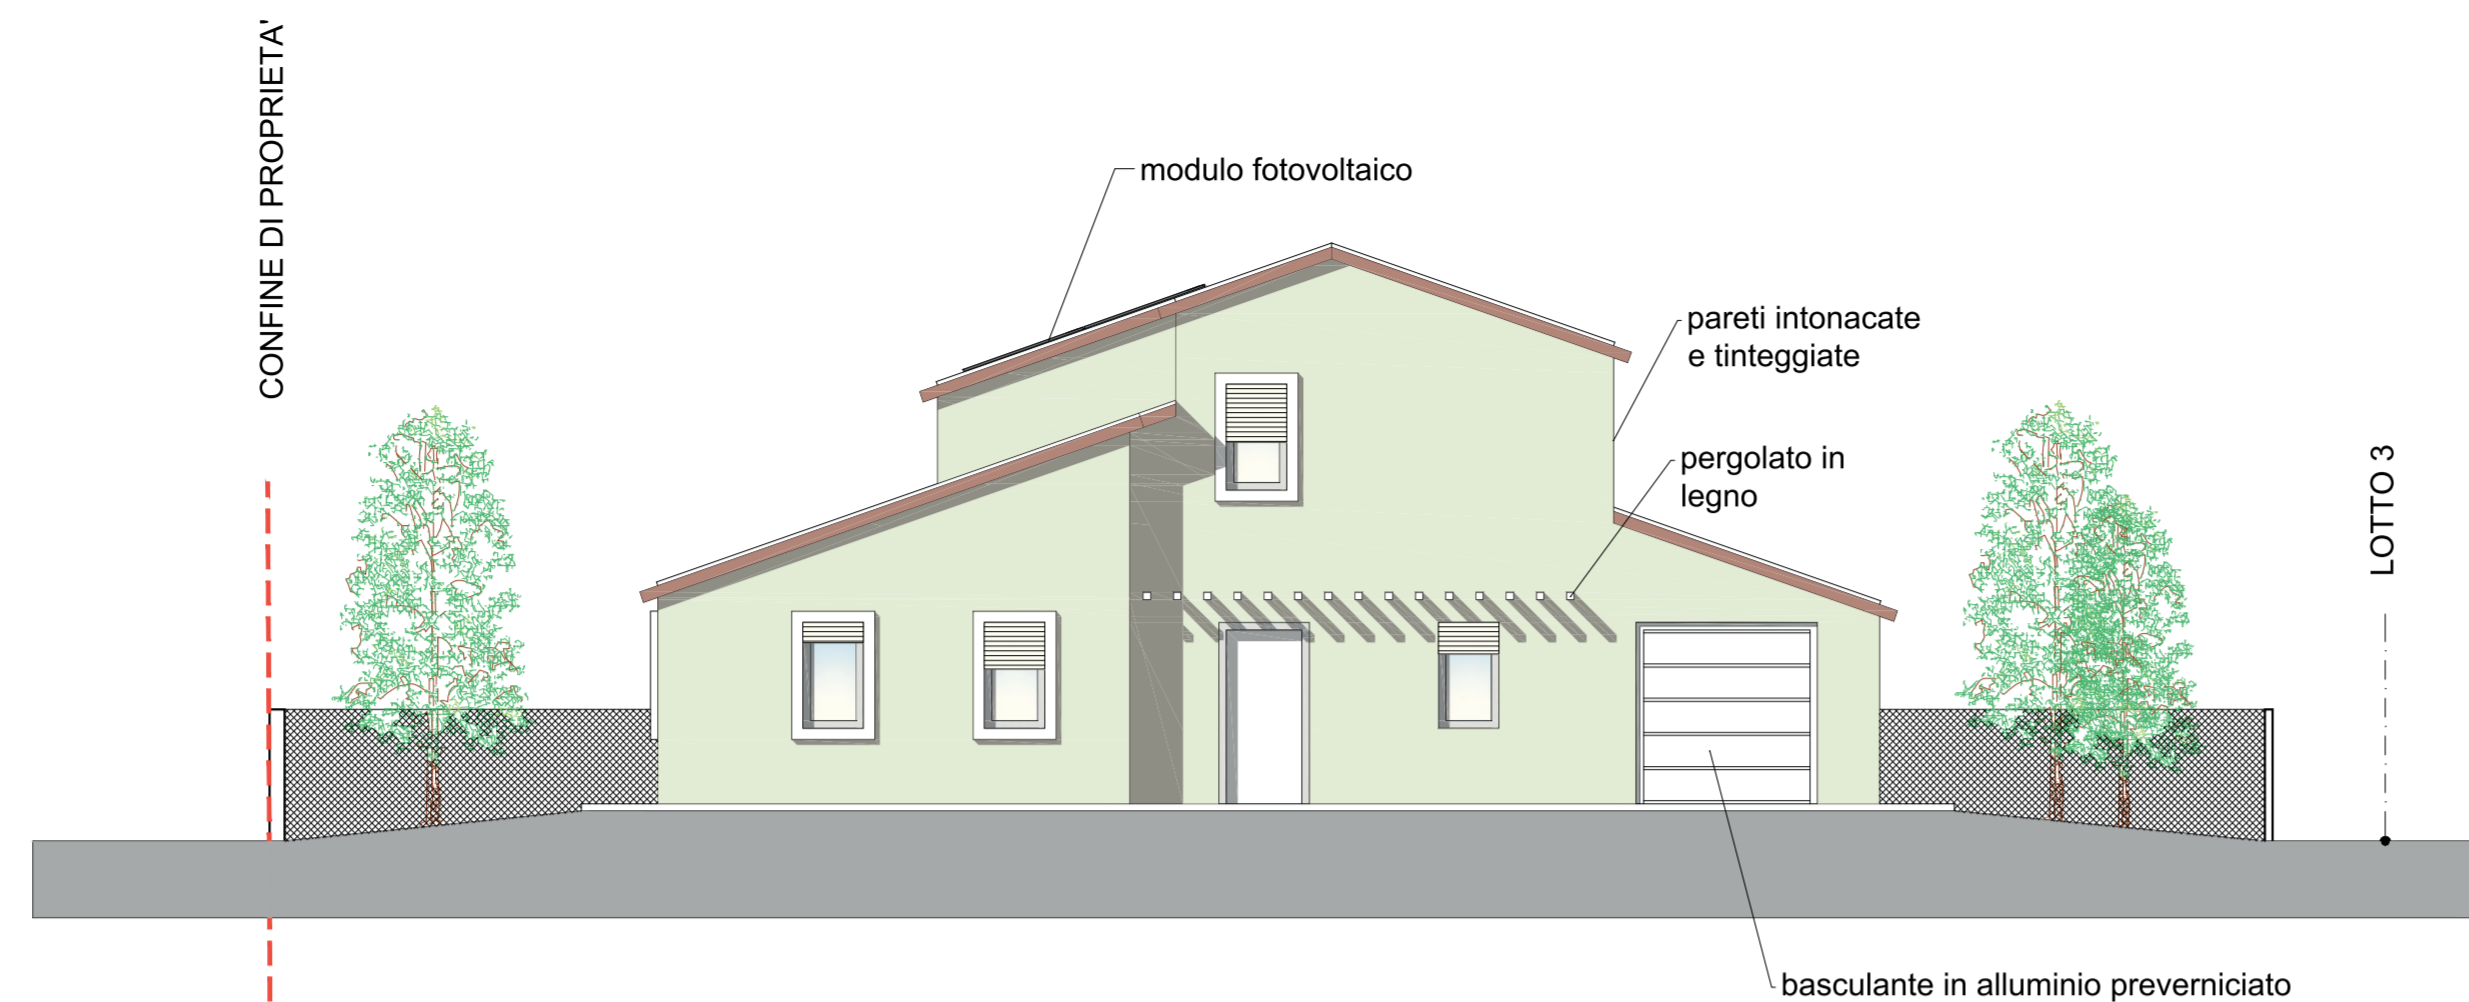


PROSPETTO EST

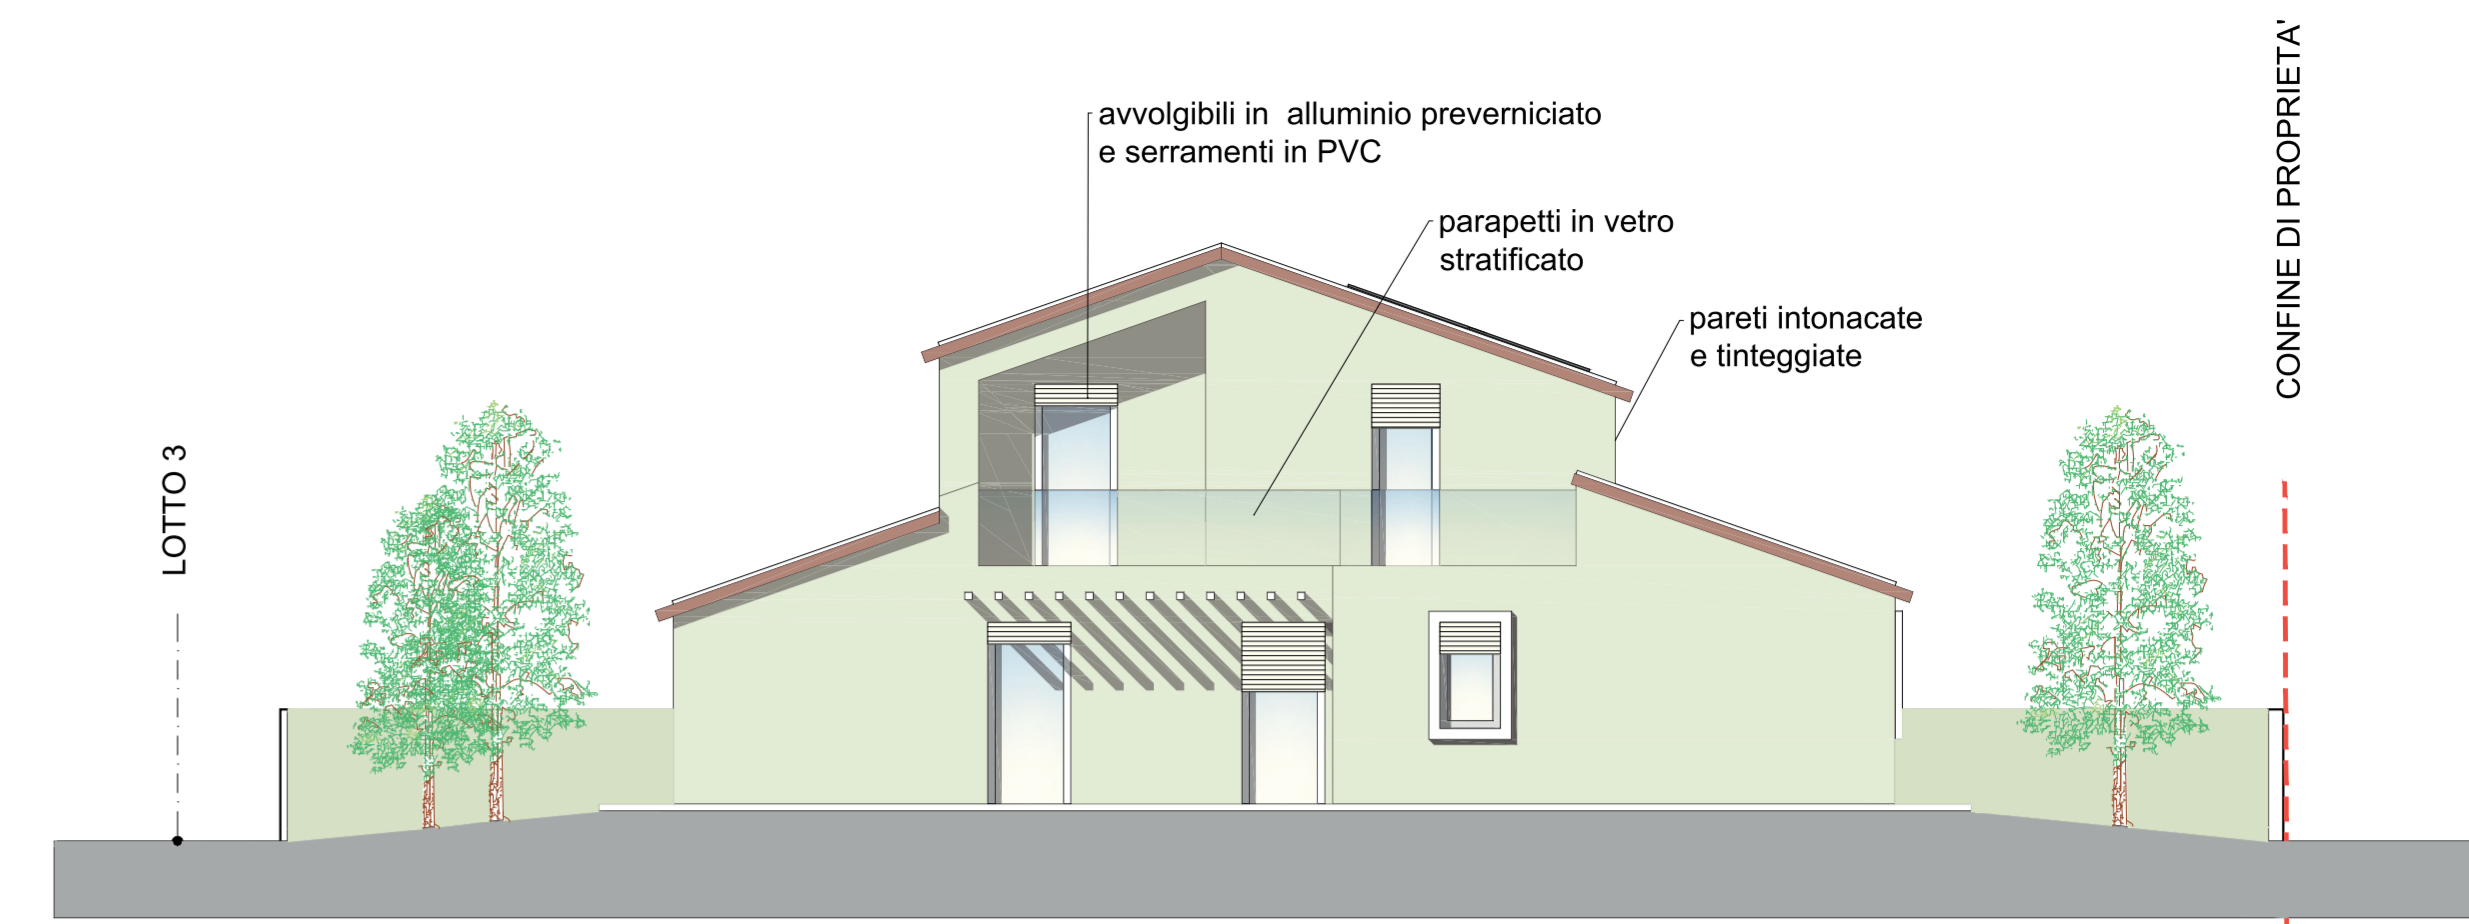


PROSPETTO OVEST

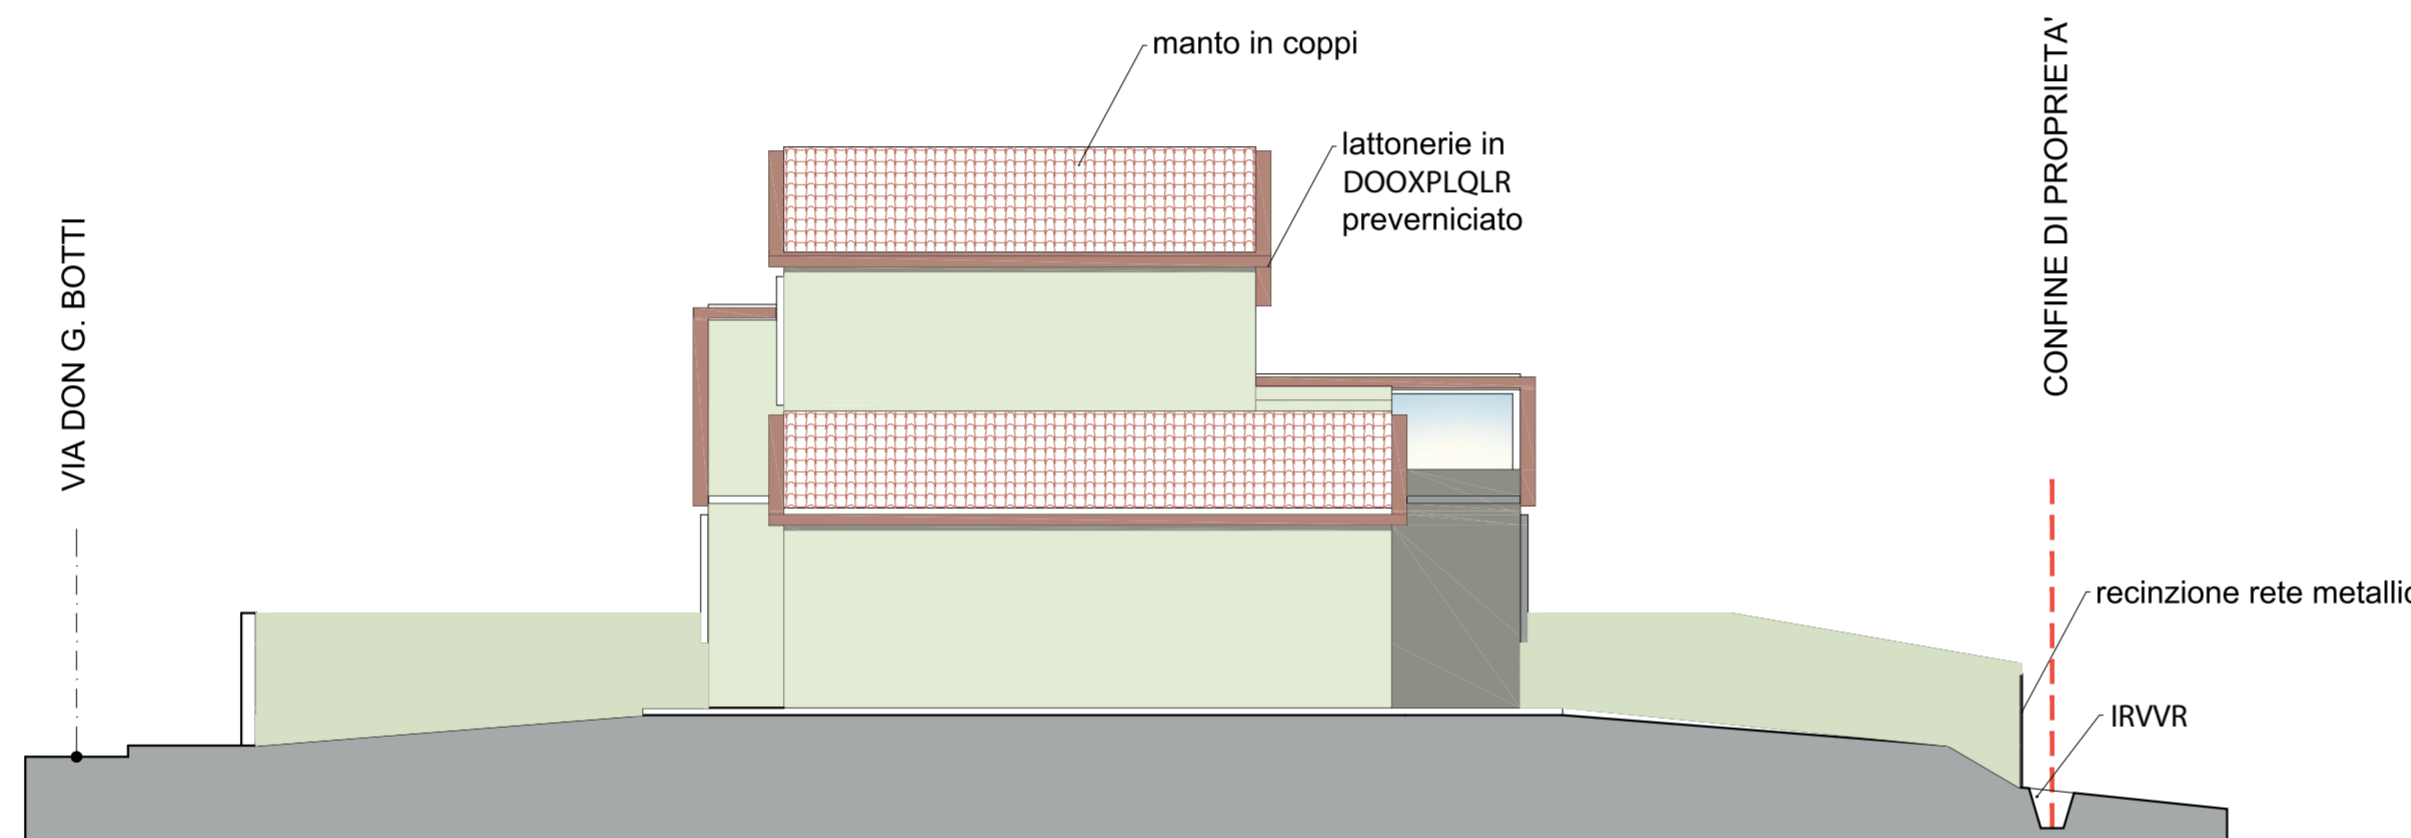


PROSPETTO NORD

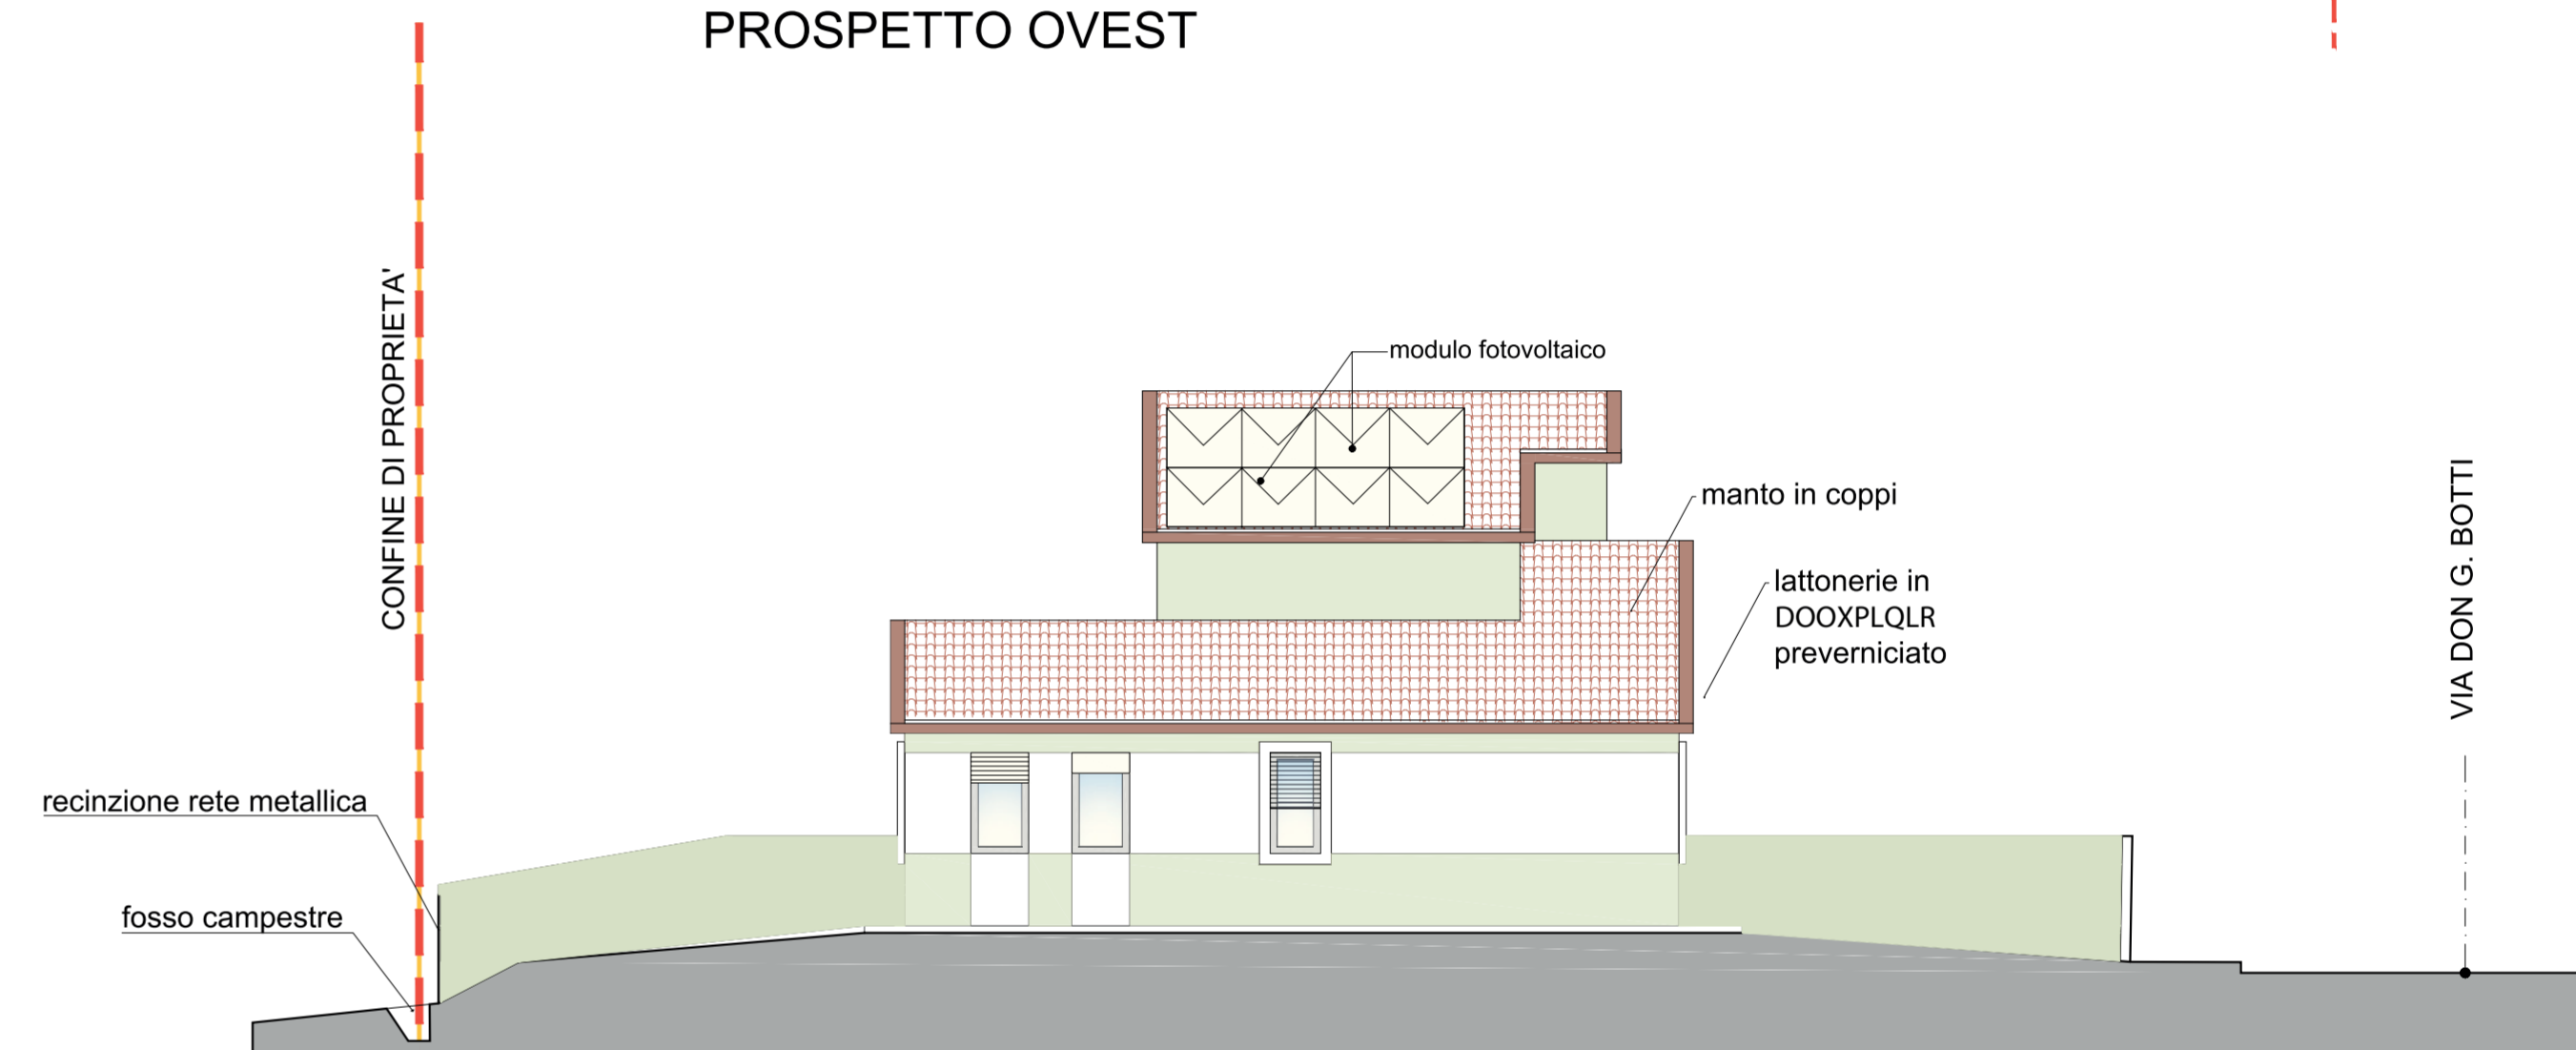

PROSPETTO SUD

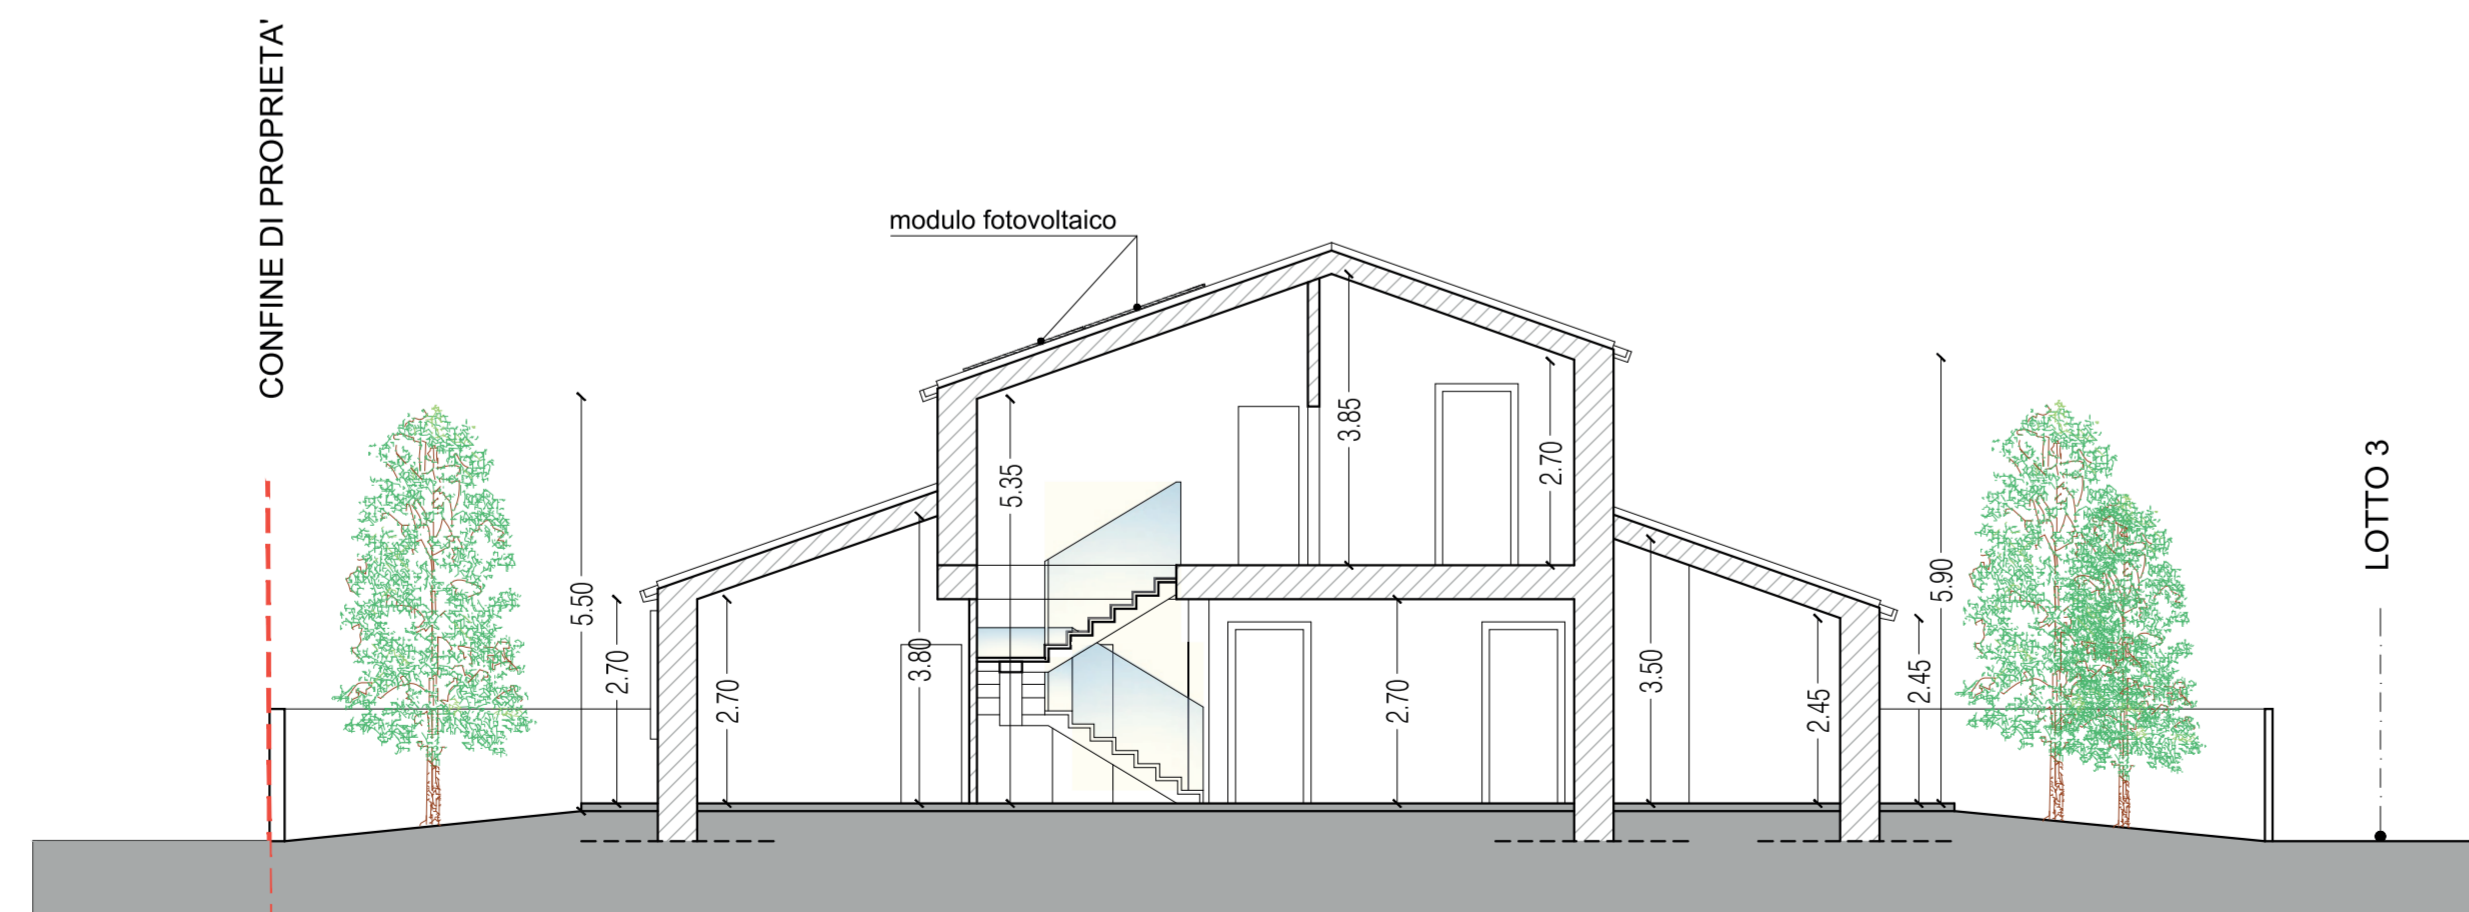

SEZIONE A-A'

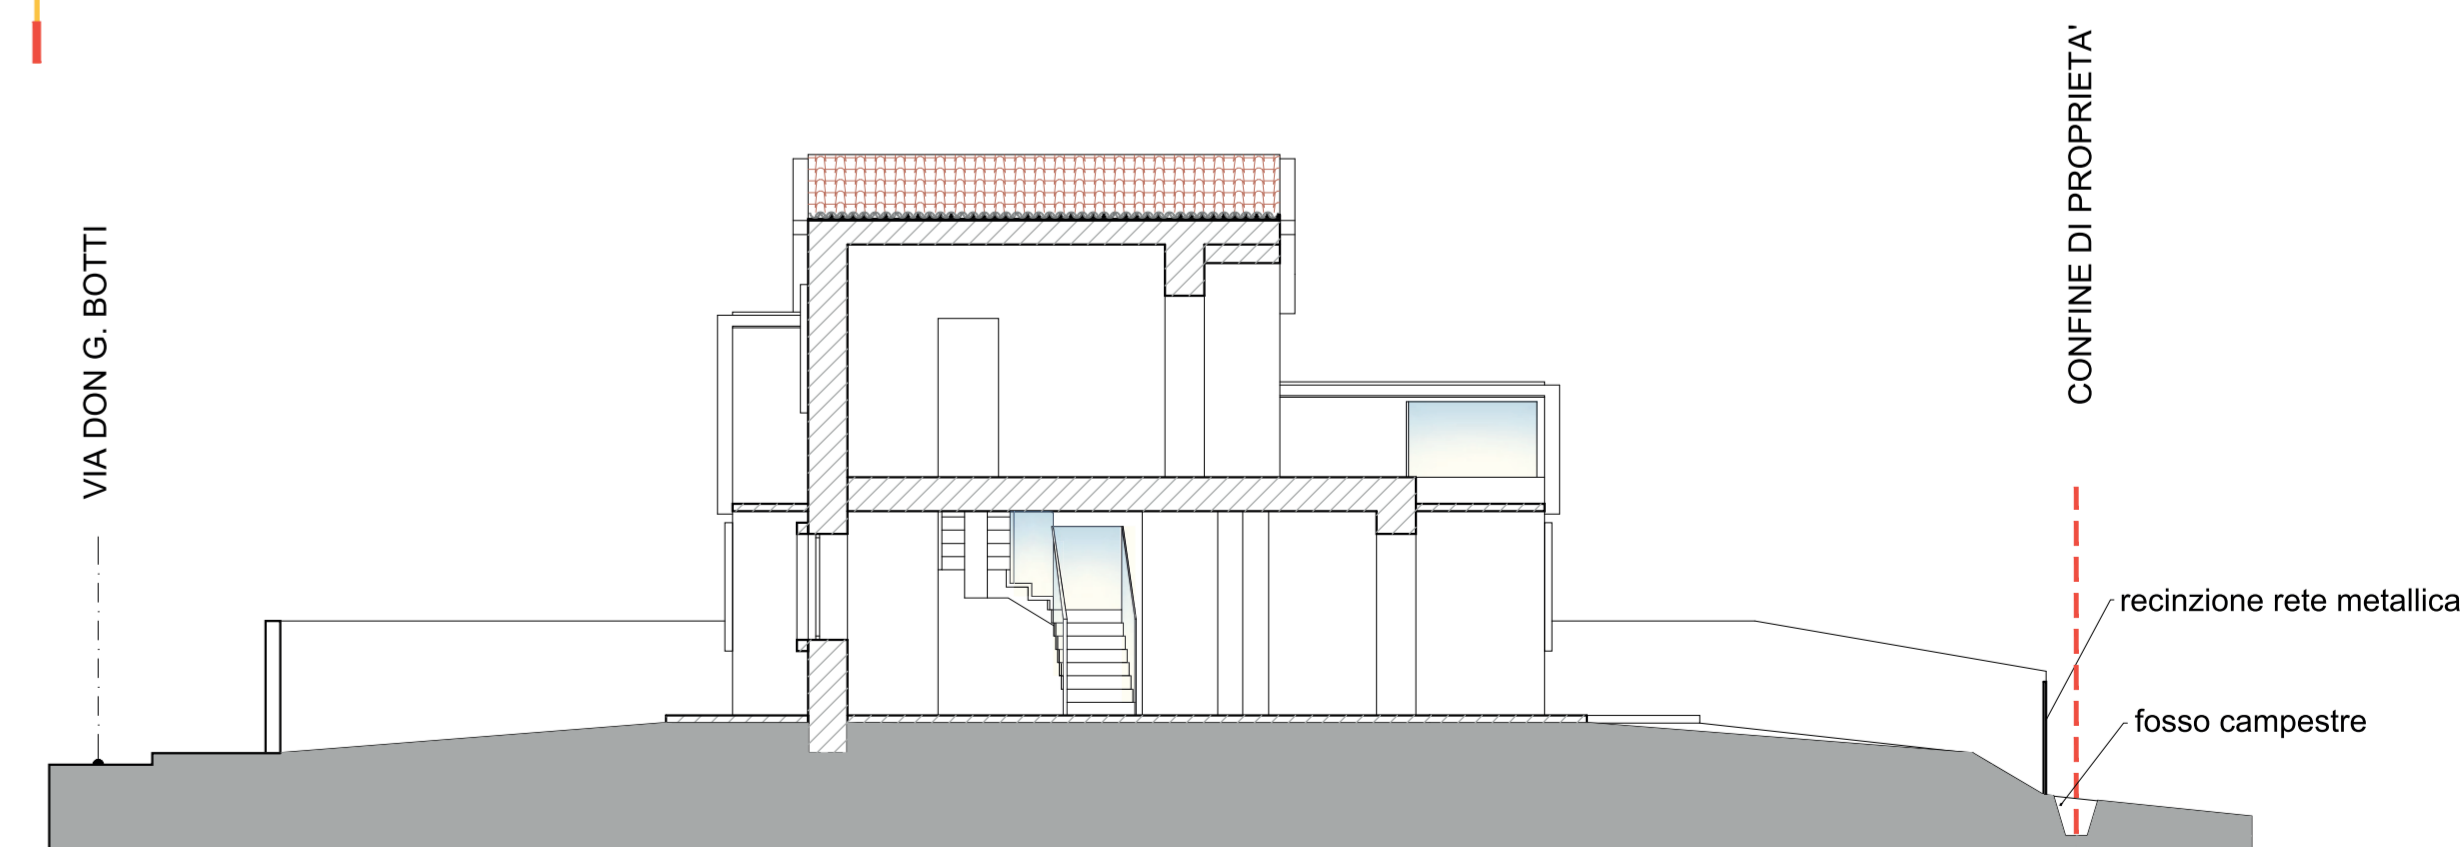

SEZIONE B-B'