STUDIO TECNICO RIMONDI
Architettura - Urbanistica
BOLOGNA - Via Fioravanti 57
tel. 051.565712
mail: str@studiorimondi.it
www.studiotecnicorimondi.com

COMUNE	SALA BOLOGNESE
OGGETTO	PROGETTO PER LA REALIZZAZIONE DI UN NUOVO COMPARTO RESIDENZIALE (Ambito ARS:SB_VIII) NELLA FRAZIONE SALA, A FREGIO DELLA VIA DON G. BOTTI VARIANTE AL POC CON VALENZA DI PUA
PROPRIETA'	FUTURA COSTRUZIONI SRL
COMMITTENTE	FUTURA COSTRUZIONI SRL
PROGETTISTA	RIMONDI ARCH. GIACOMO RIMONDI ARCH. MARCO
DIR. LAVORI	RIMONDI GEOM. GIAN PAOLO
OGGETTO	INTERVENTI FABBRICATI PLANIMETRIA PLANI VOLUMETRICO DATA 01/04/2021
	TAVOLA AR.PDC.13 SCALA 1:200
PROTOCOLLO	

A TERMINI DI LEGGE SI RISERVA LA PROPRIETA' DI QUESTO DISEGNO

LEGENDA :

COSTRUZIONI

DEMOLIZIONI

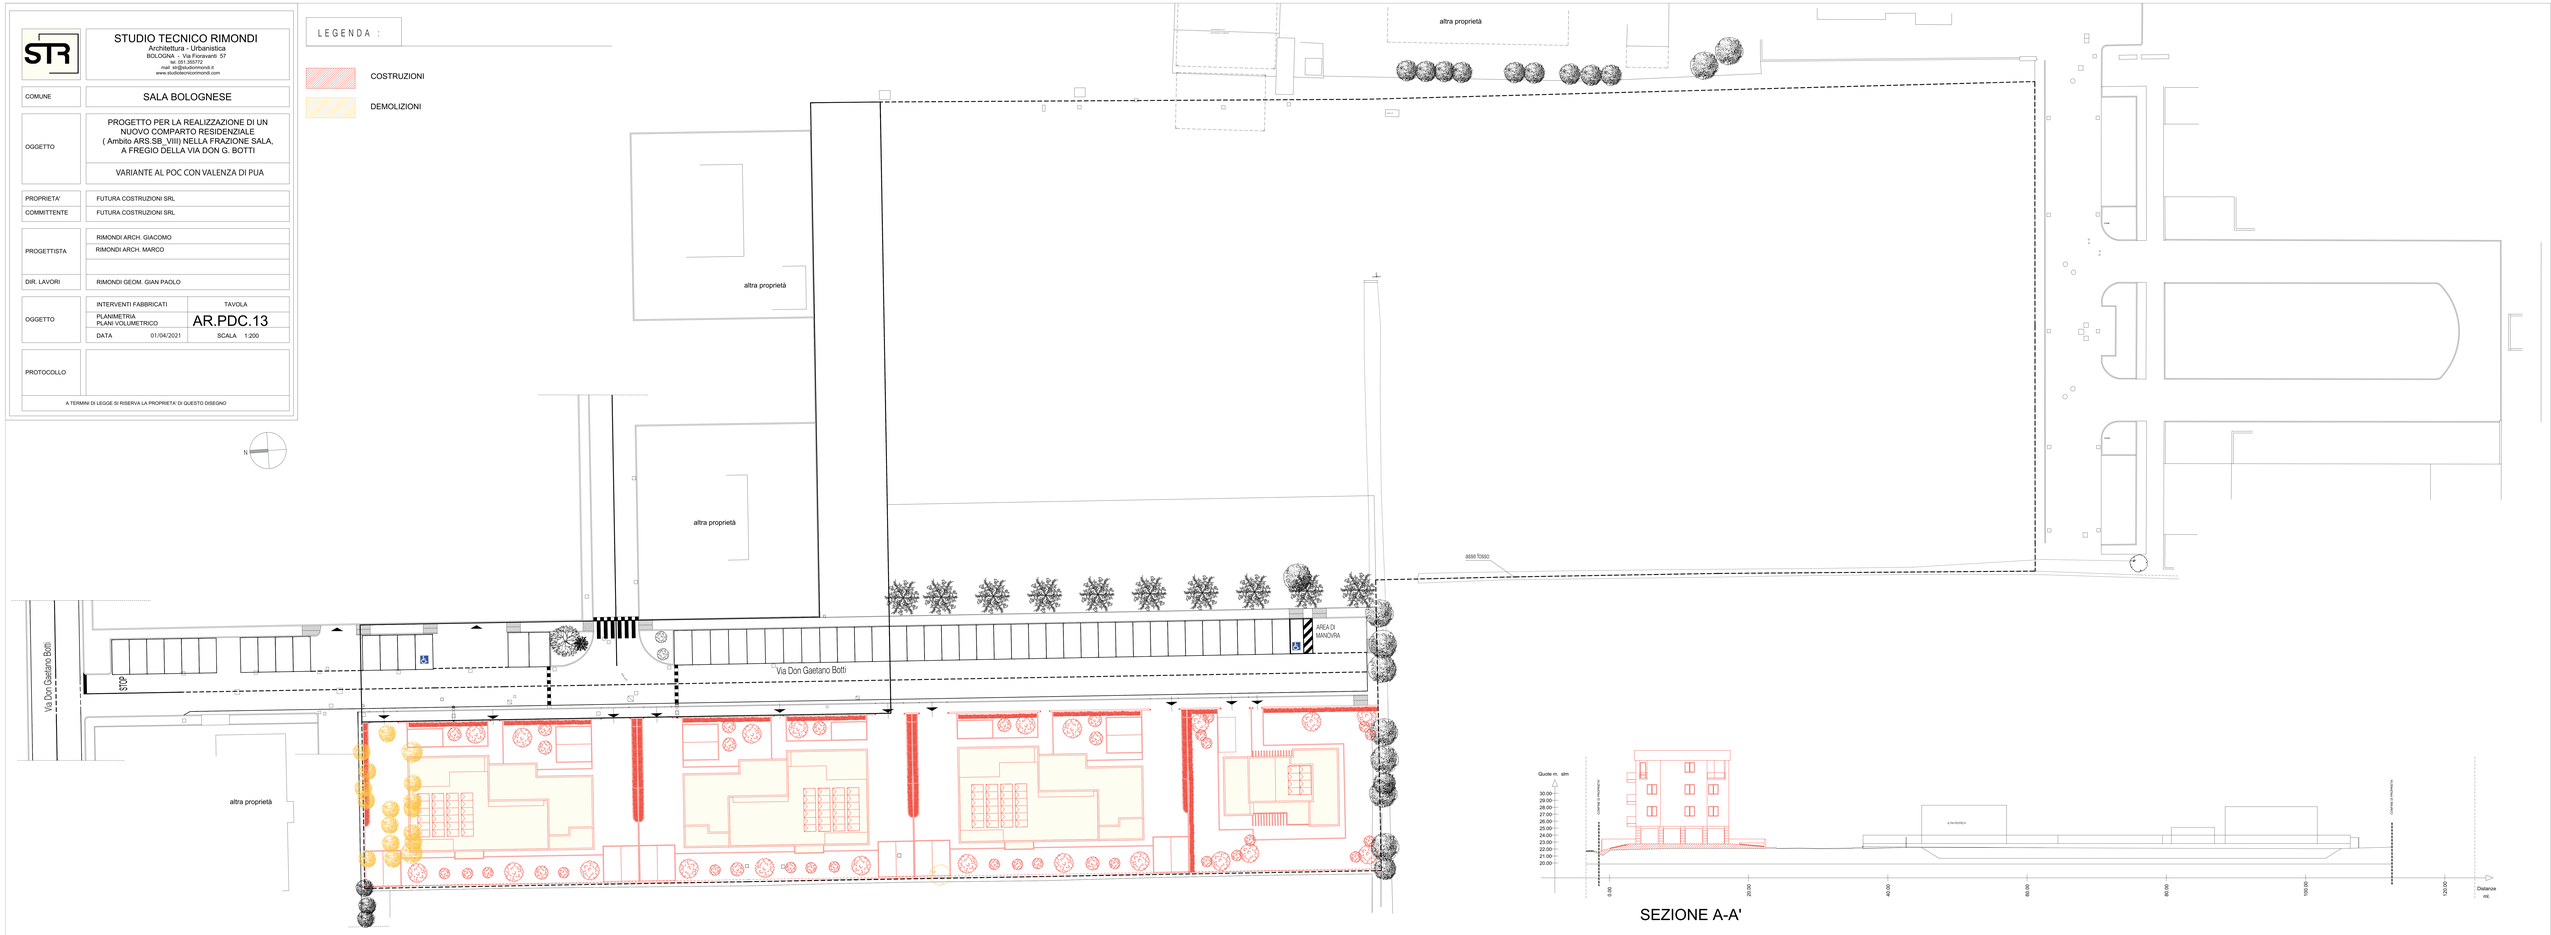

SEZIONE A-A'