



**STUDIO TECNICO RIMONDI**  
 Architettura - Urbanistica  
 BOLOGNA - Via Fioravanti 57  
 tel. 051.355772  
 mail: str@studiorimondi.it  
 www.studiotecnicorimondi.com

COMUNE: SALA BOLOGNESE

OGGETTO: PROGETTO PER LA REALIZZAZIONE DI UN NUOVO COMPARTO RESIDENZIALE (Ambito ARS\_SB\_VIII) NELLA FRAZIONE SALA, A FREGIO DELLA VIA DON G. BOTTI

ACCORDO OPERATIVO (EX.ART. 38 LR 24/2017 E SS.MM.II.)

PROPRIETA': FUTURA COSTRUZIONI SRL

COMMITTENTE: FUTURA COSTRUZIONI SRL

PROGETTISTA: RIMONDI ARCH. GIACOMO



RIMONDI ARCH. MARCO

DIR. LAVORI: RIMONDI GEOM. GIAN PAOLO


OGGETTO	DICHIARAZIONE CONFORMITA' PORTATORI HANDICAP	TAVOLA
	PIANTE LOTTO 2	<b>AR.PDC.DC 03</b>
	DATA 24/04/2020	SCALA 1:100

PROTOCOLLO


A TERMINI DI LEGGE SI RISERVA LA PROPRIETA' DI QUESTO DISEGNO

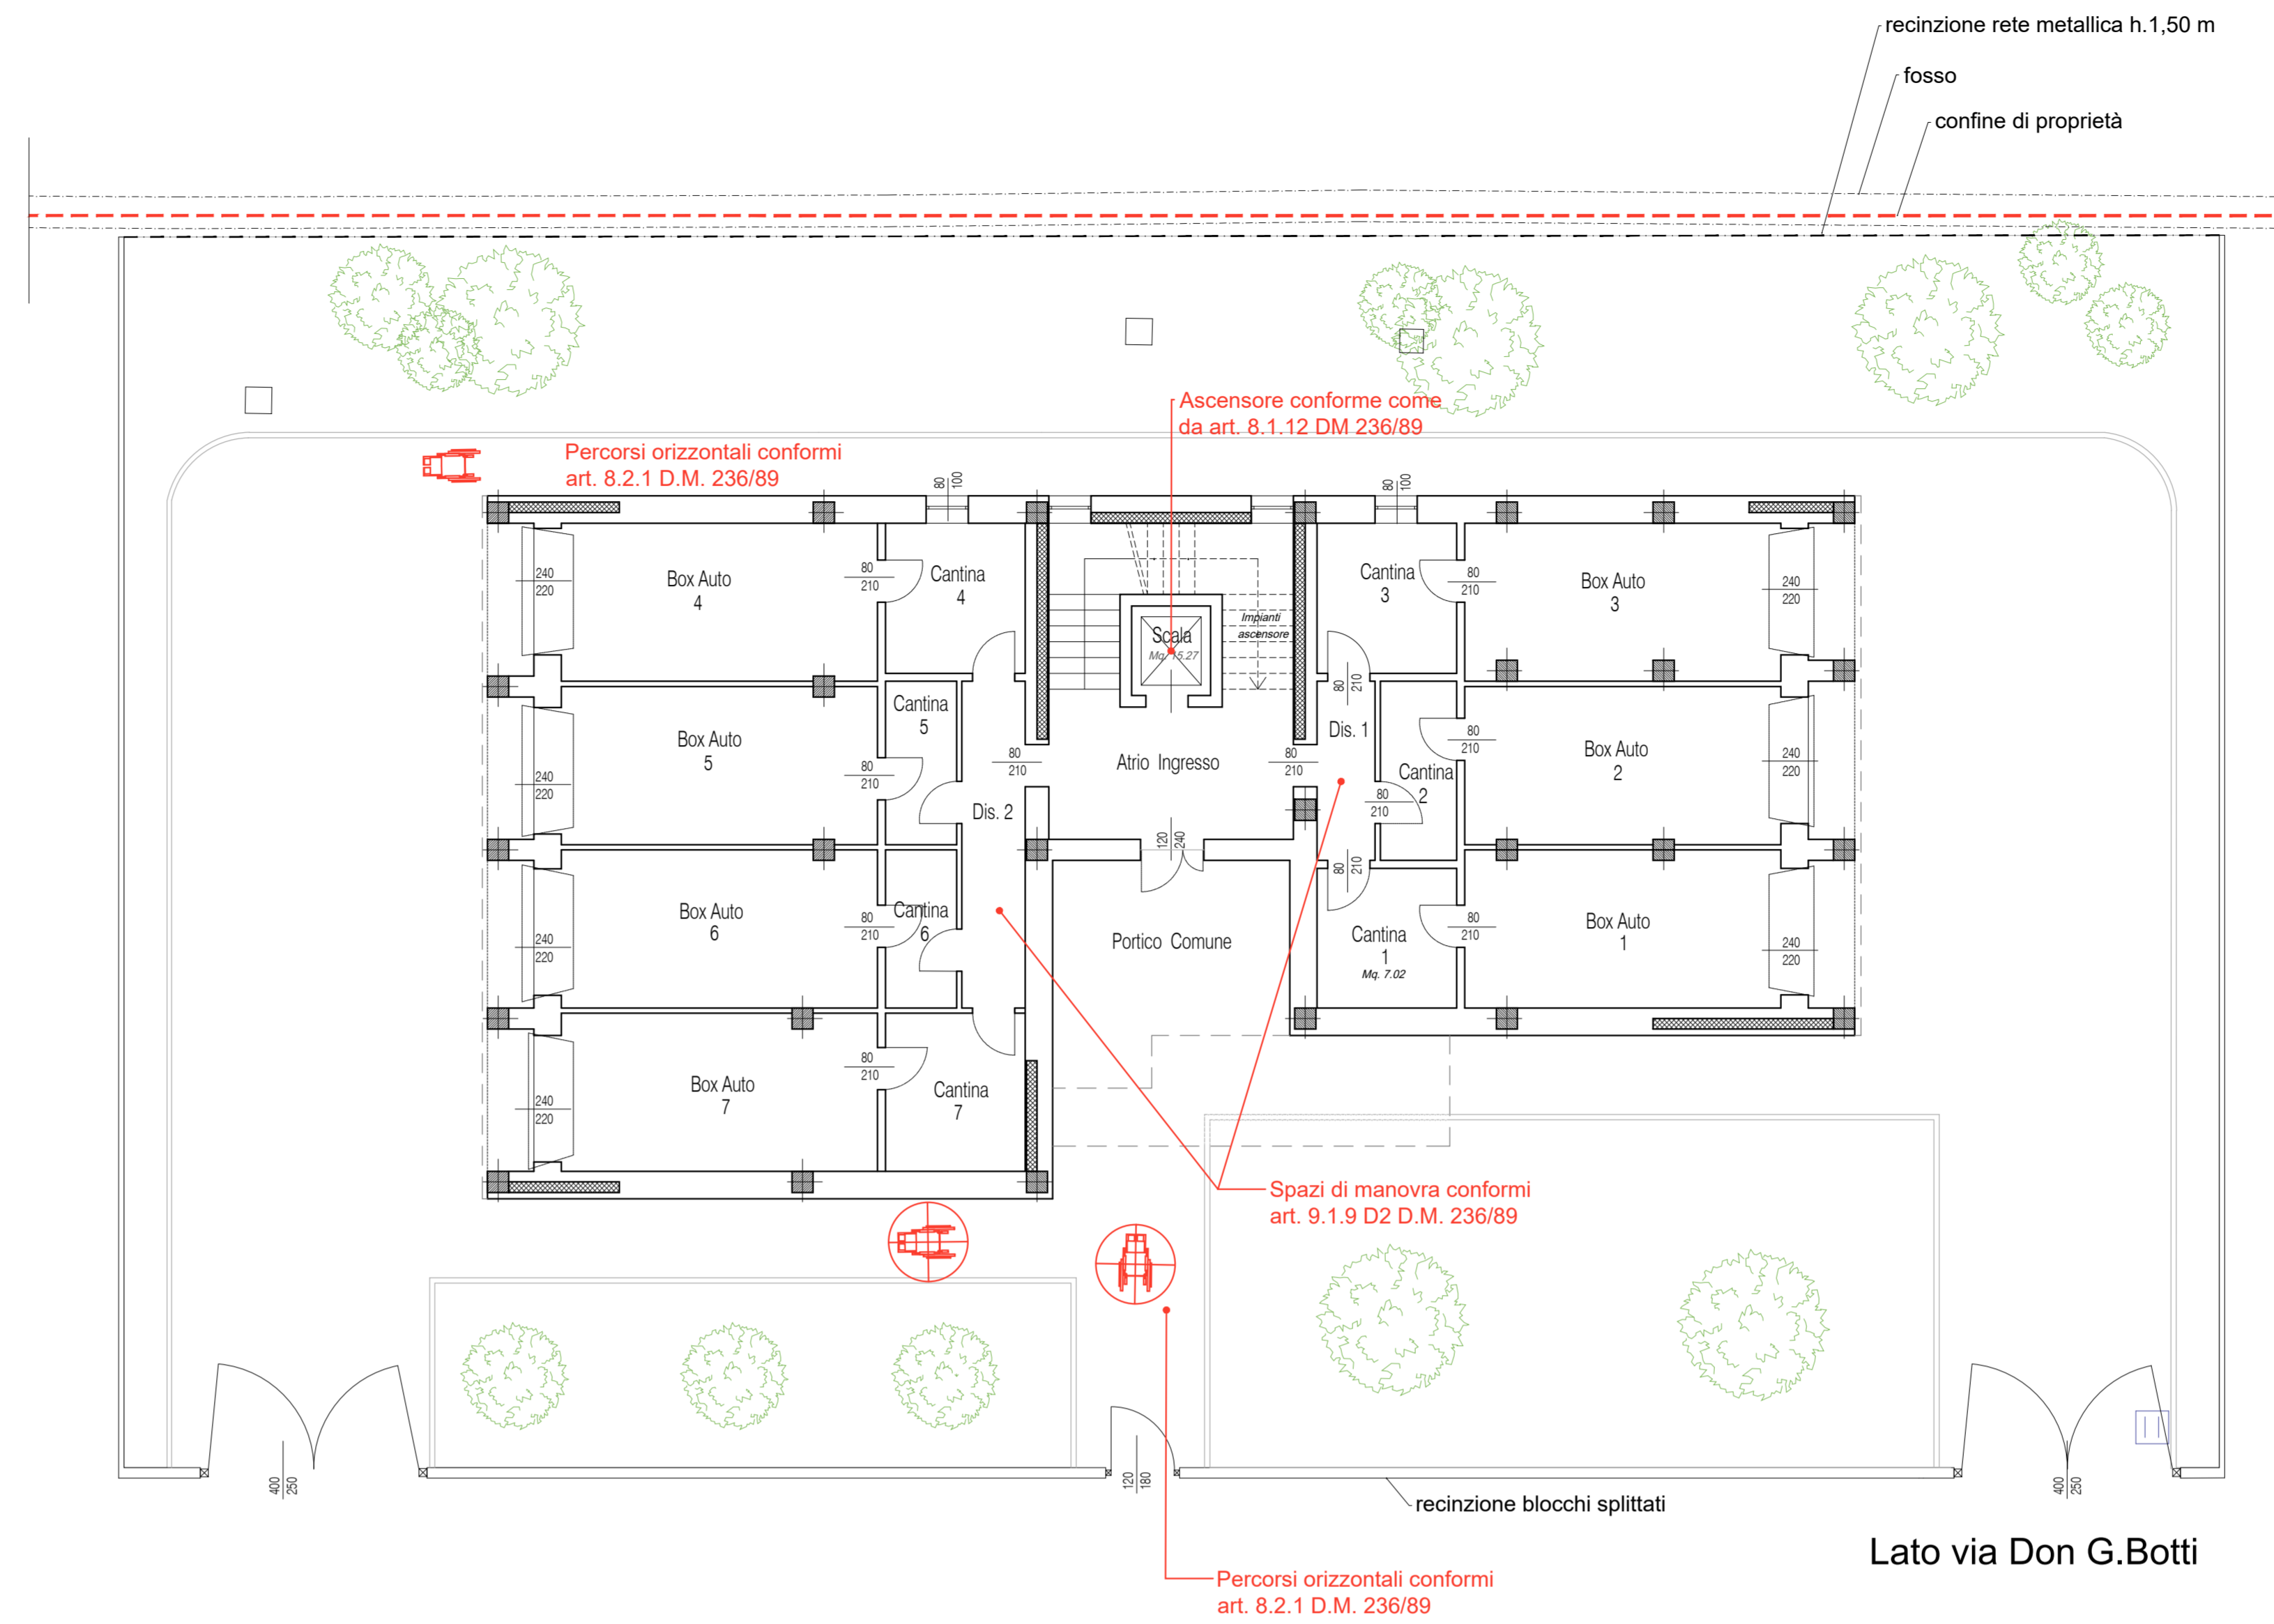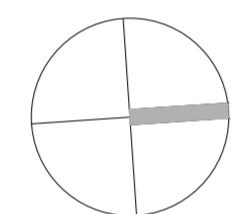

PIANO TERRA

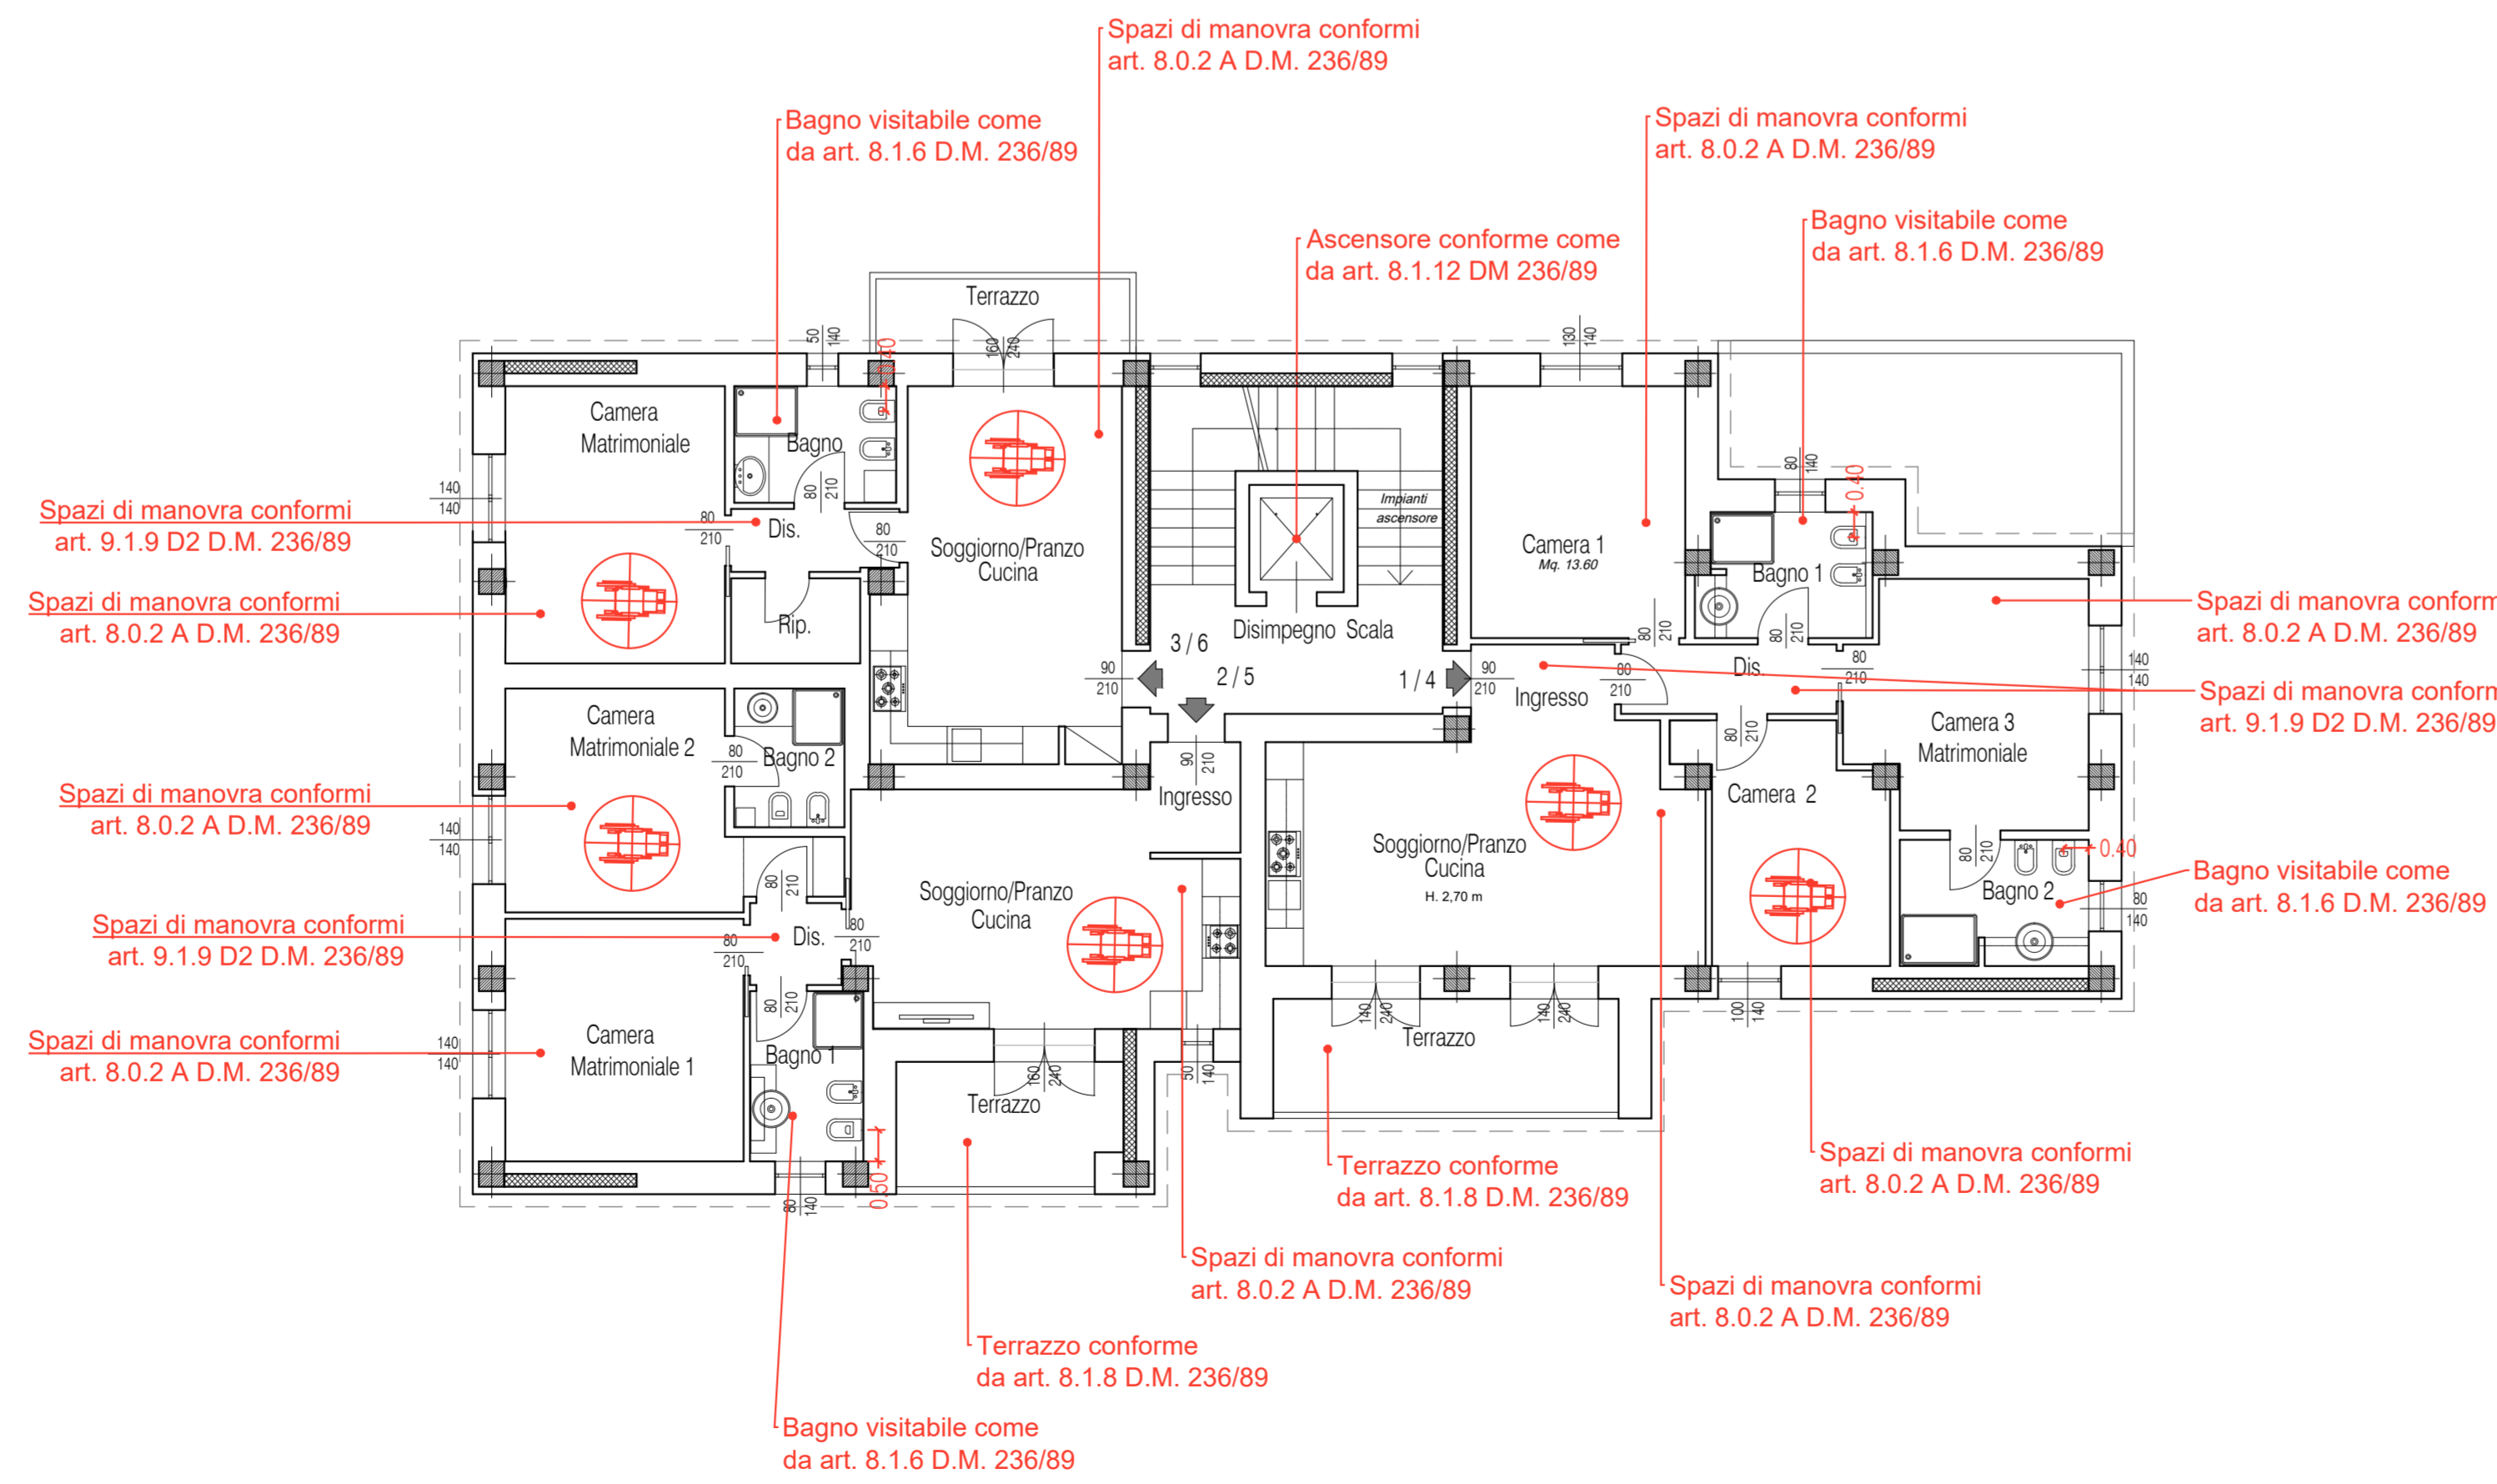

PIANO PRIMO E SECONDO

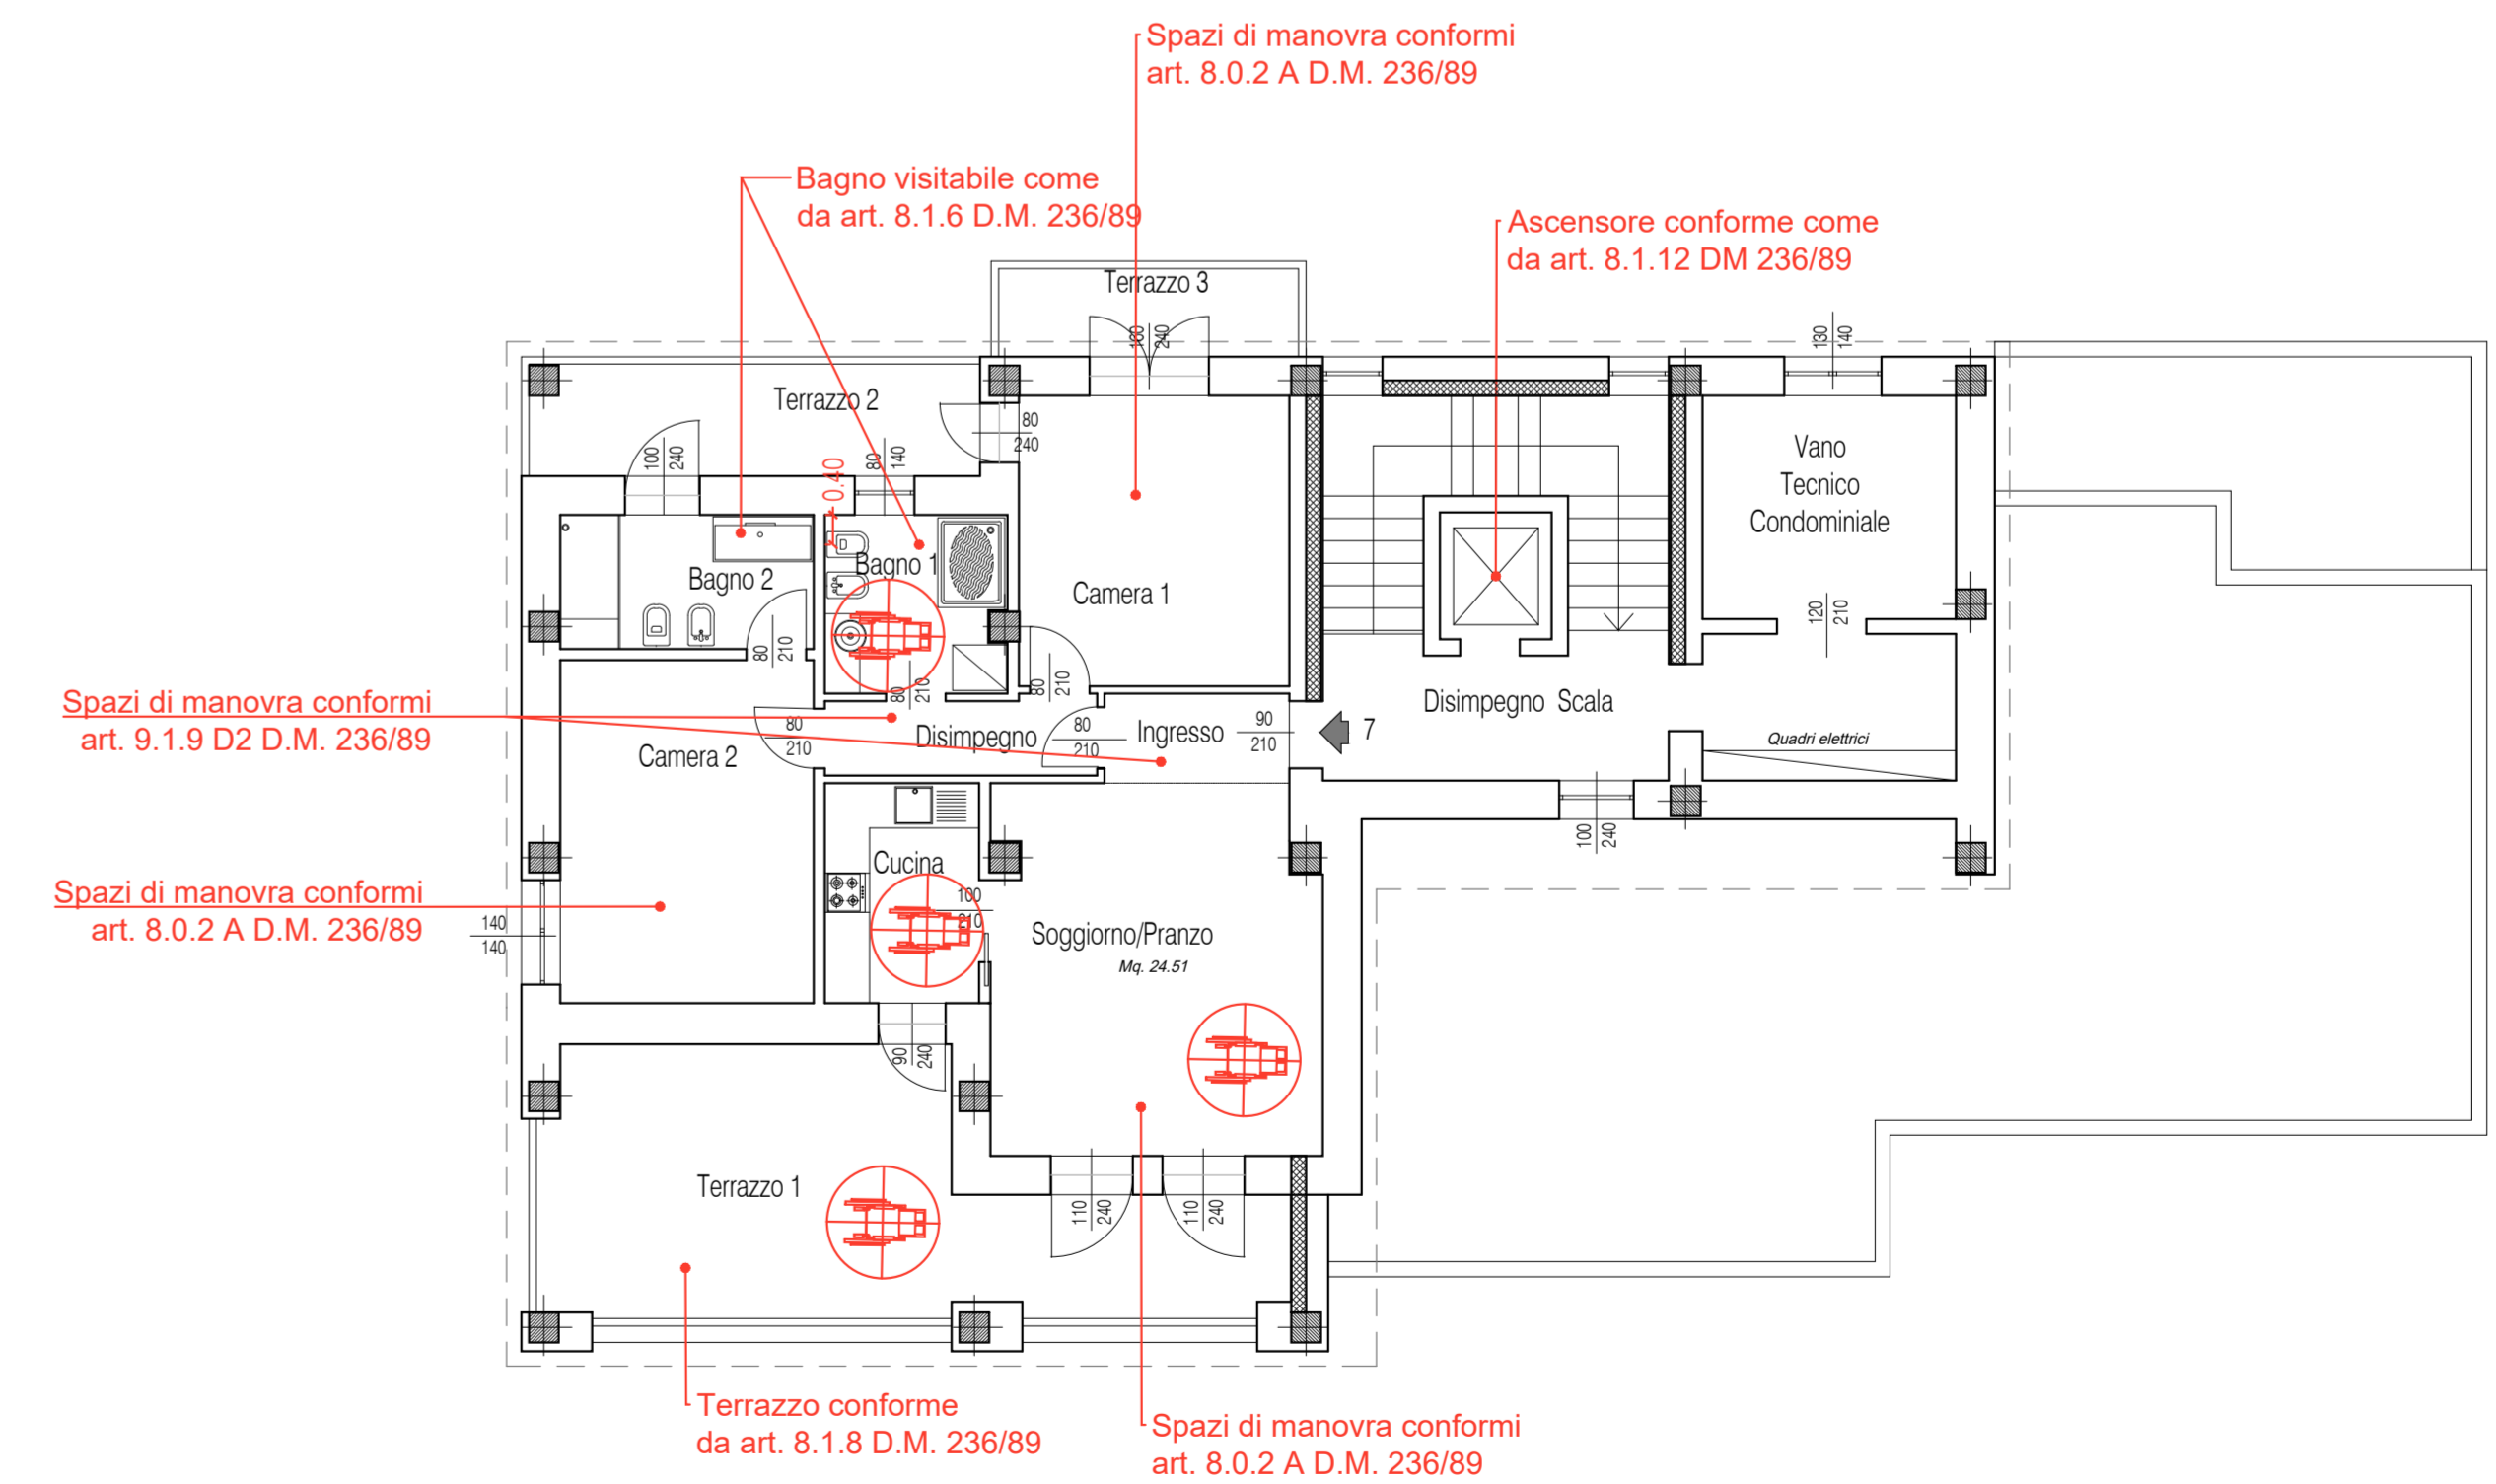

PIANO TERZO