


Legenda

- Confine Comunale
- Territorio urbanizzato ai 31/12/2017 (art.6 co 1 L.R. 24/17):
Il territorio urbanizzato del Comune di Sala Bolognese al 31/12/2017
presenta una estensione di circa 294 ettari. La quota complessiva
del 3% di suolo ammissibile ai sensi dell'art.6 della L.R.24/2017 risulta
quindi pari a circa 8,9 ettari.
- Territorio urbanizzato alla data di assunzione del PUG (art.32 L.R. 24/2017)

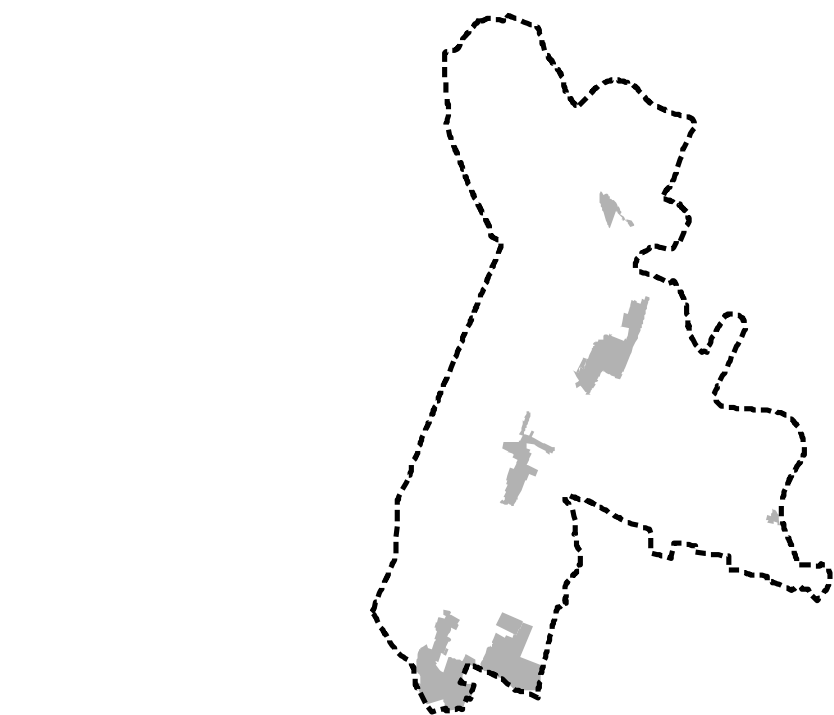

PUG 2022



COMUNE SALA BOLOGNESE

Piano Urbanistico Generale

Legge regionale 24/2017

Individuazione del Territorio urbanizzato



Sindaco
Emanuele Bassi
Il Responsabile del Procedimento
Arch. Giuliana Alimonti
Gerente della comunicazione
della partecipazione
geom. Samantha Magni

Ufficio di Piano
Arch. Giuliana Alimonti
Geom. Erika Benedetti
Geom. Samantha Magni
Ing. Pamela Castani

Gruppo lavoro ATI
MATE ac
Ing. Roberto Casadei - Direttore tecnico
Uff. Alessio Corbelli
Ing. Erika Benedetti
Geom. Erika Benedetti
Arch. Chiara Bagni
Andrea Franceschini
Uff. Pamela Castani



ELAB **QC_T.C.2**
scala 1:15.000

