


- LEGENDA**
- Confine Comunale
 - Perimetro Territorio Urbanizzato (PTU)
- Mobilità**
- Percorsi ciclabili esistenti
 - Percorsi ciclabili da completare
 - Attraversamenti Pedonali
 - Accessi carrai
- Tutele edifici, compendi edilizi e/o prescrizioni specifiche**
- Edifici di interesse storico
 - Edifici soggetti a vincolo di tutela
 - Pertinenza
 - Colonne impianto storico
 - Ambiti da dislocare
 - Comico strategica: Skyline orizzontale produttivo
- Vuoti Urbani**
- Infrastrutture verdi
 - Area Miglioramento Ecologico
- Attrezzature interesse collettivo**
- Attrezzature interesse collettivo
 - V- Aree e attrezzature a verde, sport e gioco
 - Aree a parcheggi pubblici
- La città costruita**
- Ambiti urbani consolidati prevalentemente residenziali**
- R1 - Città di primo impianto residenziale
 - R2.1 - Tessuti urbani residenziali di impianto recente a medio-bassa densità
 - R2.2 - Tessuti urbani residenziali di impianto recente a medio-alta densità
 - R3 - Tessuti di frangia
 - R4 - Tessuti urbani omogenei con buon livello di dotazioni
 - R5 - Tessuti di sostituzione
- Zone urbane prevalentemente produttive**
- P1.1 - Insediamenti produttivi sovramunicipali di pianura
 - P1.2 - Insediamenti prevalentemente artigianali o industriali
 - P2 - Insediamenti produttivi per attività terziari e commerciali
 - P4 - Insediamenti produttivi interessati da PUA vigenti
- Il territorio rurale o territorio aperto**
- AAF - Area ambito fluviale
 - AVA - Area valenza ambientale
 - AVP - Ambito agricolo periurbano
 - TUL - Tessuto urbano lineare
- tipo di tessuto
--- numero identificativo progressivo (Repertorio normativo)
- modalità di intervento
CE qualificazione edilizia
RU ristrutturazione urbanistica
PCC Permesso Costruire Convenzionato

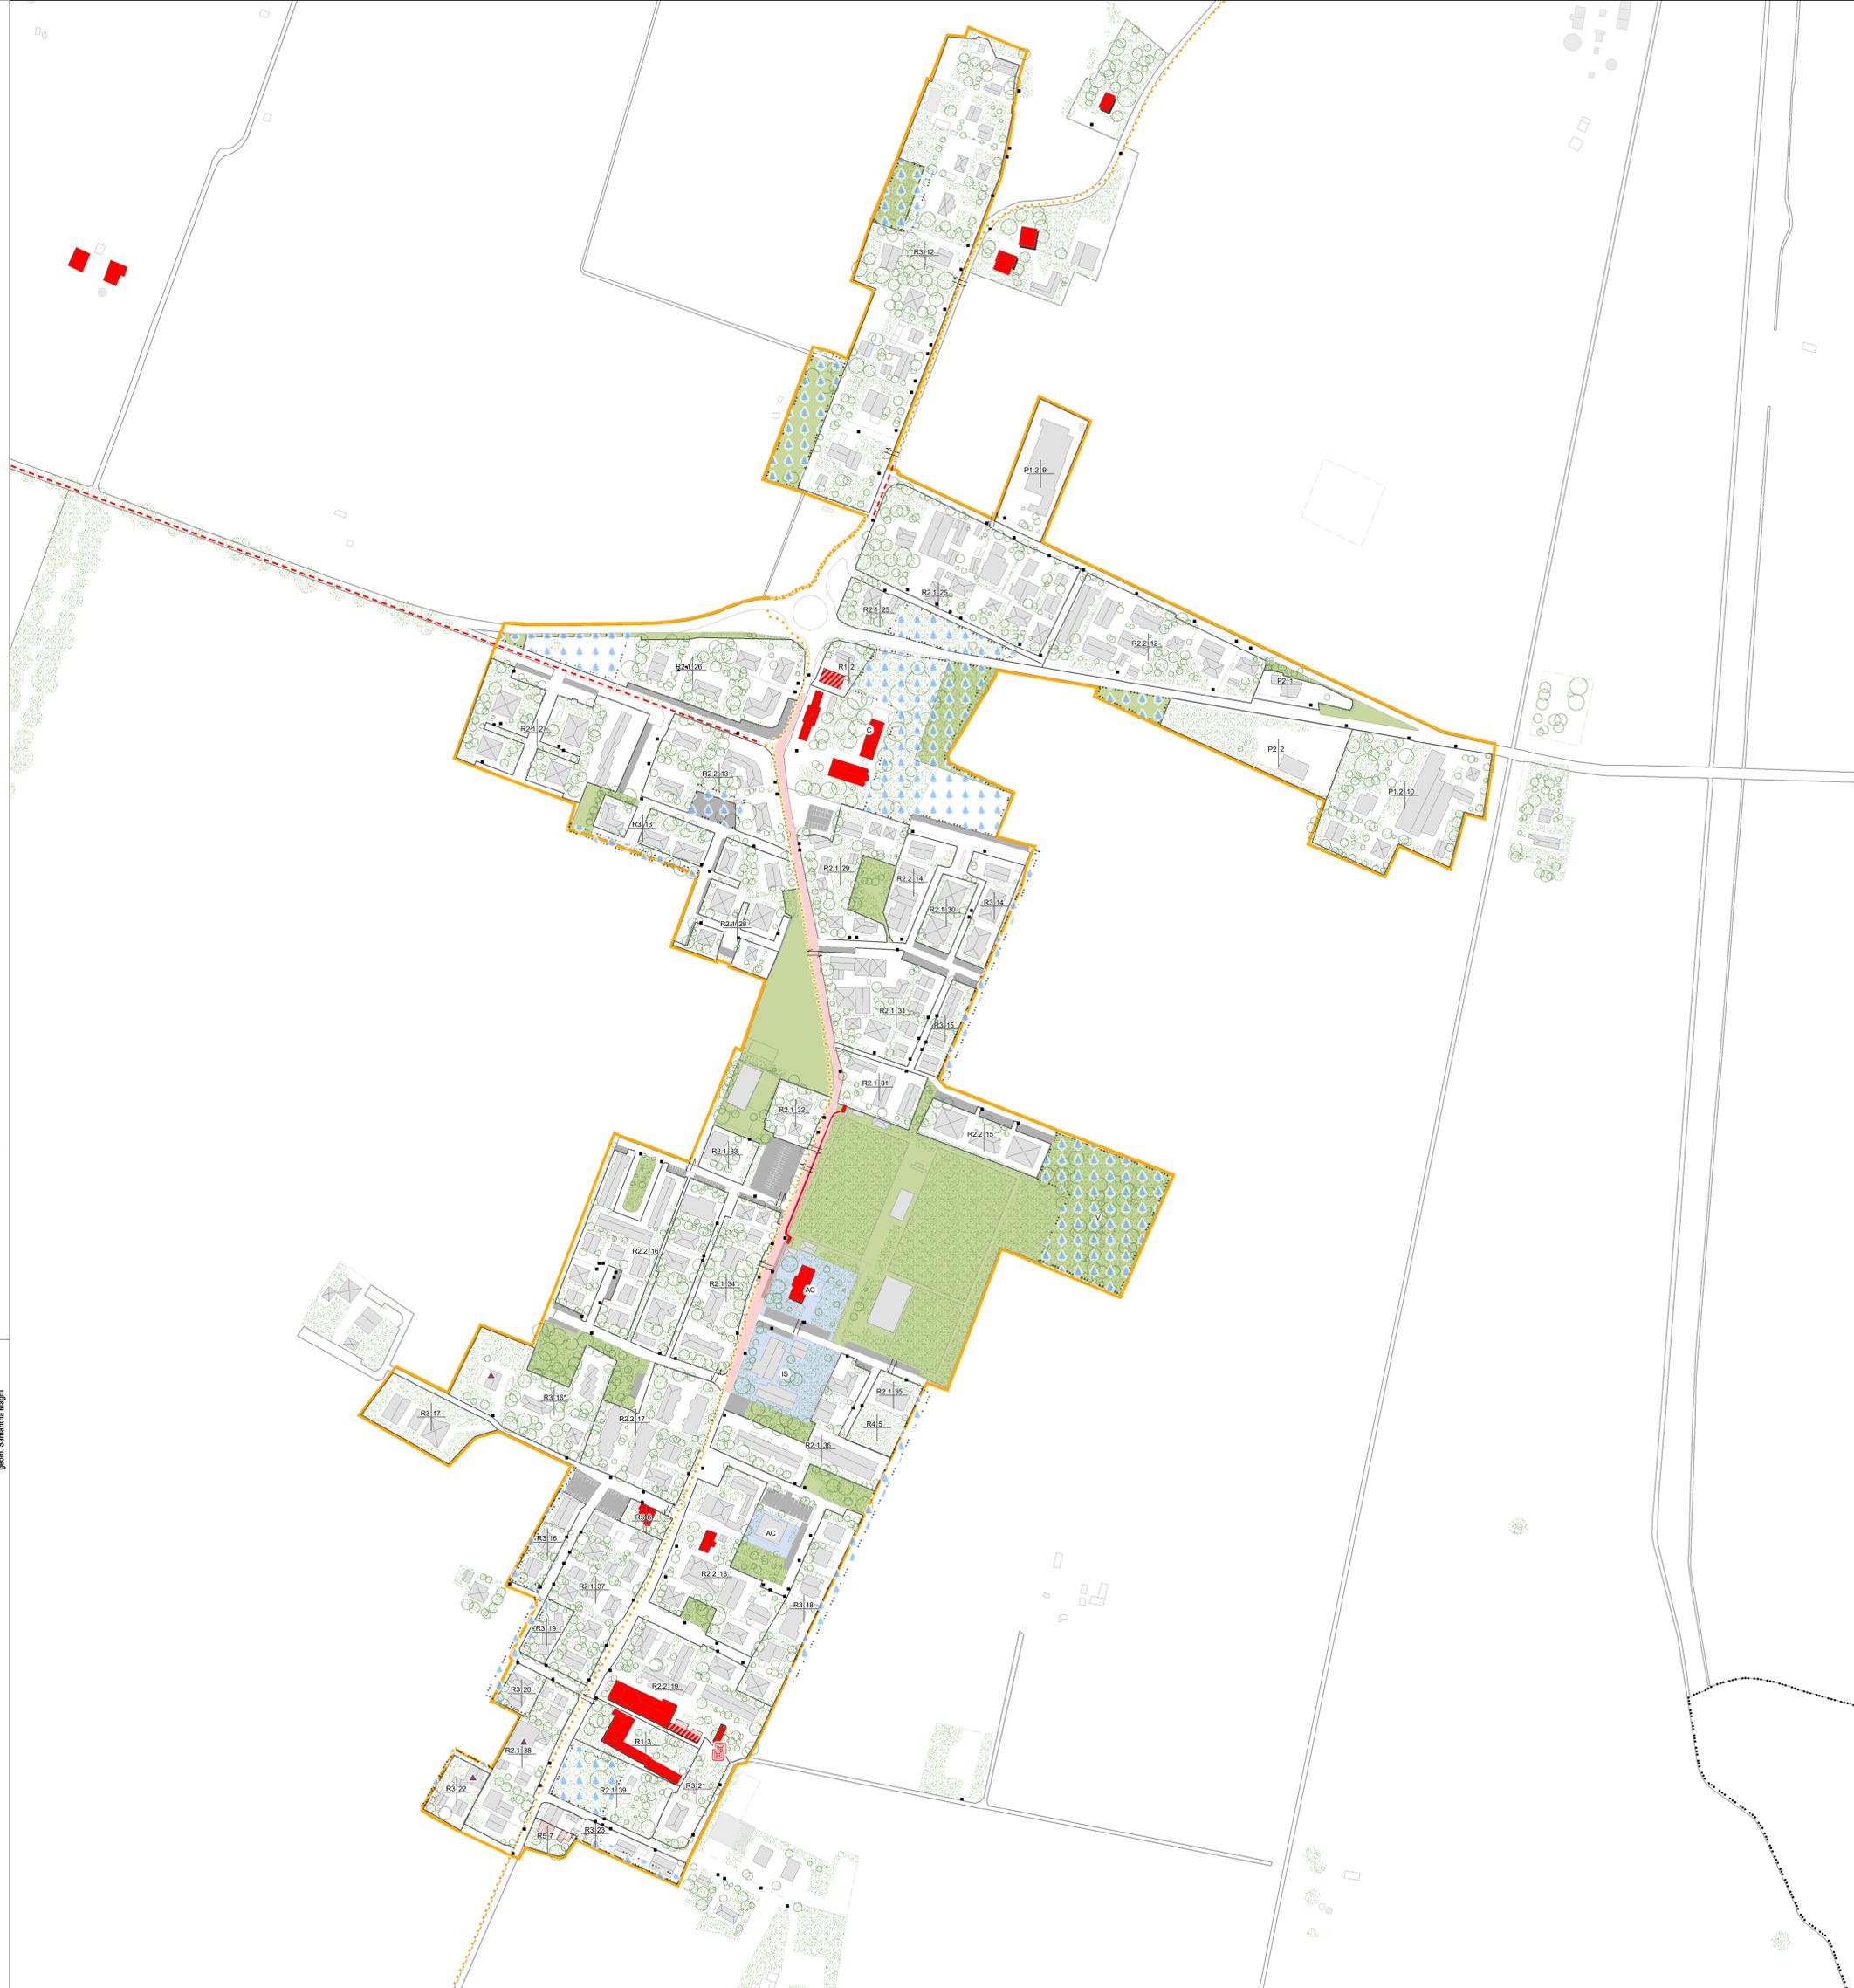

PUG 2021

COMUNE SALA BOLOGNESE

Piano Urbanistico Generale Sala Bolognese
Legge regionale 24/2017

Disciplina degli interventi edilizi

scala 1:2000

ELAB **QC_T_D1**

Gruppo lavoro ATI
Uff. Raffaele Girometta - Direttore tecnico
Png. Enrico Lorenzelli
Arch. Chiara Bolognese
Arch. Chiara Bolognese
Arch. Chiara Bolognese
Dott. Sc. Naturali Omar F. ELETTI
Uff. Fabio Romanin

ME
Municipale Ecologica

Ufficio di Piano
Arch. Giulio Bolognese
Giov. Emanuela Magni
Giov. Samantha Magni
Sig.ri Roberta Ciaruffi

