




SEZIONE A-A "Rotatoria"
Valida per diametro esterno = 45.00 m
SCALA 1:100

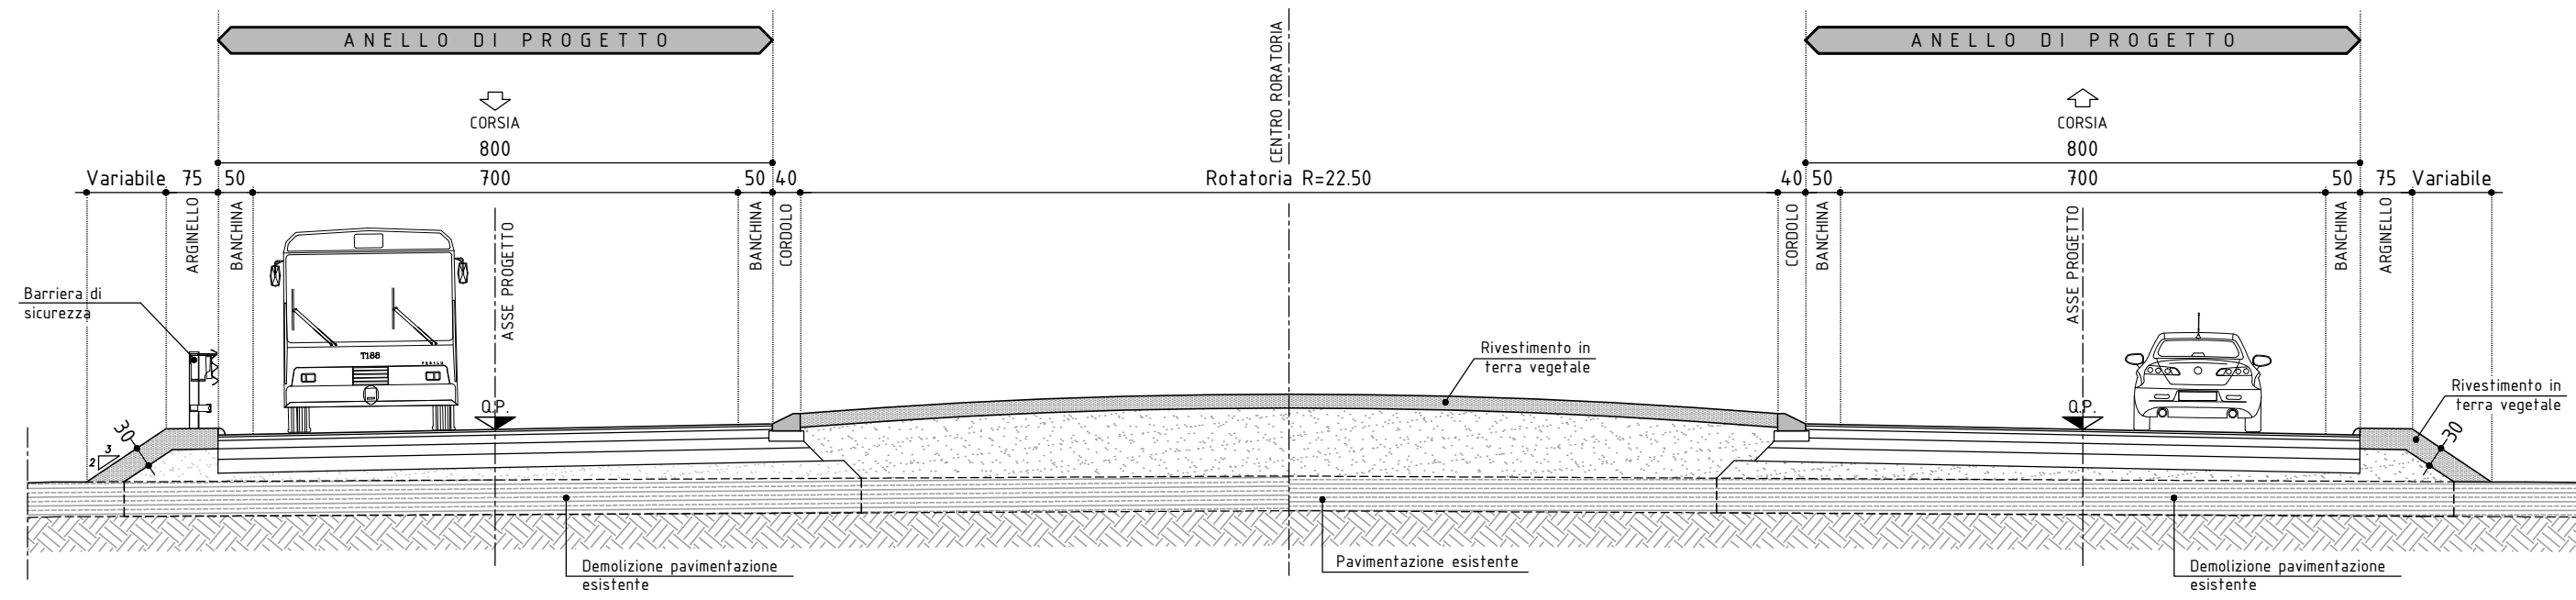


SEZIONE B-B "S.P.3 - Trasversale di Pianura Est"
Con corsia preferenziale
SCALA 1:100

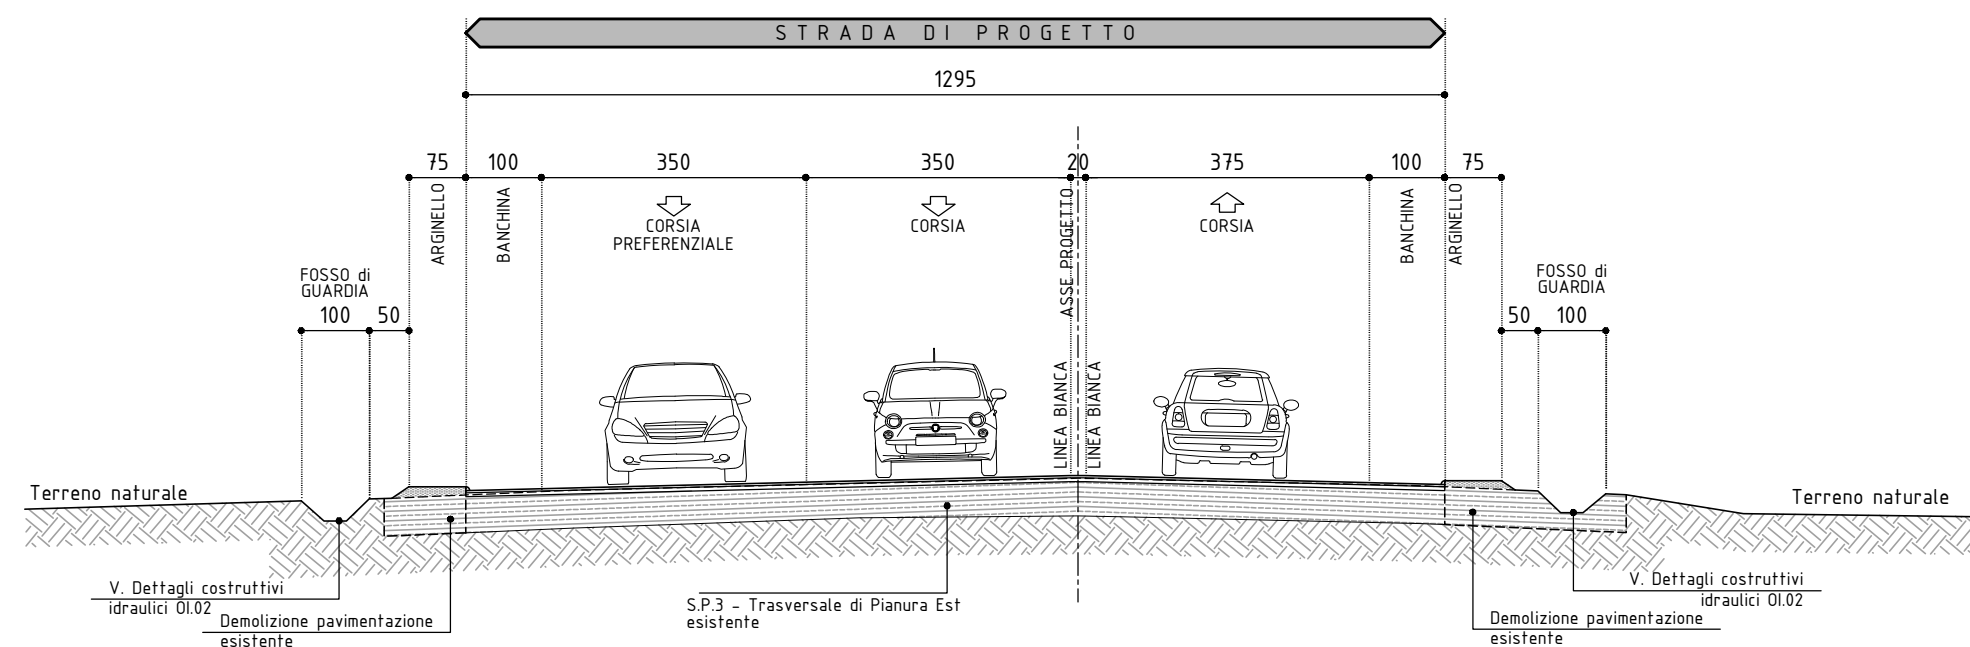


SEZIONE C-C "Via Gramsci nord"
Con pista ciclabile affiancata
SCALA 1:100

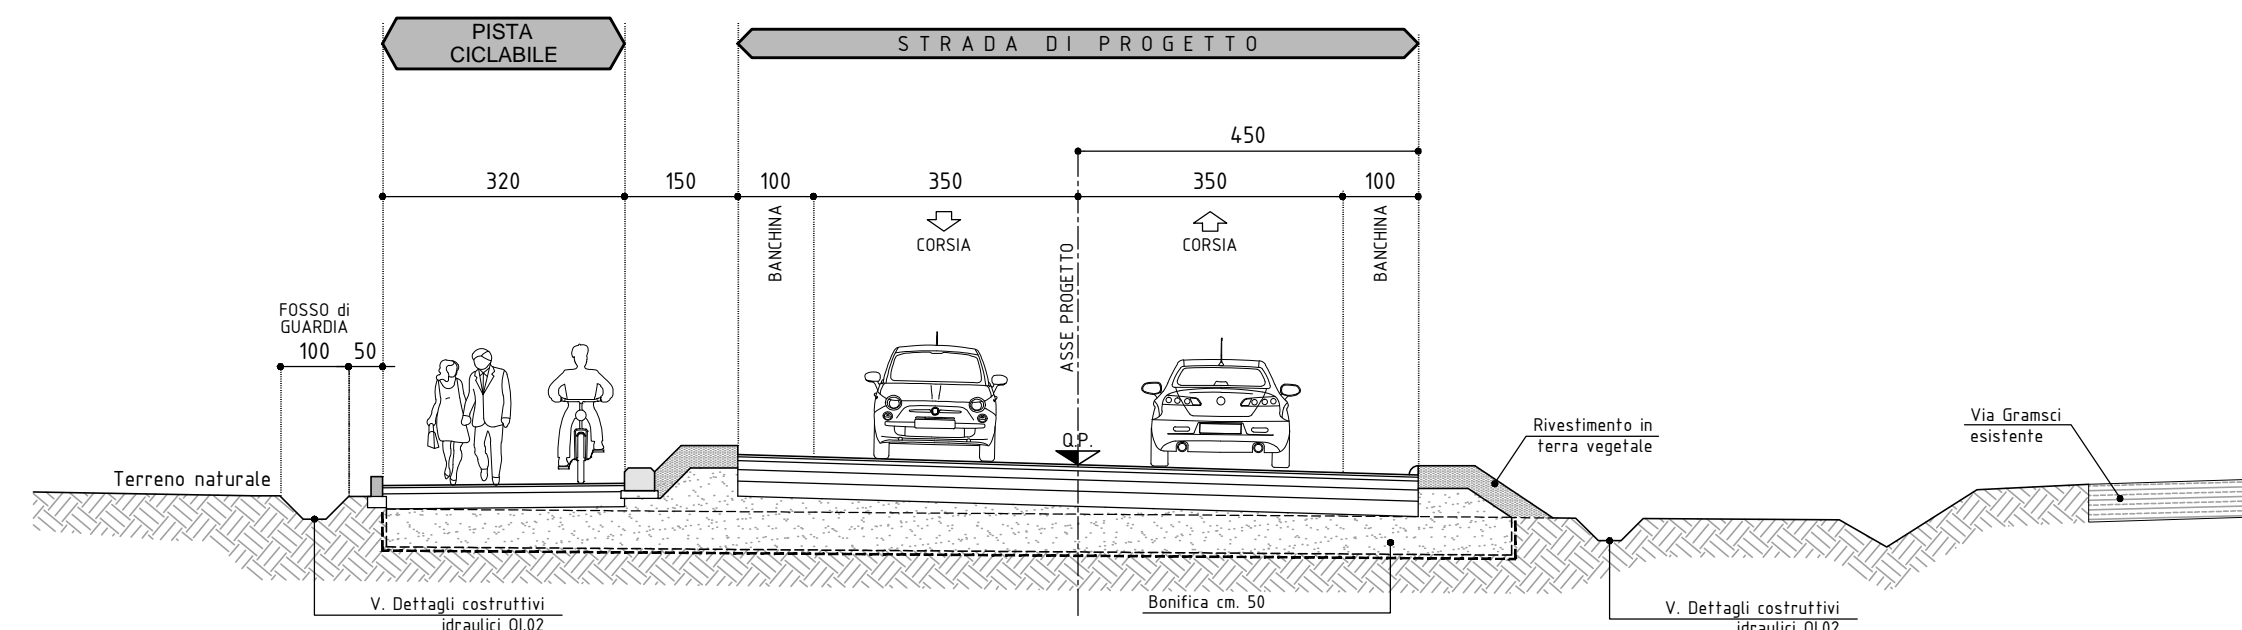

SEZIONE D-D "S.P.3 - Trasversale di Pianura Ovest"
In Rilevato
SCALA 1:100

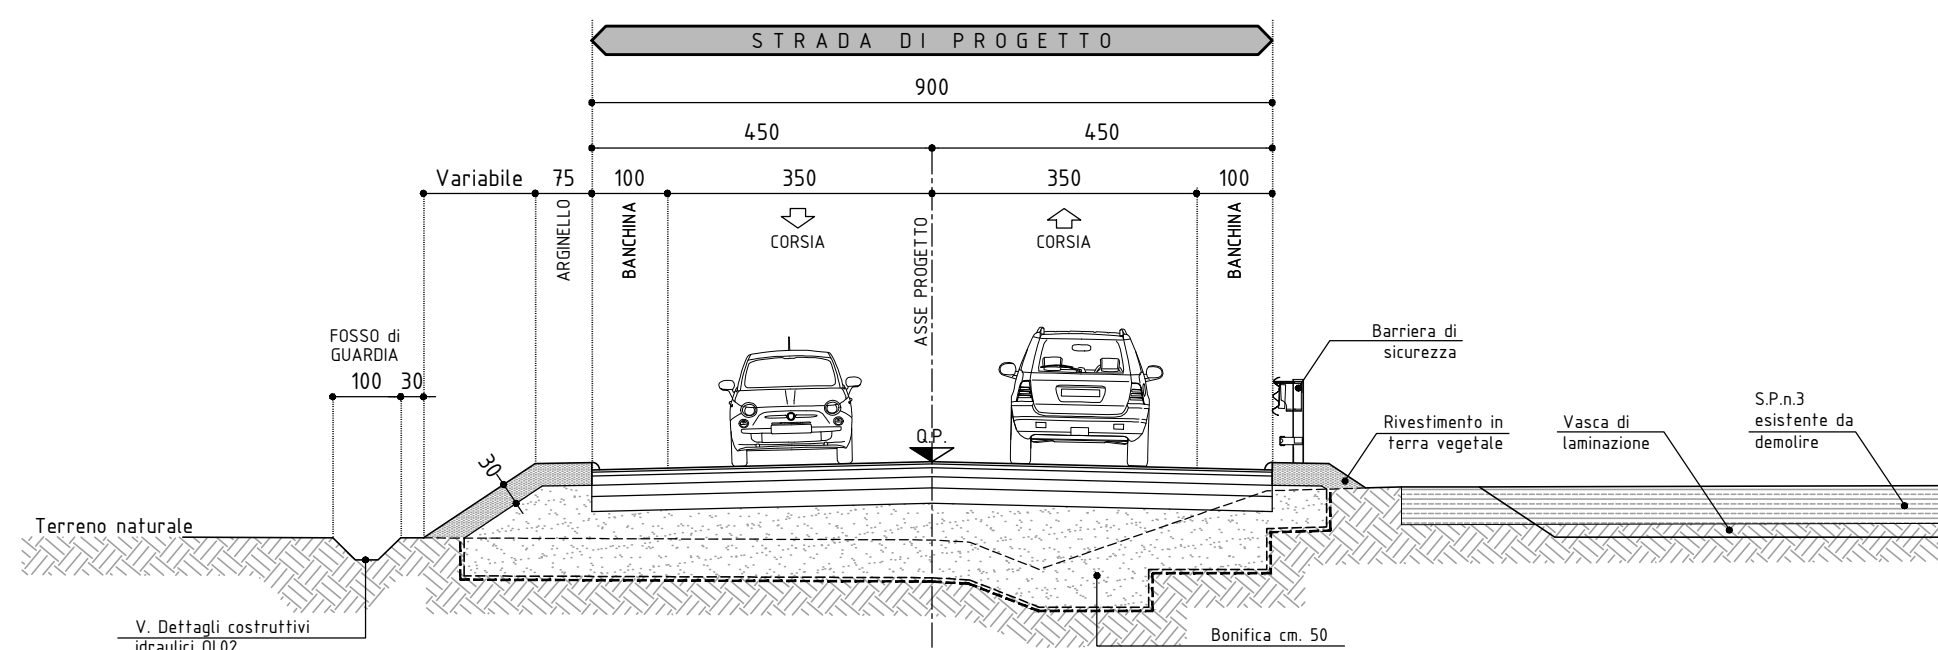


PLANIMETRIA DI INQUADRAMENTO
Scala 1:1000

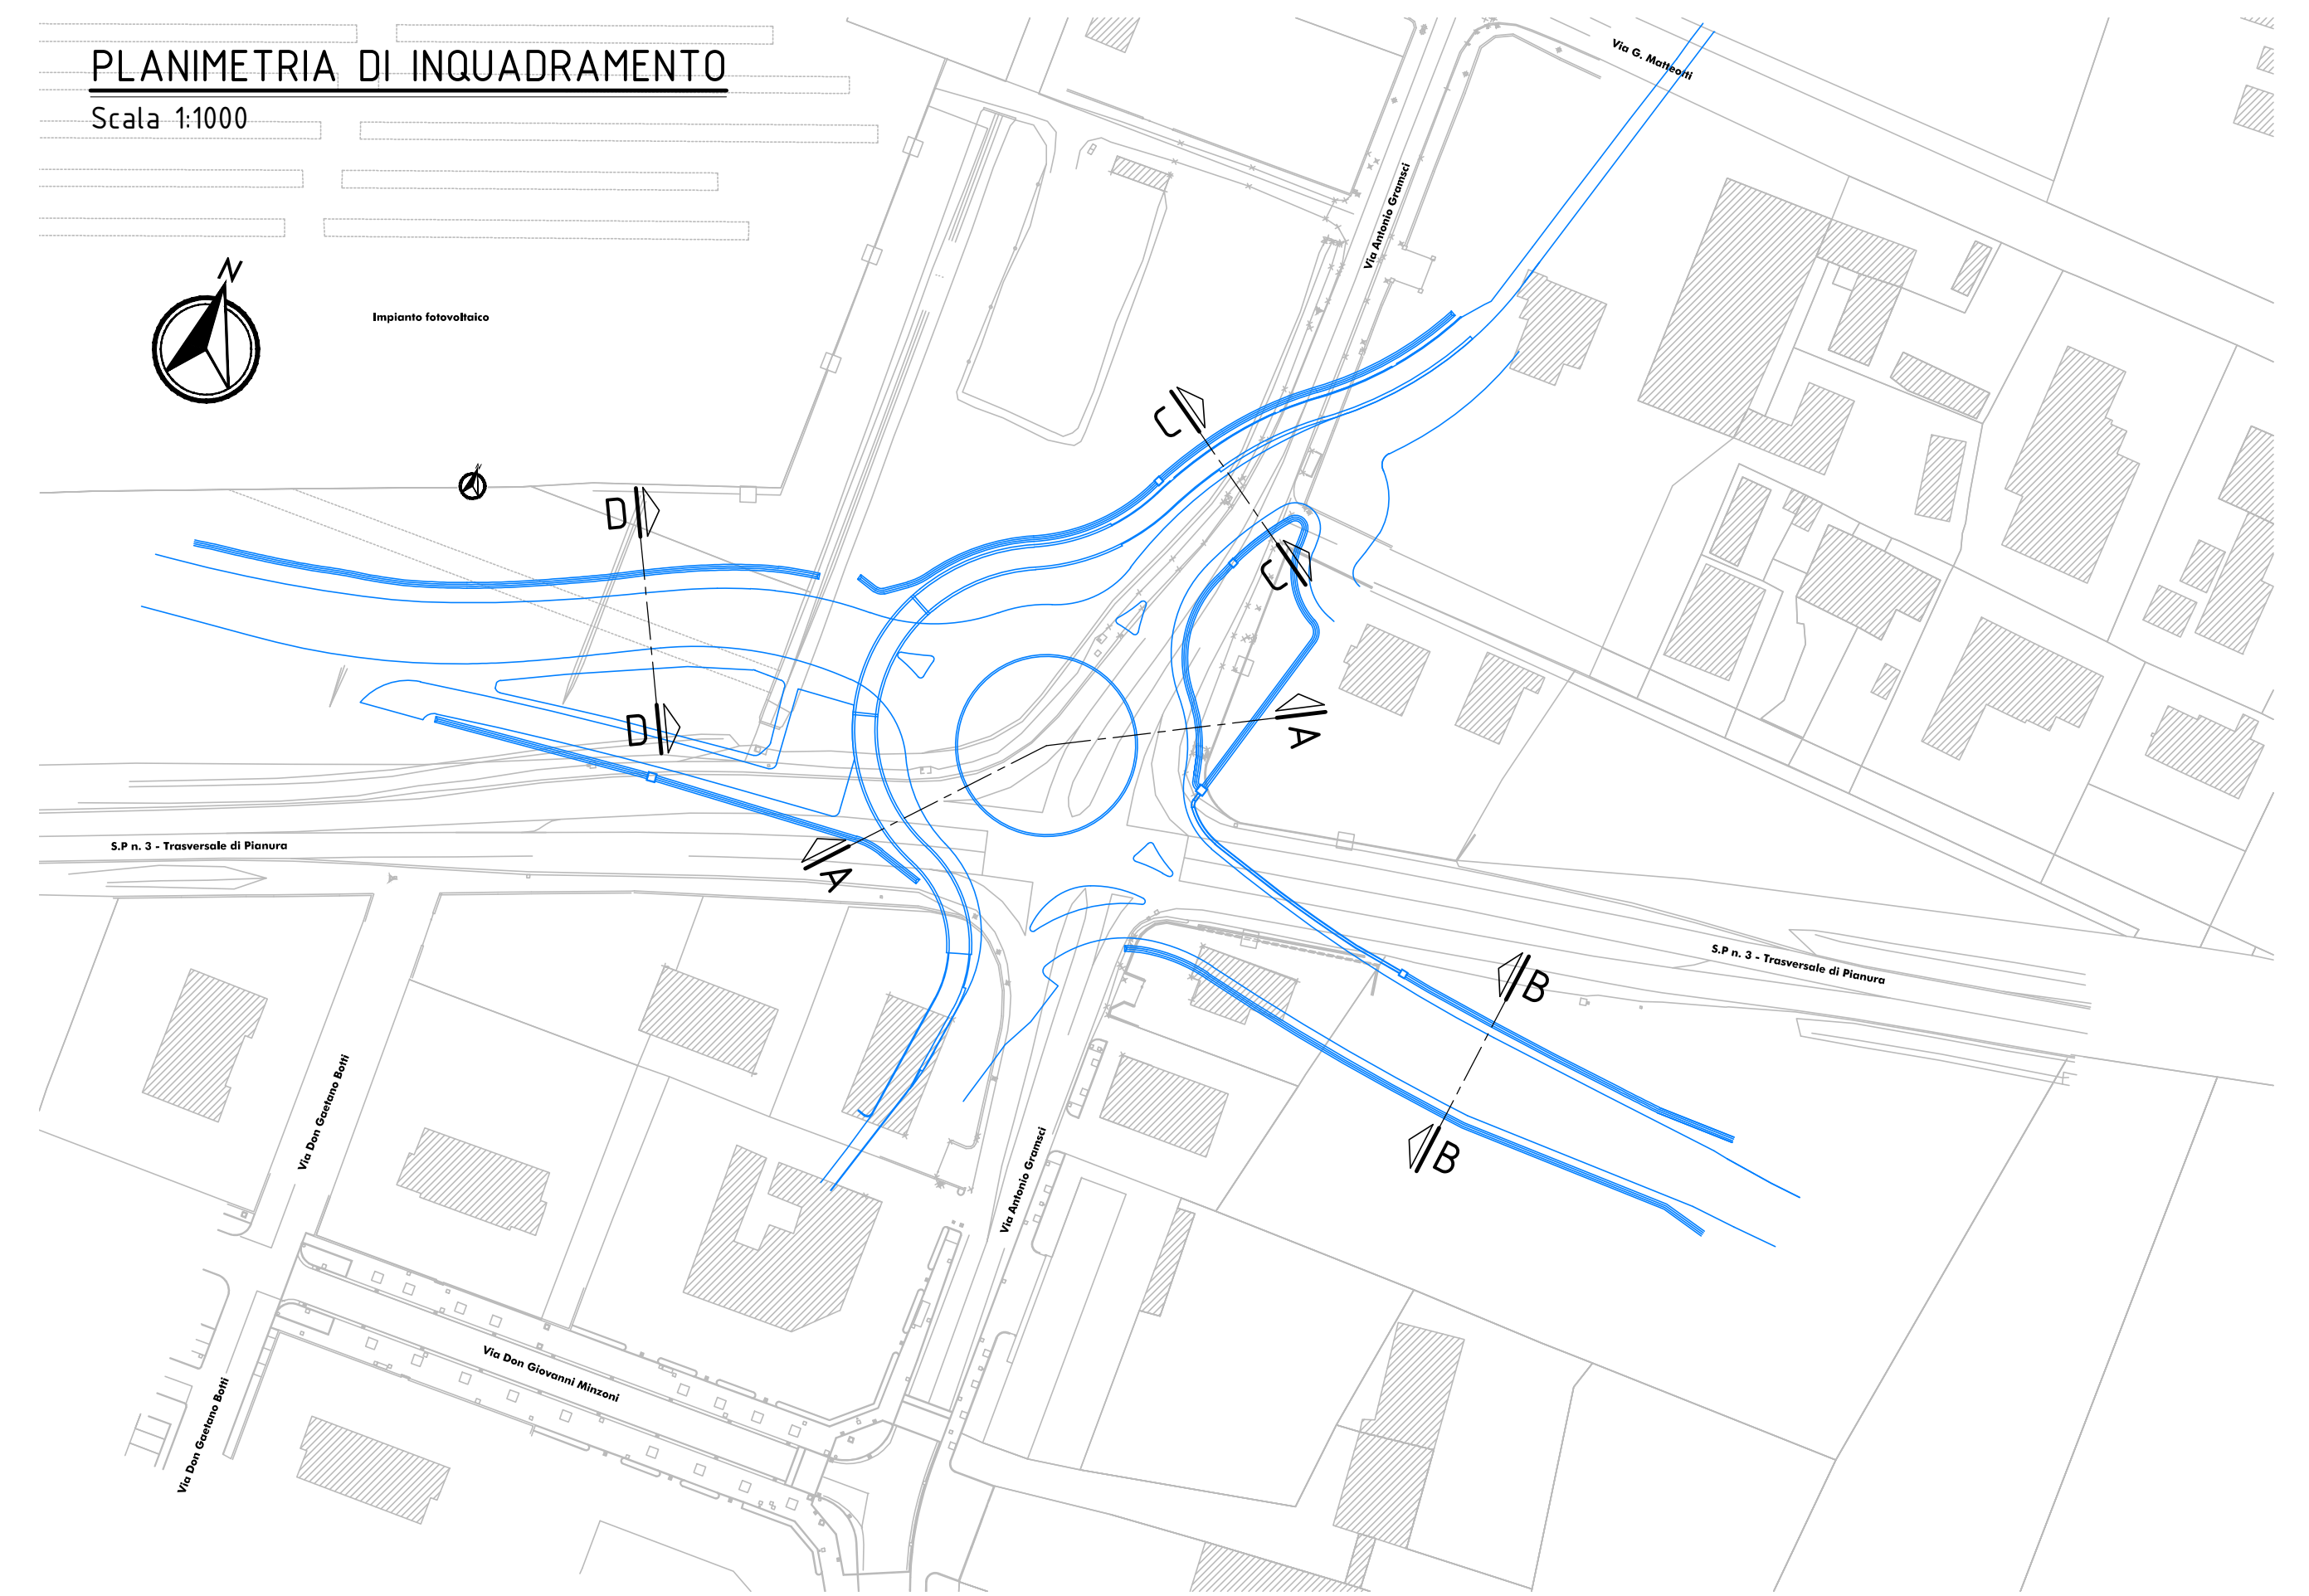


PARTICOLARE A Scala 1:20

Pavimentazione Rotatoria e "Nuovi tratti" in rilevato

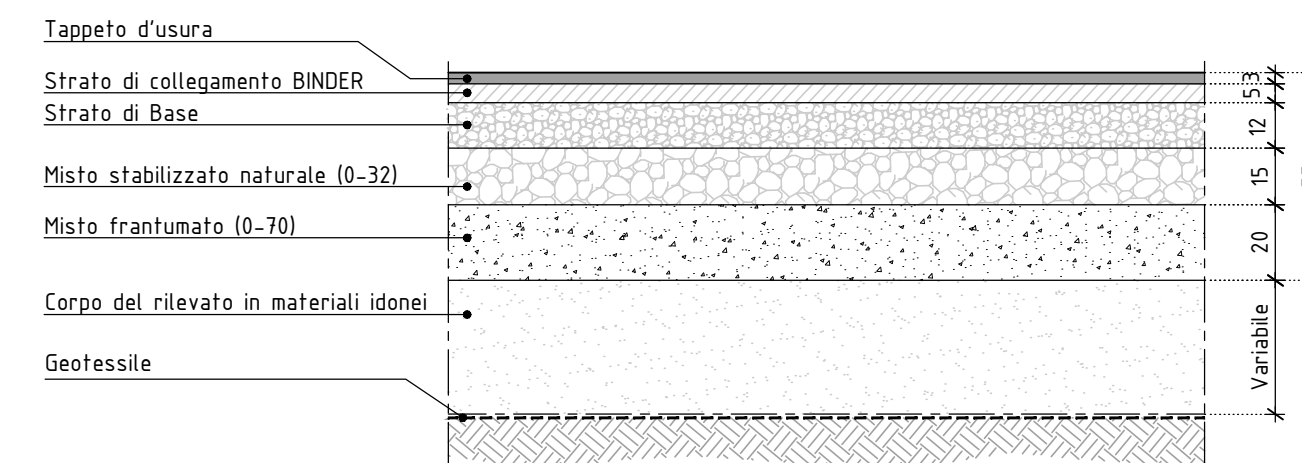


PARTICOLARE B Scala 1:20

Pavimentazione pista ciclopedonale fuori opere in c.a.

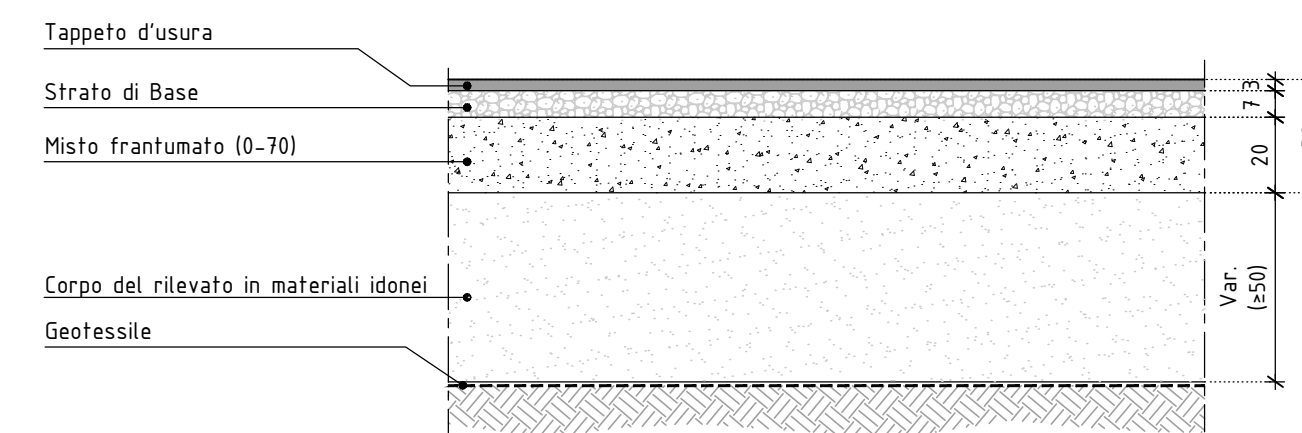

PARTICOLARE C Scala 1:20

Pavimentazione pista ciclopedonale su opere in c.a.

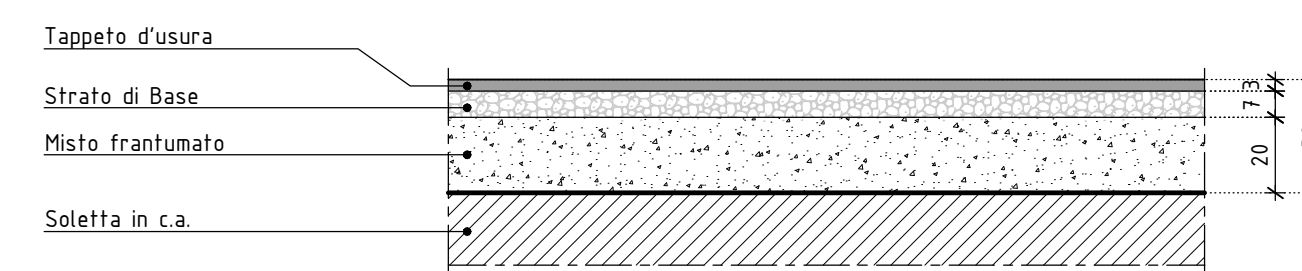

COMUNE DI SALA BOLOGNESE
Servizio Lavori Pubblici - Patrimonio - Manutenzioni

CITTA' METROPOLITANA DI BOLOGNA
Servizio Progettazione Costruzioni e Manutenzione Strade

ACCORDO DI PROGRAMMA DELL'8/4/2009 IN ATTUAZIONE DELL'ACCORDO TERRITORIALE DELLE AREE PRODUTTIVE SOVRA COMUNALI (APEA) IN VARIANTE ALLA PIANIFICAZIONE URBANISTICA COMUNALE AI SENSI DELL'ART. 34 DEL D.LGS. N. 267/2000 E DEGLI ARTT. 18 E 40 DELLA L.R. N. 20/2000 (AMBITO DI TAVERNELLE)

RAZIONALIZZAZIONE DELL'INTERSEZIONE A RASO TRA LA S.P. 3 'TRASVERSALE DI PIANURA' E LA VIA ANTONIO GRAMSCI NEL COMUNE DI SALA BOLOGNESE ATTRAVERSO LA REALIZZAZIONE DI UNA ROTATORIA E DI UN SOTTOPASSO CICLOPEDONALE

PROGETTO DEFINITIVO

Soggetto attuatore: Comune di Sala Bolognese; Direttore Area Tecnica: Arch. Maria Grazia Murru; Referente Tecnico e Responsabile del Servizio LL.PP.: P.E. Gianni Nannetti; Città Metropolitana di Bologna; Dirigente del Servizio Viabilità: Ing. Pietro Luminasi; Referente Tecnico: Ing. Barbara Lucchetti; P3 SALA BOLOGNESE s.r.l.; Piazza Pio XI, 1 - 20123 Milano

Progettazione: 2PIGRECO INGEGNERIA E ARCHITETTURA; Consulenza specialistica: 2PIGRECO INGEGNERIA E ARCHITETTURA; Via Castiglione, 81 - 40124 Bologna

Titolo elaborato: Opere Stradali SEZIONI TIPO; N. elab.: OS.05

Rev.	Data	Note	Redatto	Verificato	Approvato
A	20/02/2019	EMMISSIONE	BOLIS	RANGONI	RANGONI

File: 12-L31PD.05 A0A_Sezioni_Tipo.pdf; Scala piotaggio: 10 sud = 1 mm; Scala: 1:1000, 1:100, 1:20